

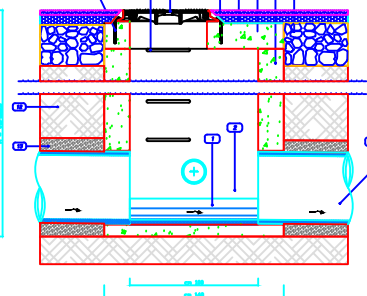


LEGENDA	
1	Fondo fogna
2	Trattamento impermeabilizzante
3	Tubo condotta fogna
4	Fasceggi in acciaio Ø 10 ogni 12 cm
5	Gradino in acciaio
6	Chiusino in ghisa D400 - Luce Ø 600 mm
7	Manto d'usura
8	Blinder
9	Solefletto in CLS armato
10	Pozzetto in CLS
11	Fondazione stradale
12	Rinforzo con materiali provenienti dagli scavi
13	Sabbia vagliata
14	Giunto elastico


Pozzetto ispezione in linea - Immissione caditoia
Condotta cemento Ø 500 - Scala 1:20

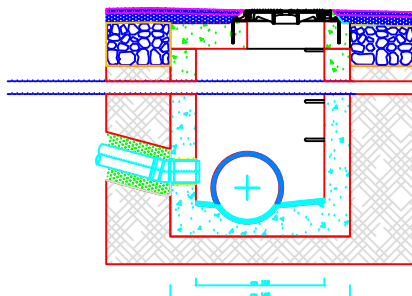

PIANTE E SEZIONI STRADALI TIPO Scala 1:50

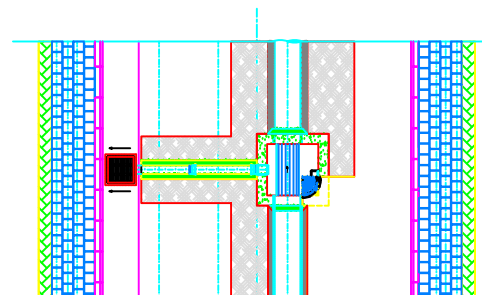

Allaccio Caditoia - Pozzetto ispezione

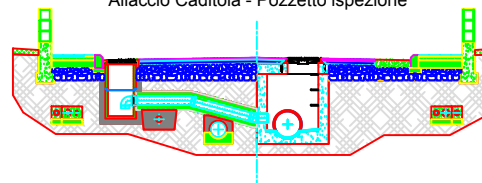

CONSORZIO PER L'AREA DI
SVILUPPO INDUSTRIALE
DELLA PROVINCIA DI MESSINA



PIANO PARTICOLAREGGIATO DELL'AGGLOMERATO INDUSTRIALE
DI MILAZZO - COMUNE DI MILAZZO - SISTEMA INTERMODALE -
AREA FI INTERPORTUALE, AI SENSI DELLA L.R. 27/12/1978 N° 71

TAV.16: Particolari smaltimento acque
meteoriche

eligio catanesi
architetto
monica loteta
ingegnere

arch. E. Catanesi - compl. Top Residence c/da Petrarco vill. Ganzirri Messina
Ing. M. Loteta - via Ronagnoli n° 42 Messina

Collegamento caditoia - pozzetto - Scala 1:20
Condotta collegamento: pvc Ø 160
Condotta acque bianche: cemento Ø 500

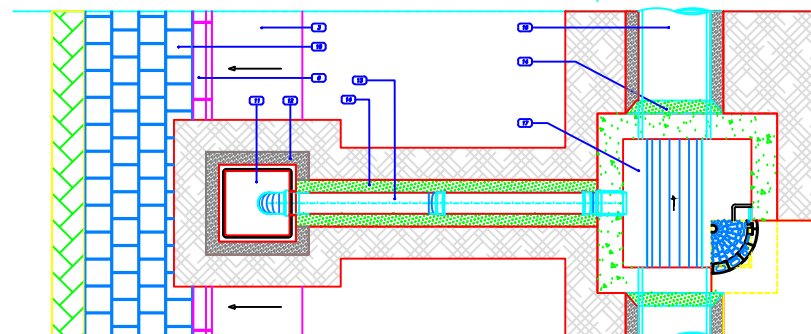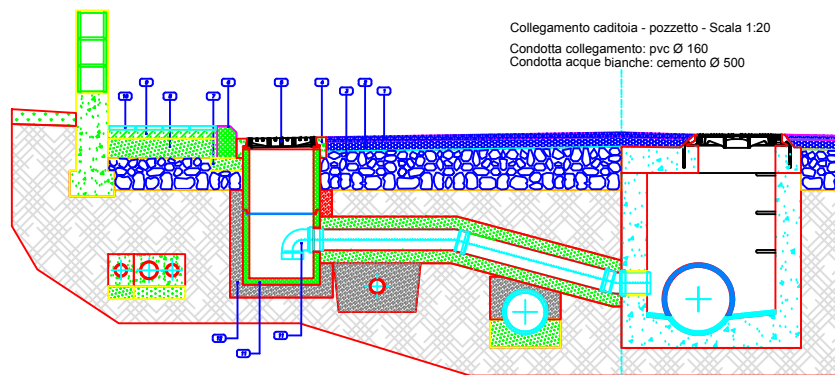

LEGENDA	
1	Manto d'usura
2	Blinder
3	Massicciata stradale
4	Conglomerato cementizio
5	Griglia piano GL
6	Condotta stradale
7	Fondazione cordonata in cls
8	Massicciata marciapiede
9	Battuto di sottofondo
10	Pavimentazione marciapiede
11	Pozzetto prefabbricato in cls
12	Letto e rifianco in sabbia
13	Tubo PVC
14	Magrone di rifianco
15	Cunetta alla francese
16	Condotta acque bianche
17	Pozzetto d'ispezione