


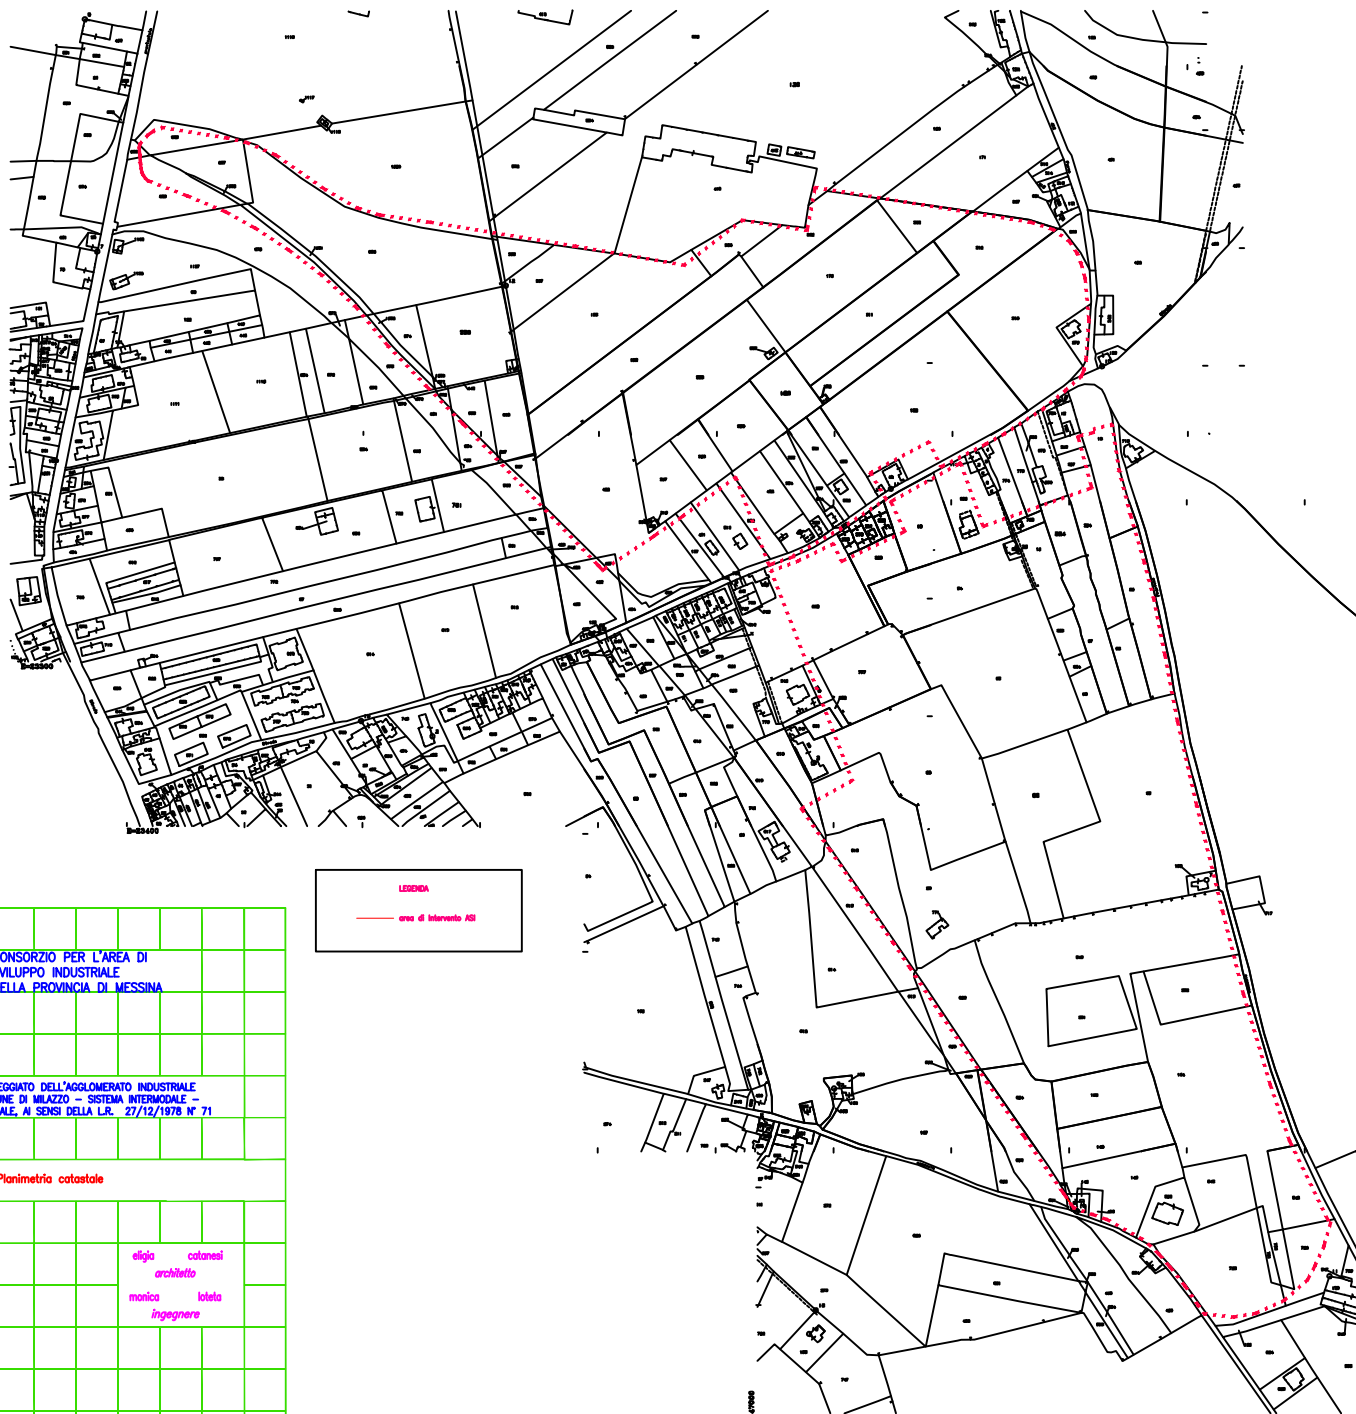

CONSORZIO PER L'AREA DI
SVILUPPO INDUSTRIALE
DELLA PROVINCIA DI MESSINA

PIANO PARTICOLAREGGIATO DELL'AGGLOMERATO INDUSTRIALE
DI MILAZZO - COMUNE DI MILAZZO - SISTEMA INTERMODALE -
AREA FI INTERPORTUALE, AI SENSI DELLA L.R. 27/12/1978 N° 71

TAV. 4 Planimetria catastale

eliga cotanesi
architetto
monica loteta
ingegnere

arch. E. Cotanesi - compl. Top. Residenza c/o Palazzo v.le Garibaldi Messina
Ing. M. Loteta - via Rizzograssi n° 42 Messina