ISTITUTO REGIONALE PER LO SVILUPPO DELLE ATTIVITA' PRODUTTIVE
Ente Pubblico non Economico
L.R. 8/12

#innovazionenellatrasparenzaperiservizialleimprese

**REGIONE SICILIANA**

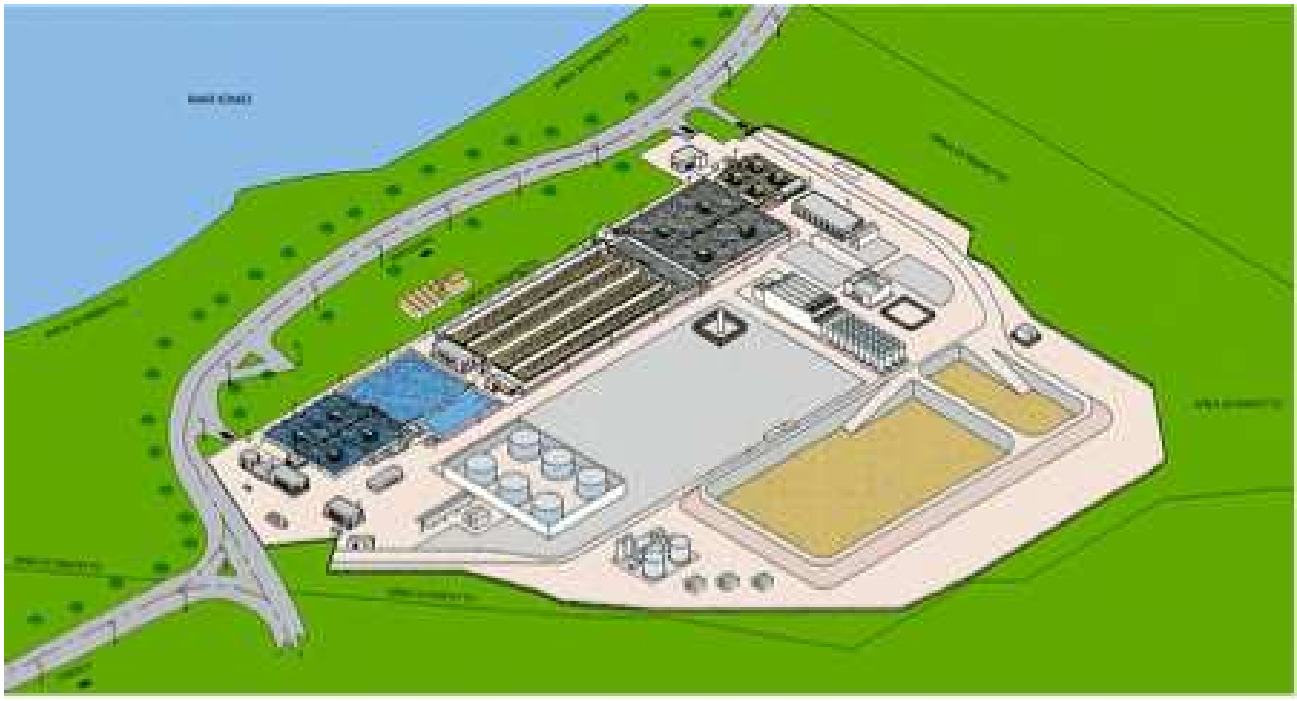

*ATTI TECNICI A SUPPORTO DELLA GARA DI APPALTO*

OGGETTO: APPALTO PER LA CONCESSIONE PLURIENNALE DELLA GESTIONE DEGLI IMPIANTI DI DEPURAZIONE DI C.DA VECCHIE SALINE TERRITORIO DI PRIOLO GARGALLO A SERVIZIO DEI REFLUI PROVENIENTI DAGLI AGGLOMERATI INDUSTRIALI DI SIRACUSA E GLI AGGLOMERATI URBANI DI MELILLI, PRIOLO GARGALLO E SIRACUSA (ZONA NORD)

TAVOLA: **2.10**

ELABORATO:

# COLLETTORE NORD
# PLANIMETRIA E PROFILO

DA PROGRESSIVA 6.944,86 A PROGRESSIVA 8.262,78

SCALA:

DATA: 6 Ottobre 2018

IL SUPPORTO AL R.U.P.
**Il Funzionario Direttivo**
Geom. Sergio Salonia

IL RESPONSABILE UNICO DEL PROCEDIMENTO
(*Ing. Salvatore Callari*)

Firmato digitalmente da
**Salvatore Callari**
CN = Callari Salvatore
O = non presente
C = IT

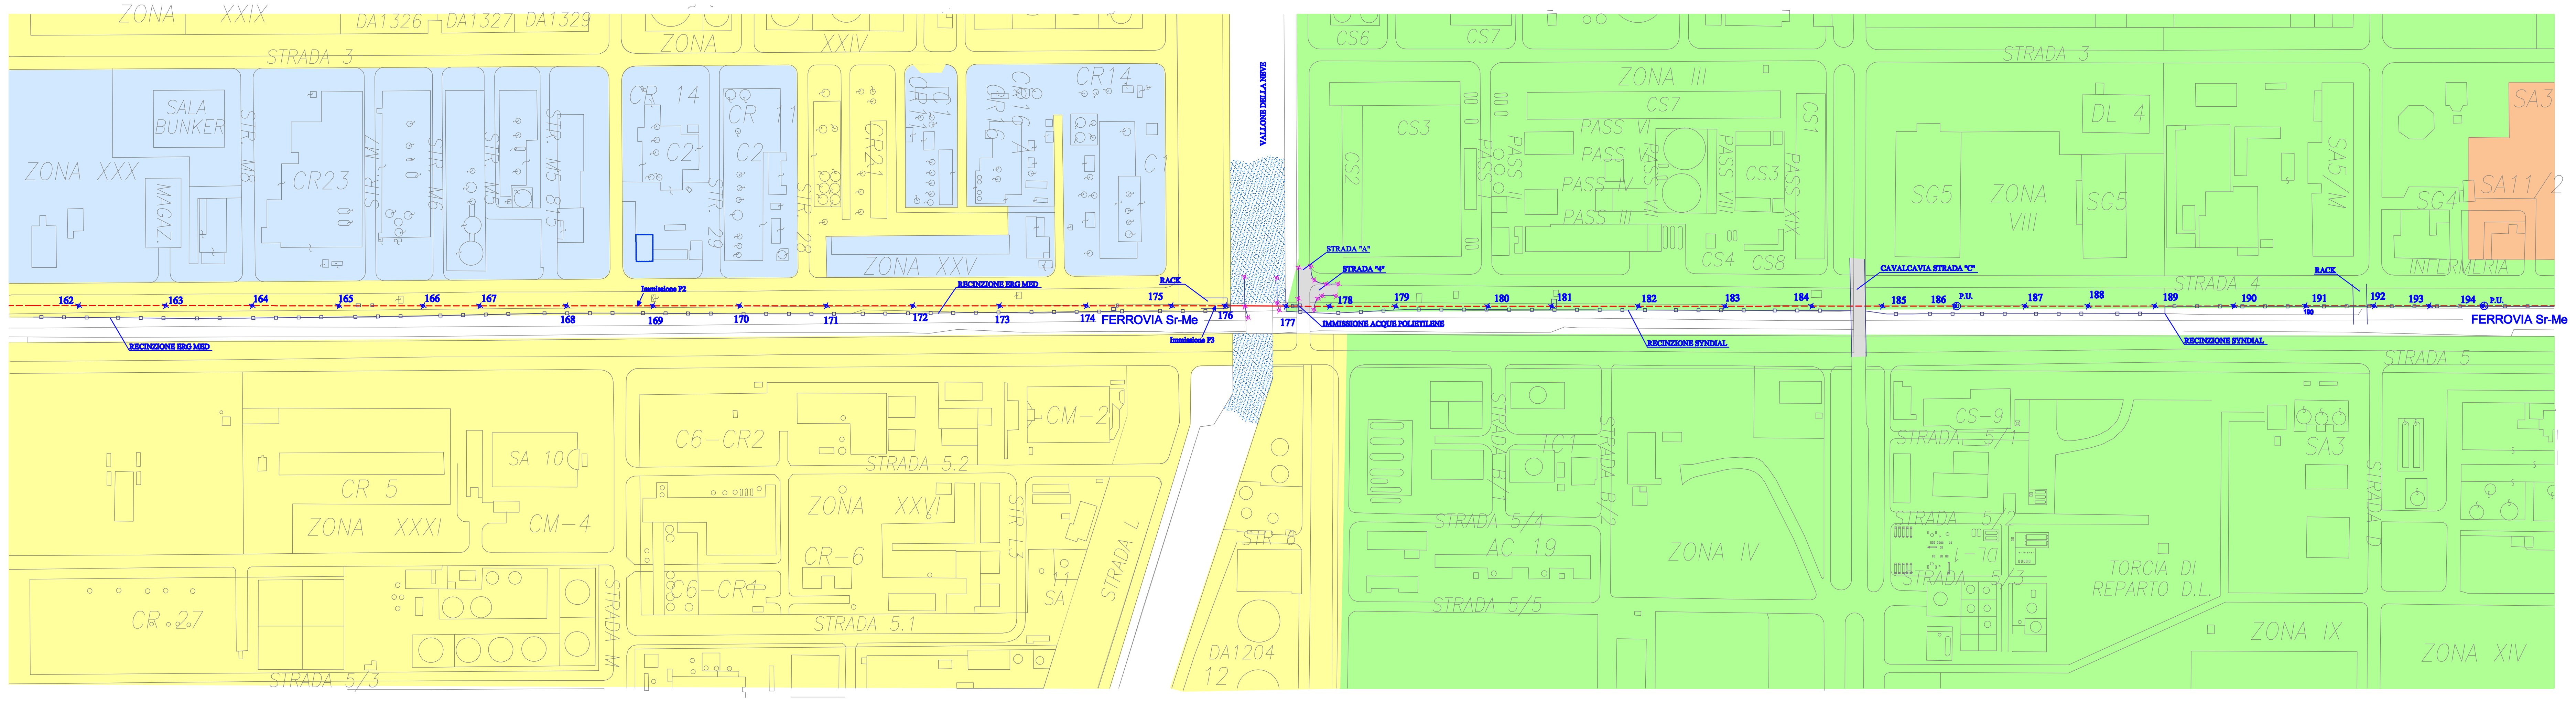

SCALA 1:2.000

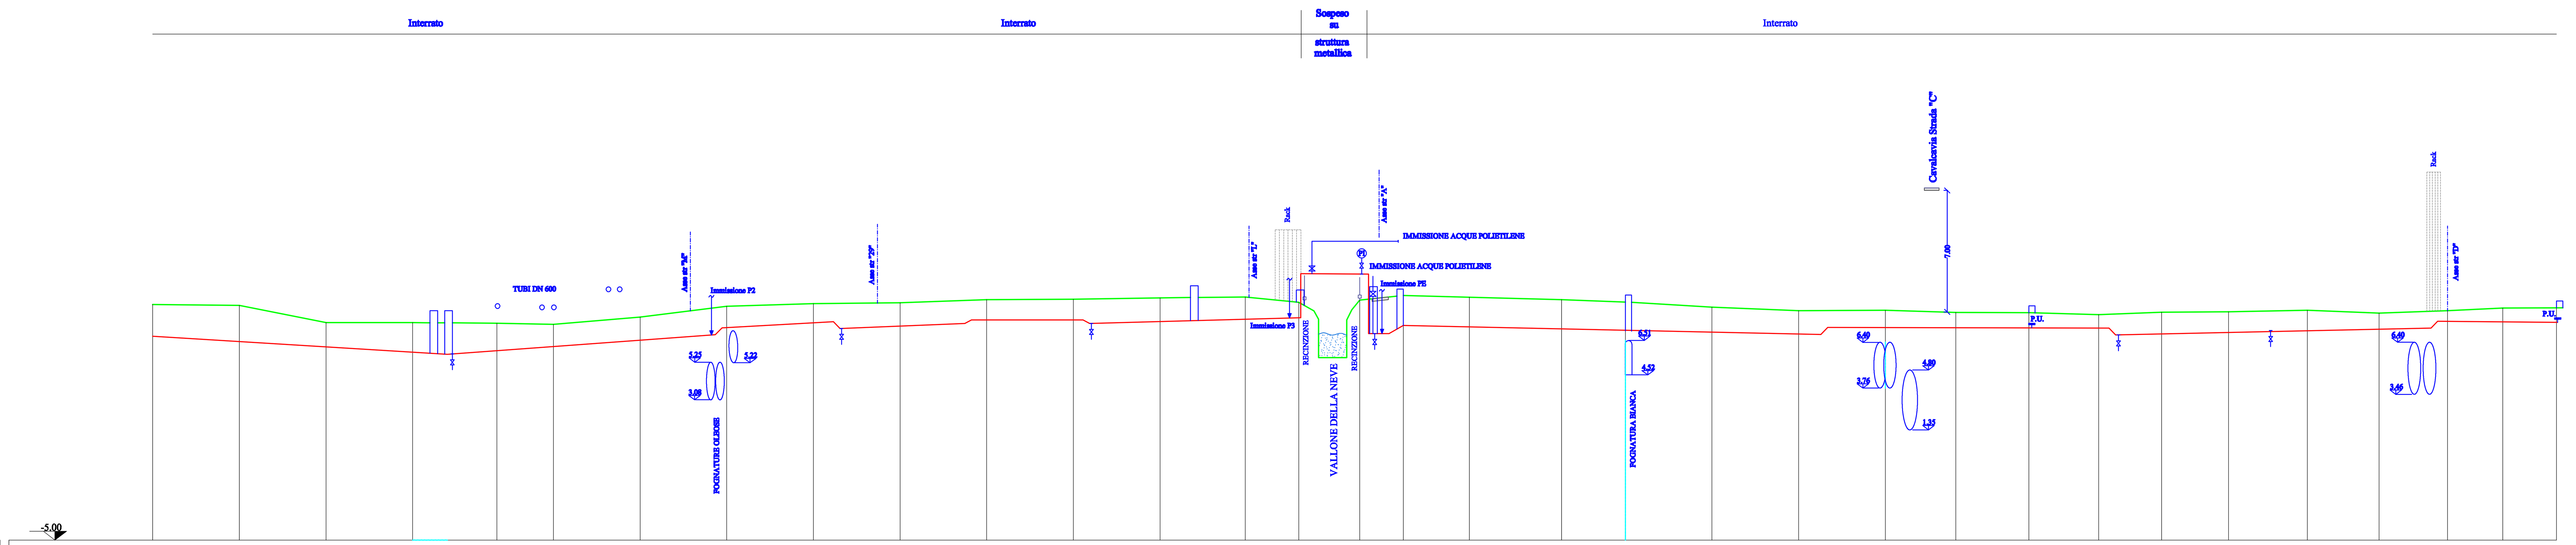

SCALE
H = 1:200
L = 1:2000

| Sezioni n° | Pozzetti | Quote Terreno | Quote Fondo Fogna | Distanze Parziali | Distanze Progressive |
|---|---|---|---|---|---|
| 162 | | 8.57 | 6.75 | | 5557.83 |
| | | | | 50.00 | |
| 163 | | 8.52 | 6.44 | | 5607.83 |
| | | | | 50.00 | |
| 164 | | 7.53 | 6.14 | | 5657.83 |
| | | | | 50.00 | |
| 165 | 39 40 | 7.53 | 5.83 | | 5707.83 |
| | | | | 48.64 | |
| 166 | | 7.50 | 5.92 | | 5756.47 |
| | | | | 32.61 | |
| 167 | | 7.43 | 6.15 | | 5789.08 |
| | | | | 50.00 | |
| 168 | | 7.85 | 6.52 | | 5839.08 |
| | | | | 50.00 | |
| 169 | | 8.47 | 6.83 7.23 7.53 | | 5889.08 |
| | | | | 50.00 | |
| 170 | | 8.62 | 7.52 7.59 7.19 | | 5939.08 |
| | | | | 50.00 | |
| 171 | | 8.67 | 7.33 | | 5989.08 |
| | | | | 50.00 | |
| 172 | | 8.85 | 7.48 7.68 7.68 | | 6039.08 |
| | | | | 50.00 | |
| 173 | | 8.88 | 7.68 7.68 7.48 | | 6089.08 |
| | | | | 50.00 | |
| 174 | 41 | 8.96 | 7.59 | | 6139.08 |
| | | | | 49.12 | |
| 175 | | 9.01 | 7.73 | | 6188.20 |
| | | | | 30.91 | |
| 176 | 42 | 8.70 | 7.82 | | 6219.11 |
| | | | | 35.21 | |
| 177 | 43 | 8.83 | 10.33 6.90 | | 6254.32 |
| | | | | 25.10 | |
| 178 | 44 | 9.10 | 7.37 | | 6279.42 |
| | | | | 38.09 | |
| 179 | | 8.99 | 7.29 | | 6317.51 |
| | | | | 53.23 | |
| 180 | | 8.85 | 7.17 | | 6370.74 |
| | | | | 36.81 | |
| 181 | 45 | 8.72 | 7.09 | | 6407.55 |
| | | | | 50.00 | |
| 182 | | 8.42 | 6.99 | | 6457.55 |
| | | | | 50.00 | |
| 183 | | 8.22 | 6.88 6.85 7.25 | | 6507.55 |
| | | | | 50.00 | |
| 184 | | 8.24 | 7.24 | | 6557.55 |
| | | | | 40.71 | |
| 185 | | 8.12 | 7.24 | | 6598.26 |
| | | | | 42.11 | |
| 186 | 46 | 8.10 | 7.23 | | 6640.37 |
| | | | | 40.27 | |
| 187 | | 7.99 | 7.22 7.22 6.82 | | 6680.64 |
| | | | | 36.35 | |
| 188 | | 8.13 | 6.88 | | 6716.99 |
| | | | | 38.56 | |
| 189 | | 8.15 | 6.96 | | 6755.55 |
| | | | | 45.56 | |
| 190 | | 8.24 | 7.06 | | 6801.11 |
| | | | | 41.33 | |
| 191 | | 8.08 | 7.15 | | 6842.44 |
| | | | | 39.55 | |
| 192 | | 8.22 | 7.21 7.61 7.60 | | 6881.99 |
| | | | | 31.89 | |
| 193 | | 8.37 | 7.57 | | 6913.88 |
| | | | | 30.98 | |
| 194 | 47 | 8.38 | 7.54 | | 6944.86 |

Diametro collettore ø (cm): 80 (sez. 162–169); 90 (sez. 169–194)

Foglio Catastale: COMUNE DI MELILLI Fg 60 All.B (sez. 162–176); COMUNE DI PRIOLO GARGALLO Fg 60 ALL. D (sez. 176–194)

Ettometriche: 56, 57, 58, 59, 60, 61, 62, 63, 64, 65, 66, 67, 68, 69

## PIANTA CHIAVE

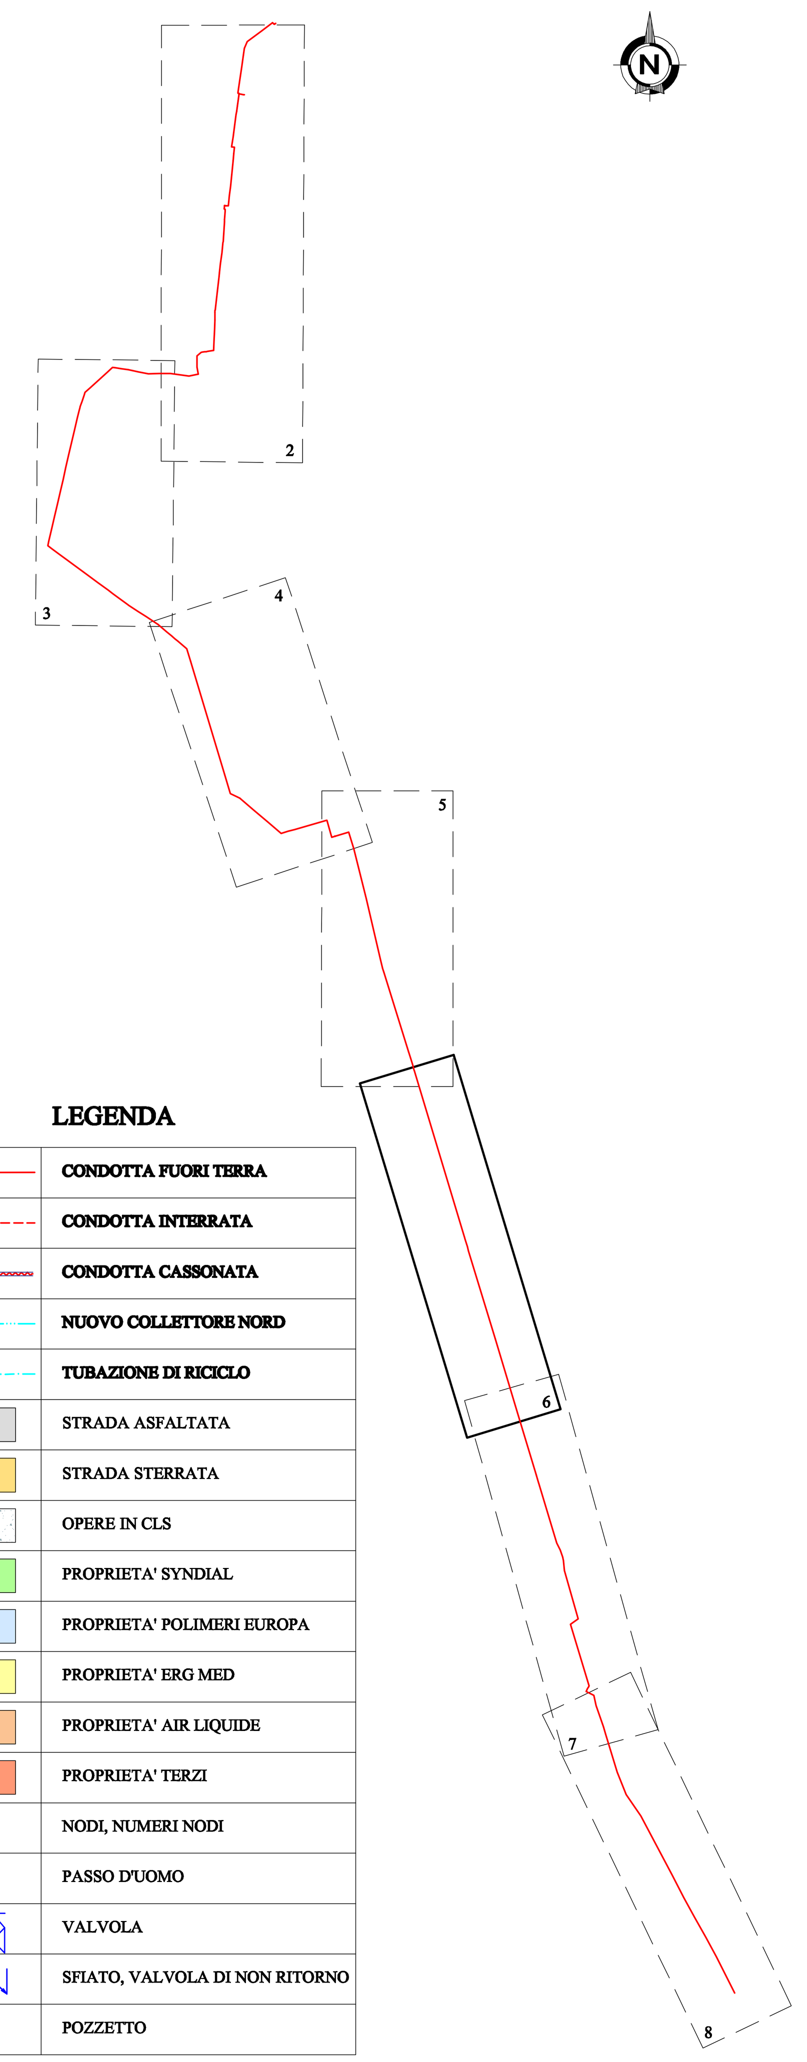

### LEGENDA

- CONDOTTA FUORI TERRA
- CONDOTTA INTERRATA
- CONDOTTA CASSONATA
- NUOVO COLLETTORE NORD
- TUBAZIONE DI RICICLO
- STRADA ASFALTATA
- STRADA STERRATA
- OPERE IN CLS
- PROPRIETA' SYNDIAL
- PROPRIETA' POLIMERI EUROPA
- PROPRIETA' ERG MED
- PROPRIETA' AIR LIQUIDE
- PROPRIETA' TERZI
- NODI, NUMERI NODI
- PASSO D'UOMO
- VALVOLA
- SFIATO, VALVOLA DI NON RITORNO
- POZZETTO

| REV. N° | DATA | DESCRIZIONE | DIS. | CONTR. | APPR. |
|---|---|---|---|---|---|
| 0 | 14/07/08 | EMISSIONE FINALE | Bonfiglio | Vacirca | Marte |

IAS — INDUSTRIA ACQUA SIRACUSANA S.p.A
Priolo Gargallo - (Siracusa)

UTIP s.r.l. — COMM. IND-14608

Questo disegno non puo' essere ne' riprodotto ne' comunicato a terzi, senza l'approvazione della I.A.S. (Industria Acqua Siracusana)

PROGETTO: RILIEVO TOPOGRAFICO COLLETTORE NORD I.A.S.

SCALE: LUNGH. 1:2.000 — ALTEZ. 1:200 — REV. 0

OGGETTO: PLANIMETRIA E PROFILO da progr. 5557.83 a progr. 6944.86

N°: IND-14608-PG-C-001 — FOGLIO: 6 di 8