PLANIMETRIA DI PROGETTO

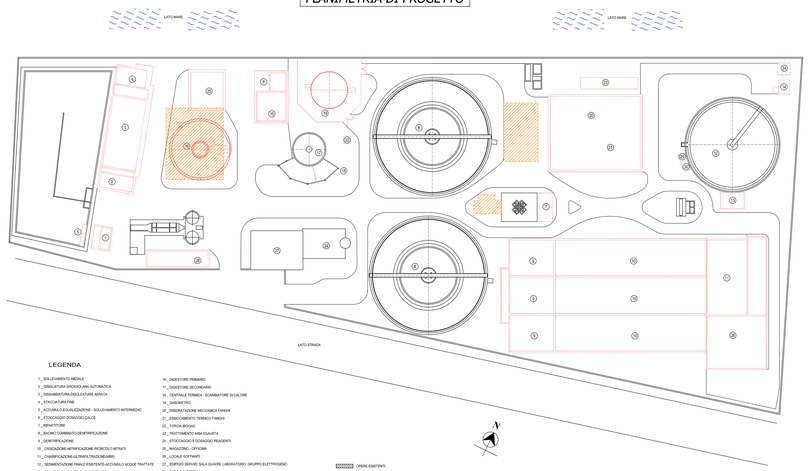

LEGENDA

1_ SOLLEVAMENTO INIZIALE
2_ GRIGLIATURA GROSSOLANA AUTOMATICA
3_ DISSABBIATURA-DISOLEATURA AERATA
4_ STACCIATURA FINE
5_ ACCUMULO EQUALIZZAZIONE - SOLLEVAMENTO INTERMEDIO
6_ STOCCAGGIO DOSAGGIO CALCE
7_ RIPARTITORE
8_ BACINO COMBINATO IDENTIFICAZIONE
9_ IDENTIFICAZIONE
10_ OSSIDAZIONE-NITRIFICAZIONE RICIRCOLO NITRATI
11_ CHIARIFICAZIONE-ULTRAFILTRAZIONE(MBR)
12_ SEDIMENTAZIONE FINALE ESISTENTE-ACCUMULO ACQUE TRATTATE
13_ SOLLEVAMENTO ACQUE AL RIUTILIZZO
14_ POZZETTO SCARICO A MARE
15_ PRE-ISPESSIMENTO FANGHI
16_ DIGESTORE PRIMARIO
17_ DIGESTORE SECONDARIO
18_ CENTRALE TERMICA - SCAMBIATORE DI CALORE
19_ GASOMETRO
20_ DISIDRATAZIONE MECCANICA FANGHI
21_ ESSICCAMENTO TERMICO FANGHI
22_ TORCIA BIOGAS
23_ TRATTAMENTO ARIA ESAUSTA
24_ STOCCAGGIO E DOSAGGIO REAGENTI
25_ MAGAZZINO - OFFICINA
26_ LOCALE SOFFIANTI
27_ EDIFICIO SERVIZI, SALA QUADRI, LABORATORIO, GRUPPO ELETTROGENO
28_ CABINA ELETTRICA
29_ IMPIANTO ANTINCENDIO
30_ IMPIANTO PRESURIZZAZIONE RETE IDRICA INDUSTRIALE

OPERE ESISTENTI
OPERE DI PROGETTO
DEMOLIZIONI DI PROGETTO

1 ^ PERIZIA DI VARIANTE

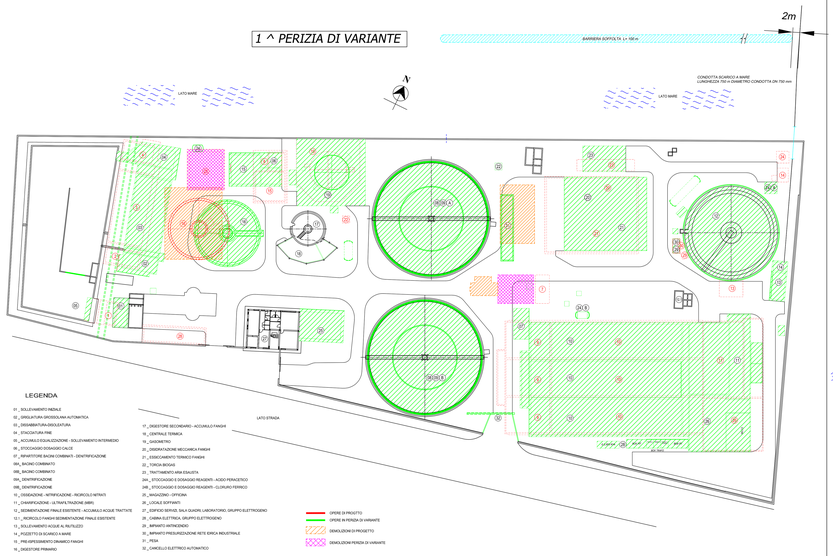

LEGENDA

01_ SOLLEVAMENTO INIZIALE
02_ GRIGLIATURA GROSSOLANA AUTOMATICA
03_ DISSABBIATURA-DISOLEATURA
04_ STACCIATURA FINE
05_ ACCUMULO EQUALIZZAZIONE - SOLLEVAMENTO INTERMEDIO
06_ STOCCAGGIO DOSAGGIO CALCE
07_ RIPARTITORE BACINI COMBINATI - IDENTIFICAZIONE
08A_ BACINO COMBINATO
08B_ BACINO COMBINATO
09A_ IDENTIFICAZIONE
09B_ IDENTIFICAZIONE
10_ OSSIDAZIONE - NITRIFICAZIONE - RICIRCOLO NITRATI
11_ CHIARIFICAZIONE - ULTRAFILTRAZIONE (MBR)
12_ SEDIMENTAZIONE FINALE ESISTENTE - ACCUMULO ACQUE TRATTATE
13_ SOLLEVAMENTO ACQUE AL RIUTILIZZO
14_ POZZETTO DI SCARICO A MARE
15_ PRE-ISPESSIMENTO DINAMICO FANGHI
16_ DIGESTORE PRIMARIO
17_ DIGESTORE SECONDARIO - ACCUMULO FANGHI
18_ CENTRALE TERMICA
19_ GASOMETRO
20_ DISIDRATAZIONE MECCANICA FANGHI
21_ ESSICCAMENTO TERMICO FANGHI
22_ TORCIA BIOGAS
23_ TRATTAMENTO ARIA ESAUSTA
24A_ STOCCAGGIO E DOSAGGIO REAGENTI - ACIDO PERACETICO
24B_ STOCCAGGIO E DOSAGGIO REAGENTI - CLORURO FERRICO
25_ MAGAZZINO - OFFICINA
26_ LOCALE SOFFIANTI
27_ EDIFICIO SERVIZI, SALA QUADRI, LABORATORIO, GRUPPO ELETTROGENO
28_ CABINA ELETTRICA, GRUPPO ELETTROGENO
29_ IMPIANTO ANTINCENDIO
30_ IMPIANTO PRESURIZZAZIONE RETE IDRICA INDUSTRIALE
31_ PESA
32_ CANCELLO ELETTRICO AUTOMATICO

OPERE DI PROGETTO
OPERE IN PERIZIA DI VARIANTE
DEMOLIZIONI DI PROGETTO
DEMOLIZIONI PERIZIA DI VARIANTE

POSIZIONAMENTI VASCHE

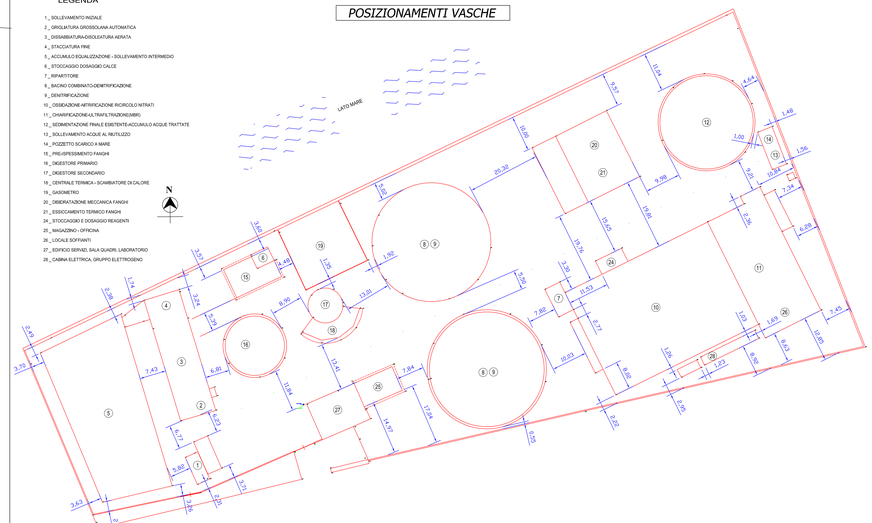

LEGENDA

1_ SOLLEVAMENTO INIZIALE
2_ GRIGLIATURA GROSSOLANA AUTOMATICA
3_ DISSABBIATURA-DISOLEATURA AERATA
4_ STACCIATURA FINE
5_ ACCUMULO EQUALIZZAZIONE - SOLLEVAMENTO INTERMEDIO
6_ STOCCAGGIO DOSAGGIO CALCE
7_ RIPARTITORE
8_ BACINO COMBINATO IDENTIFICAZIONE
9_ IDENTIFICAZIONE
10_ OSSIDAZIONE-NITRIFICAZIONE RICIRCOLO NITRATI
11_ CHIARIFICAZIONE-ULTRAFILTRAZIONE(MBR)
12_ SEDIMENTAZIONE FINALE ESISTENTE-ACCUMULO ACQUE TRATTATE
13_ SOLLEVAMENTO ACQUE AL RIUTILIZZO
14_ POZZETTO SCARICO A MARE
15_ PRE-ISPESSIMENTO FANGHI
16_ DIGESTORE PRIMARIO
17_ DIGESTORE SECONDARIO
18_ CENTRALE TERMICA - SCAMBIATORE DI CALORE
19_ GASOMETRO
20_ DISIDRATAZIONE MECCANICA FANGHI
21_ ESSICCAMENTO TERMICO FANGHI
24_ STOCCAGGIO E DOSAGGIO REAGENTI
25_ MAGAZZINO - OFFICINA
26_ LOCALE SOFFIANTI
27_ EDIFICIO SERVIZI, SALA QUADRI, LABORATORIO
28_ CABINA ELETTRICA, GRUPPO ELETTROGENO

2 ^3^ PERIZIA DI VARIANTE

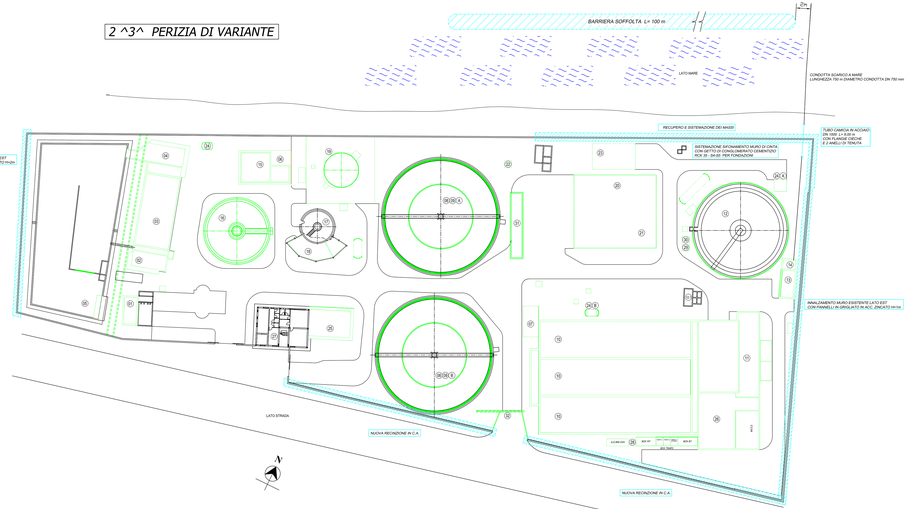

LEGENDA

01_ SOLLEVAMENTO INIZIALE
02_ GRIGLIATURA GROSSOLANA AUTOMATICA
03_ DISSABBIATURA-DISOLEATURA
04_ STACCIATURA FINE
05_ ACCUMULO EQUALIZZAZIONE - SOLLEVAMENTO INTERMEDIO
06_ STOCCAGGIO DOSAGGIO CALCE
07_ RIPARTITORE BACINI COMBINATI - IDENTIFICAZIONE
08A_ BACINO COMBINATO
08B_ BACINO COMBINATO
09A_ IDENTIFICAZIONE
09B_ IDENTIFICAZIONE
10_ OSSIDAZIONE - NITRIFICAZIONE - RICIRCOLO NITRATI
11_ CHIARIFICAZIONE - ULTRAFILTRAZIONE (MBR)
12_ SEDIMENTAZIONE FINALE ESISTENTE - ACCUMULO ACQUE TRATTATE
13_ RICIRCOLO FANGHI SEDIMENTAZIONE FINALE ESISTENTE
13_ SOLLEVAMENTO ACQUE AL RIUTILIZZO
14_ POZZETTO DI SCARICO A MARE
15_ PRE-ISPESSIMENTO DINAMICO FANGHI
16_ DIGESTORE PRIMARIO
17_ DIGESTORE SECONDARIO - ACCUMULO FANGHI
18_ CENTRALE TERMICA
19_ GASOMETRO
20_ DISIDRATAZIONE MECCANICA FANGHI
21_ ESSICCAMENTO TERMICO FANGHI
22_ TORCIA BIOGAS
23_ TRATTAMENTO ARIA ESAUSTA
24A_ STOCCAGGIO E DOSAGGIO REAGENTI - ACIDO PERACETICO
24B_ STOCCAGGIO E DOSAGGIO REAGENTI - CLORURO FERRICO
25_ MAGAZZINO - OFFICINA
26_ LOCALE SOFFIANTI
27_ EDIFICIO SERVIZI, SALA QUADRI, LABORATORIO, GRUPPO ELETTROGENO
28_ CABINA ELETTRICA, GRUPPO ELETTROGENO
29_ IMPIANTO ANTINCENDIO
30_ IMPIANTO PRESURIZZAZIONE RETE IDRICA INDUSTRIALE
31_ PESA
32_ CANCELLO ELETTRICO AUTOMATICO

OPERE IN PERIZIA DI VARIANTE
OPERE IN PERIZIA DI VARIANTE 2 E 3

3^ PERIZIA DI VARIANTE CON MODIFICHE RIGUARDANTI L'INTERVENTO URGENTE ATTO A FRONTEGGIARE I FENOMENI DI SIFONAMENTO DEL TERRENO AD OPERA DELLE MAREGGIATE

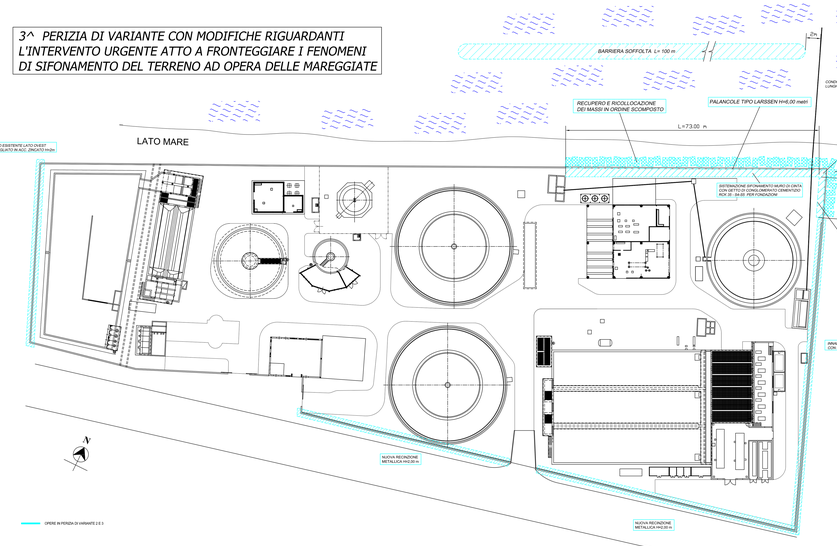

OPERE IN PERIZIA DI VARIANTE 2 E 3

I.R.S.A.P.
ISTITUTO REGIONALE PER LO SVILUPPO DELLE ATTIVITA' PRODUTTIVE

POTENZIAMENTO ED ADEGUAMENTO AL D.Lgs 152/99 DELL'IMPIANTO DI DEPURAZIONE IN GIAMMORO (ME) CON RIUSO ACQUE REFLUE E FANGHI

. COSTRUZIONI DONDI S.p.A.
Via delle Nazioni 124-47-922 Rimini tel.0541/387100 fax 0541/51 9662 - email info.donsa@tiscali.it

IL DIRETTORE DEI LAVORI
Dott. Ing. Pietro Minacapilli

L'IMPRESA

V.to. Il R.U.P.
Dott. Ing. Salvatore Callari

ELABORATO
TAVOLA T 6 1
SCALA 1:400
DATA maggio 2020

SEQUENZA CRONOLOGICA DELLE PLANIMETRIE D'INTERVENTO DEL PROGETTO E DELLE RELATIVE VARIANTI INTERVENUTE

PROGETTO 1-767
DISEGNATORE
UFFICI RESPONSABILE DI PROGETTO PER ISPRA
UFFICI RESPONSABILE TECNICO PER APPROVAZIONE