

MINISTERO DELLE INFRASTRUTTURE E DEI TRASPORTI



COMUNE DI MESSINA
DIPARTIMENTO LL.PP.

PROGRAMMA DI RIQUALIFICAZIONE URBANA
E DI SVILUPPO SOSTENIBILE DEL TERRITORIO

- MESSINA PER IL 2000 -

STAFF TECNICO DI PROGETTAZIONE

Arch. S. Arena, Arch. A. Leotta, Arch. G. Scipilliti

IL RESPONSABILE UNICO DEL PROCEDIMENTO

Ing. V. Leotta

**Piano Particolareggiato per gli insediamenti produttivi
in località Larderìa**

PROGETTO DI VARIANTE

Elaborato:


A1

QUADRO DI RIFERIMENTO TERRITORIALE

Corografia

Rapp.: 1:25.000

Revisione: Agosto 2017

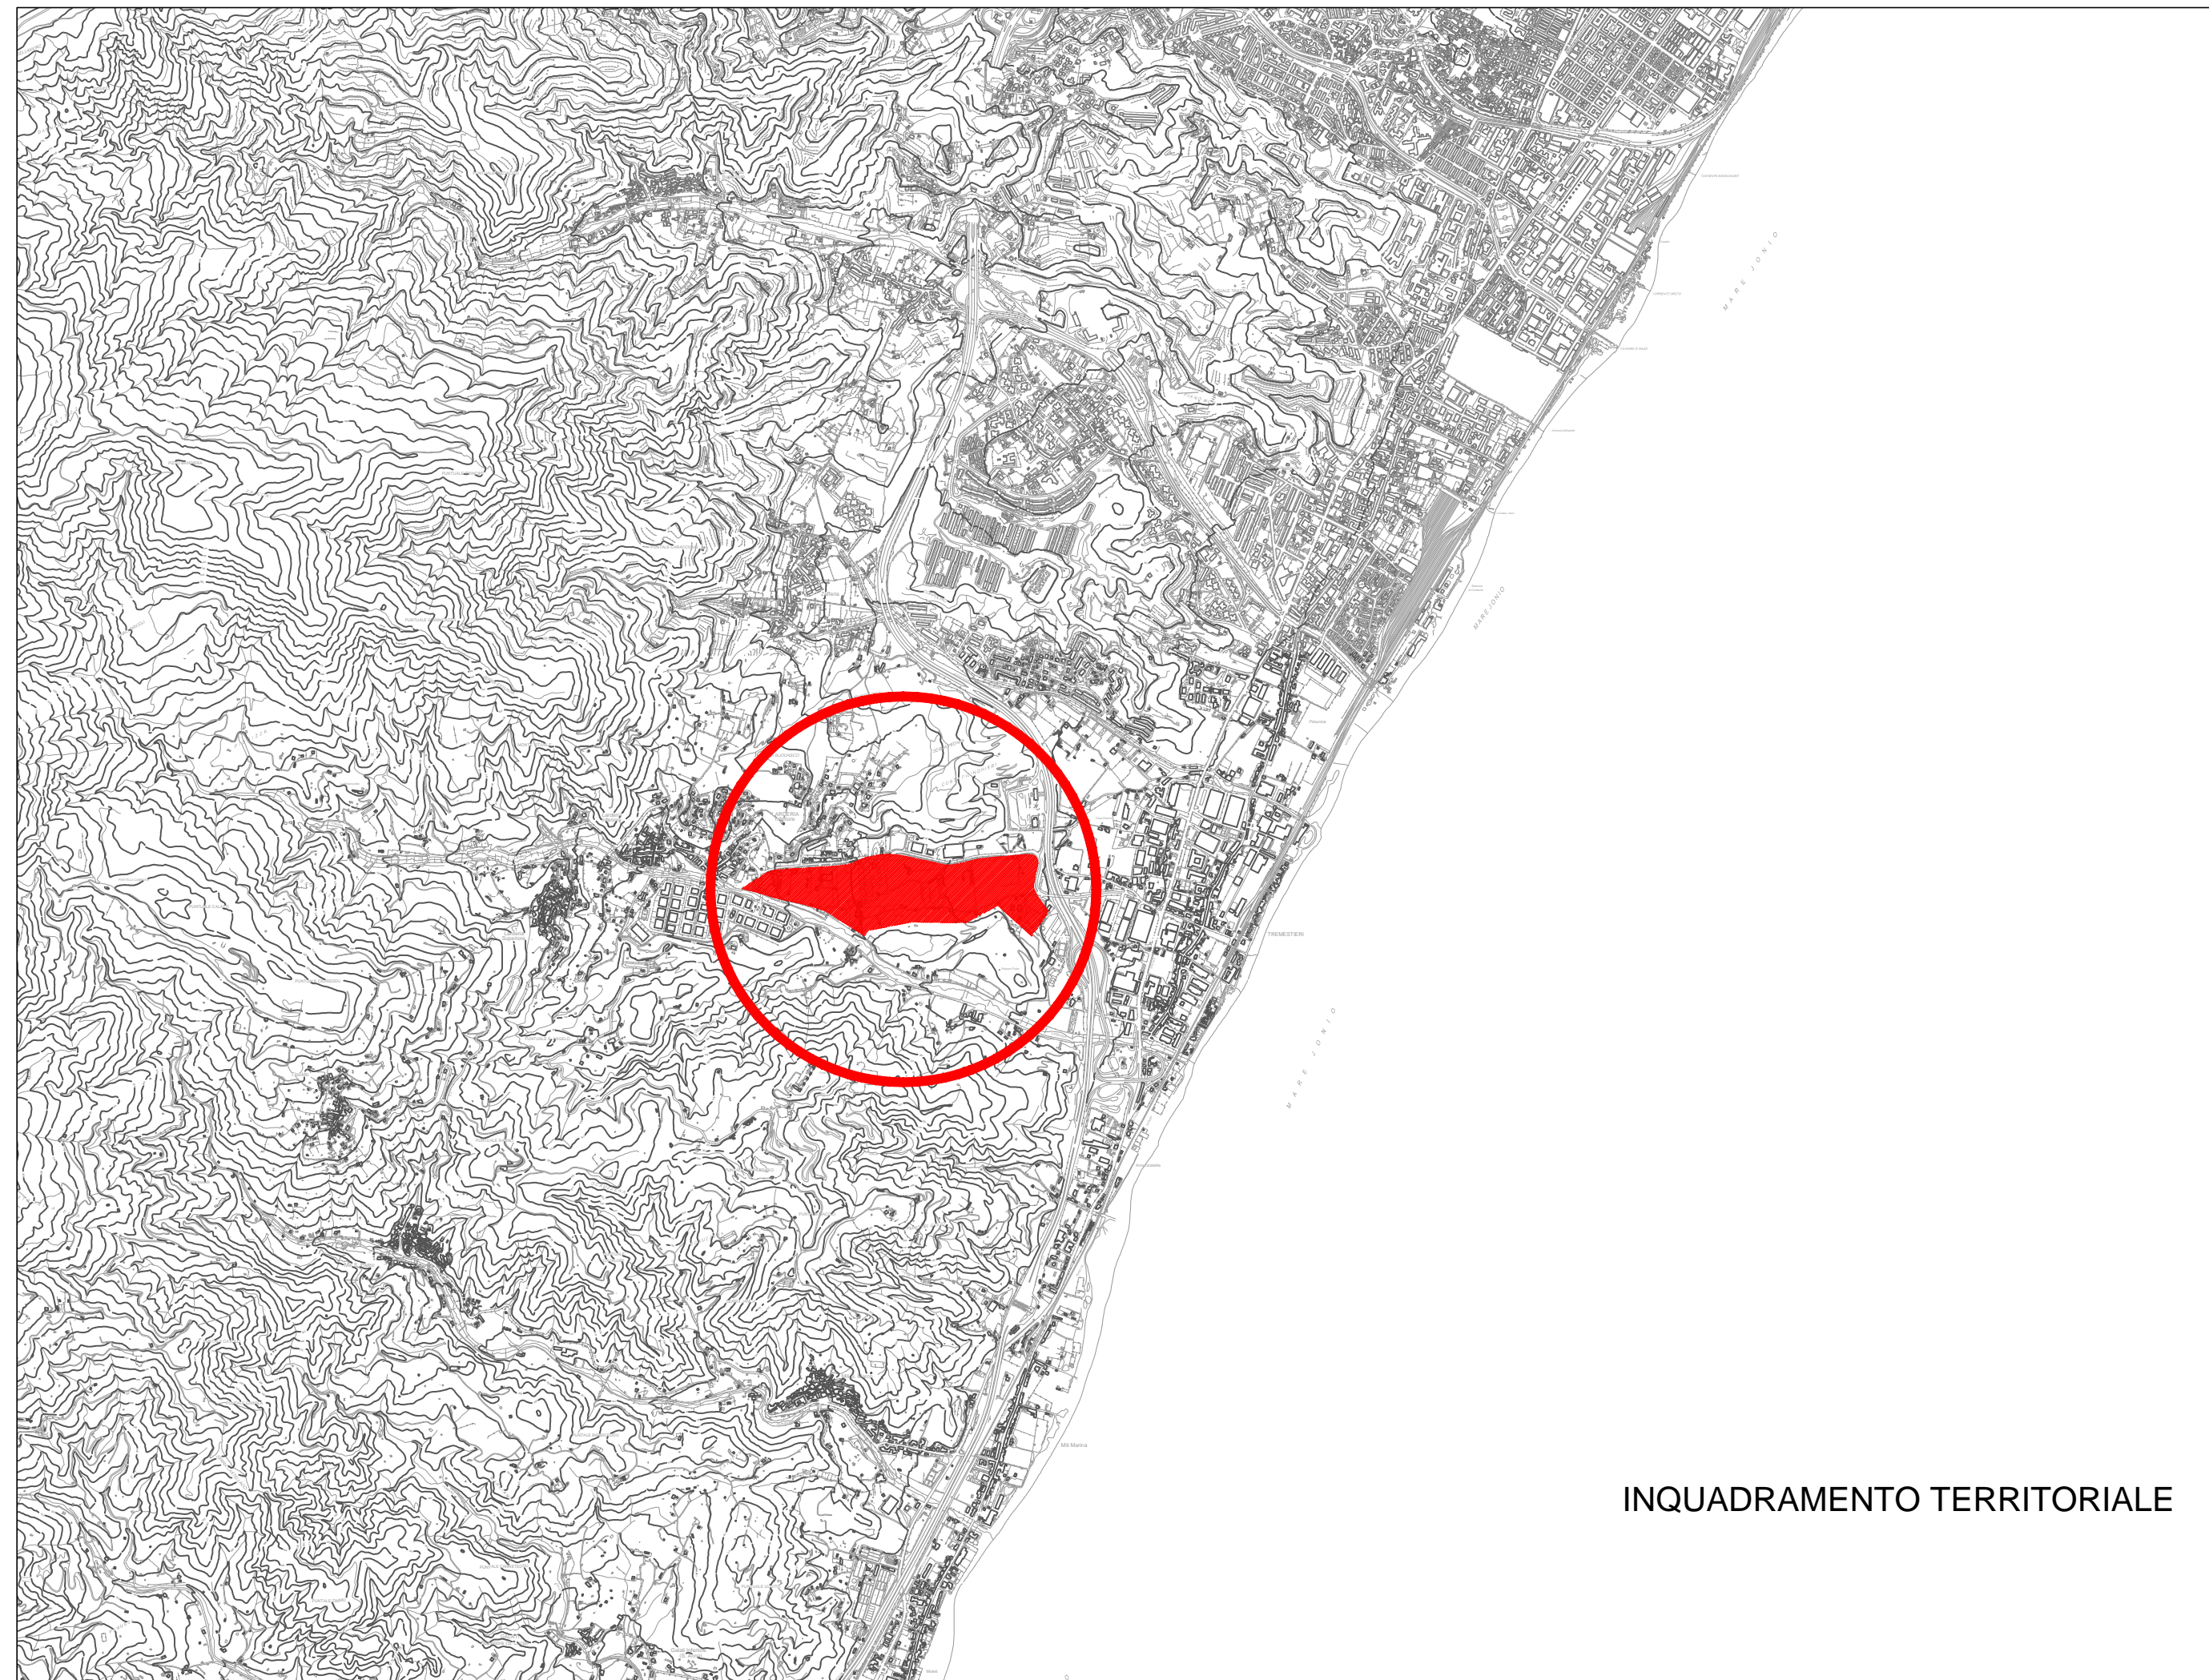

INQUADRAMENTO TERRITORIALE