


LEGENDA

	servizi comunali con aeratori
	acque bianche
	pozzeffa con grigio
	acque nere

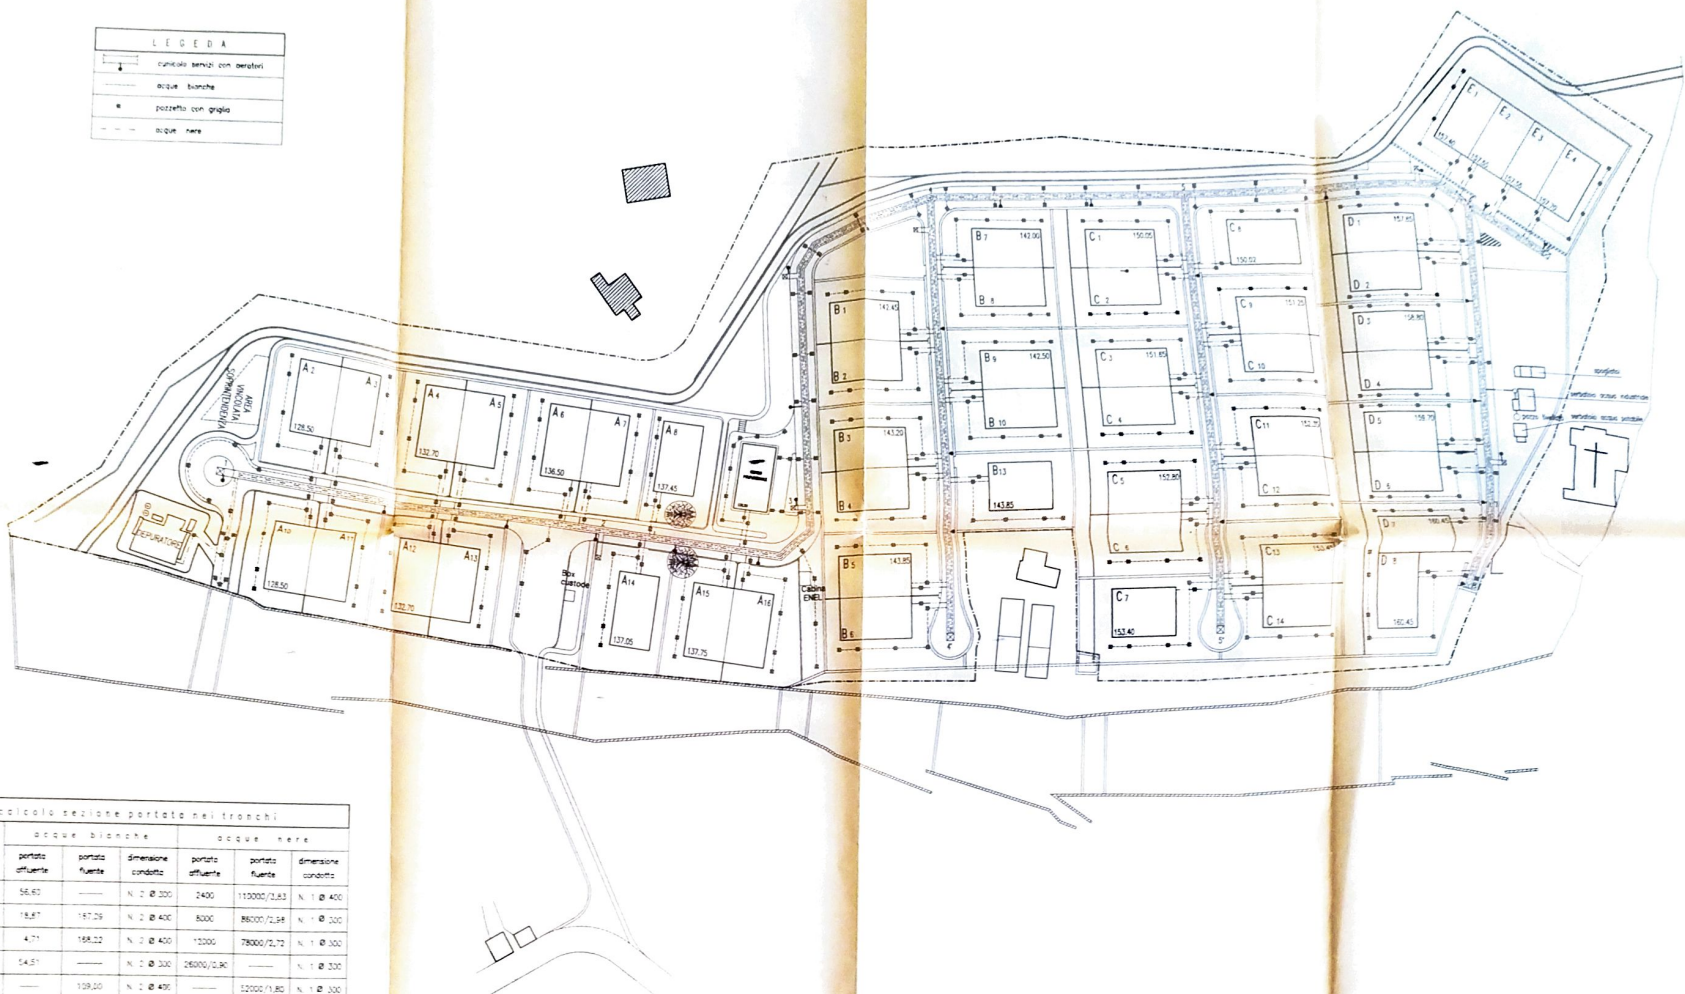

CONSORZIO AREA SVILUPPO INDUSTRIALE "ASI"
 DELLA PROVINCIA DI MESSINA
 PROGETTO PER LA REALIZZAZIONE DELLE OPERE DI URBANIZZAZIONE
 E ATTREZZATURE DELL'AGGLOMERATO DI MESSINA SUD (LARDERIA)
 POLO FUNZIONALE PER PICCOLE INDUSTRIE CON RUSTICI MODULARI
 E SERVIZI TECNOLOGICI. -
 APPALTO IN CONCESSIONE
PERIZIA DI VARIANTE

IMPRESA ESECUTRICE
 BENEDICTO KERSAG S.p.A. (Compagnia)
 P.le G. Saraceno, 160
 00187 ROMA
 ING. CALDERA ELL.
 CALDERA COSTRUZIONI S.p.A.
 viale
 00198 ROMA
 Direzione

PROGETTISTA

DATA
 05 NOV. 1982

Scale
 1:1000

IMPIANTO SMALTIMENTO ACQUE BIANCHE E NERE
 PLANIMETRIA

Permessi di costruire al n. 46
 in data del 22.02.82
 Aprile 1982 n. 22
 Comune di Messina

colloquio sezione perinata nei tronchi

interm.	acque bianche			acque nere		
	portata affluente	portata condotta	dimensione condotta	portata affluente	portata fluente	dimensione condotta
sec. 1 - 2	56,67	—	N. 2 Ø 300	2400	112000/2,63	N. 1 Ø 400
sec. 2 - 3	18,87	187,29	N. 2 Ø 400	8000	86000/2,54	N. 1 Ø 300
sec. 3 - 4	4,71	168,22	N. 2 Ø 400	13300	78000/2,72	N. 1 Ø 300
sec. 4 - 5	54,51	—	N. 2 Ø 300	26000/2,90	—	N. 1 Ø 300
sec. 4 - 5	—	108,00	N. 2 Ø 400	—	10000/1,80	N. 1 Ø 300
sec. 5 - 6	56,70	—	N. 2 Ø 300	28000/2,97	—	N. 1 Ø 300
sec. 5 - 6	8,34	50,30	N. 2 Ø 300	4000	24000/2,83	N. 1 Ø 300
sec. 6 - 7	6,38	—	N. 1 Ø 200	4700	20000/2,69	N. 1 Ø 300
sec. 6 - 7	20,56	23,54	N. 2 Ø 300	12000	16000/2,54	N. 1 Ø 300
sec. 7 - 8	8,28	—	N. 2 Ø 200	4000	4000/2,14	N. 1 Ø 270