

REGIONE SICILIANA

ASSESSORATO REGIONALE INDUSTRIA


CONSORZIO PER L'AREA DI SVILUPPO INDUSTRIALE DELLA
PROVINCIA DI TRAPANI

VARIANTE AL PIANO REGOLATORE GENERALE

		AGGLOMERATO INDUSTRIALE DI "MARSALA"
		ELABORAZIONE
		ZONIZZAZIONE
TAVOLA N° 8	SCALA 1:2000	Date:
Settore Urbanistico del Comune di Marsala Ing. Gianfranco D'Amico Ing. G. Viorati		Ufficio Tecnico Comune di Marsala Ing. Piero Palmisani
Fornitura e direzione lavori Ing. G. Palmisani Ing. G. Viorati Geom. P. Mannoia		Il Progettista A.S.L. di Marsala Cap. Giuseppe D'Amico

COMUNE DI MARSALA

PROVINCIA DI TRAPANI

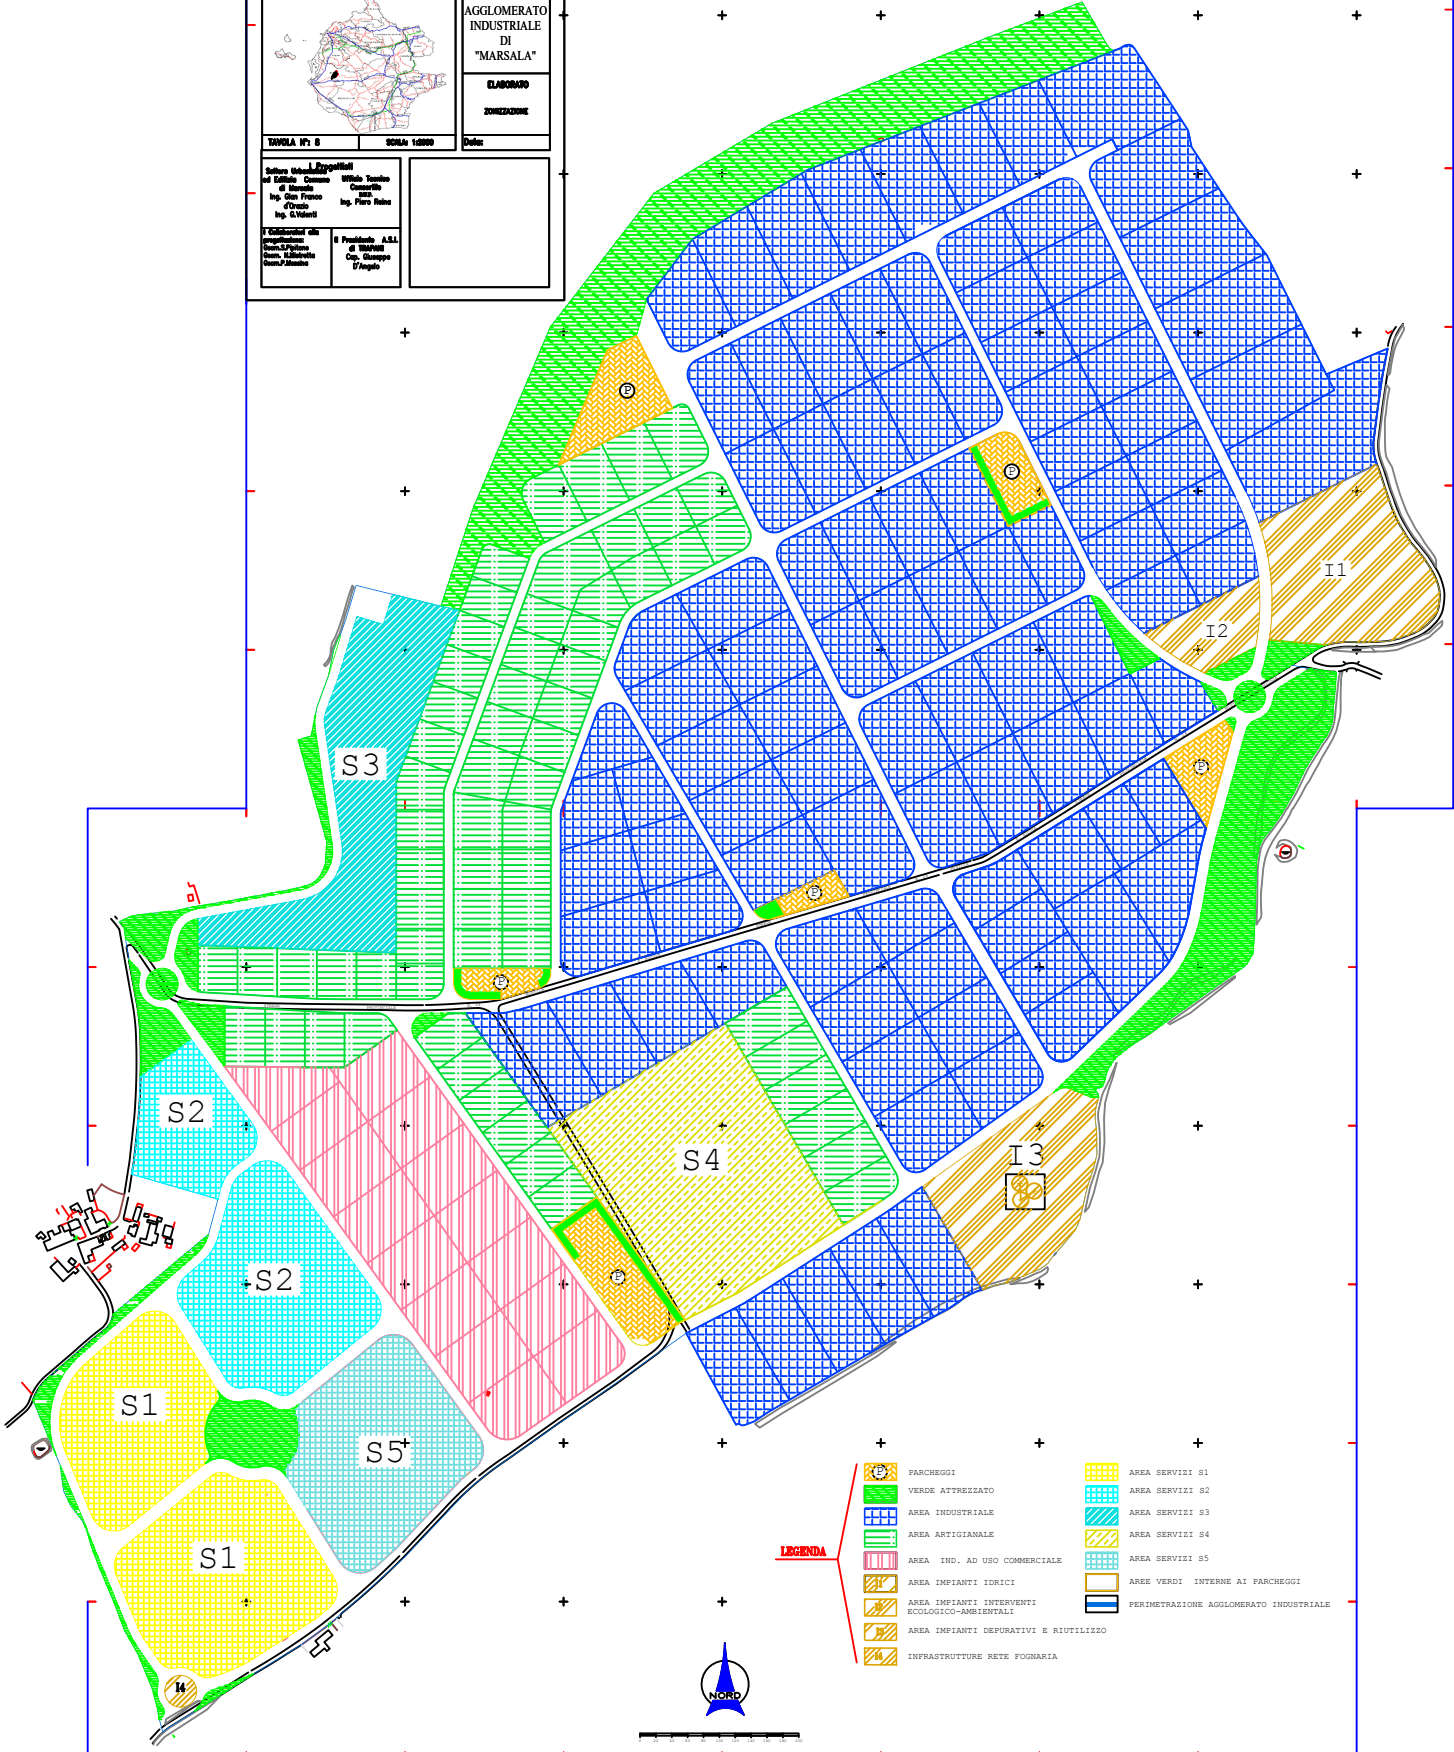

LEGENDA

- | | |
|---|--|
| PARCHEGGI | AREA SERVIZI S1 |
| VERDE ATTREZZATO | AREA SERVIZI S2 |
| AREA INDUSTRIALE | AREA SERVIZI S3 |
| AREA ARTIGIANALE | AREA SERVIZI S4 |
| AREA IND. AD USO COMMERCIALE | AREA SERVIZI S5 |
| AREA IMPIANTI IDRICI | AREE VERDI INTERNE AI PARCHEGGI |
| AREA IMPIANTI INTERVENTI ECOLOGICO-AMBIENTALI | PERIMETRAZIONE AGGLOMERATO INDUSTRIALE |
| AREA IMPIANTI DEPURATIVI E RIUTILIZZO | |
| INFRASTRUTTURE RETE FOGNARIA | |