irsap

AZIENDA REGIONALE PER LA PROMOZIONE DELL'ATTIVITÀ PRODUTTIVA
Via Lombardo Radice, 6
90144 Palermo

REGIONE SICILIANA

Agglomerato Industriale di Ravanusa- Area del Salso
(Provincia di Agrigento)

OGGETTO: Lavori per la riqualificazione, messa in esercizio e miglioramento funzionale della rete viaria dell'Agglomerato Industriale di Ravanusa - Area del Salso.

PROGETTO ESECUTIVO AGGIORNATO AL 2017

(art. 23 comma 8 D.Lgs 50/16 - Progetto ridotto Consorzio ASI di Agrigento)

	Elaborato	Data progetto
2^ AREA DI INTERVENTO - *Planimetria individuazione degli interventi*	TAV.14	27/06/2017
	Scala	Aggiornamento
	1:1.000	18/07/2017

VISTI E PARERI

Assistente alla programmazione
Ing. Giuseppe Cellura
F.U. Gaetano Castronovo

Ribera e autore:
Adamo Giovanna
Consulto Giuliana

RUP:
Ing. Salvatore Cafari.

I Progettisti:
Ing. Pietro Minacapilli
Geom. Giorgio Tinnirello
Geom. Giovanni Distefano

VISTO: Il Responsabile Unico del Procedimento
(Ing. Salvatore Cafari)

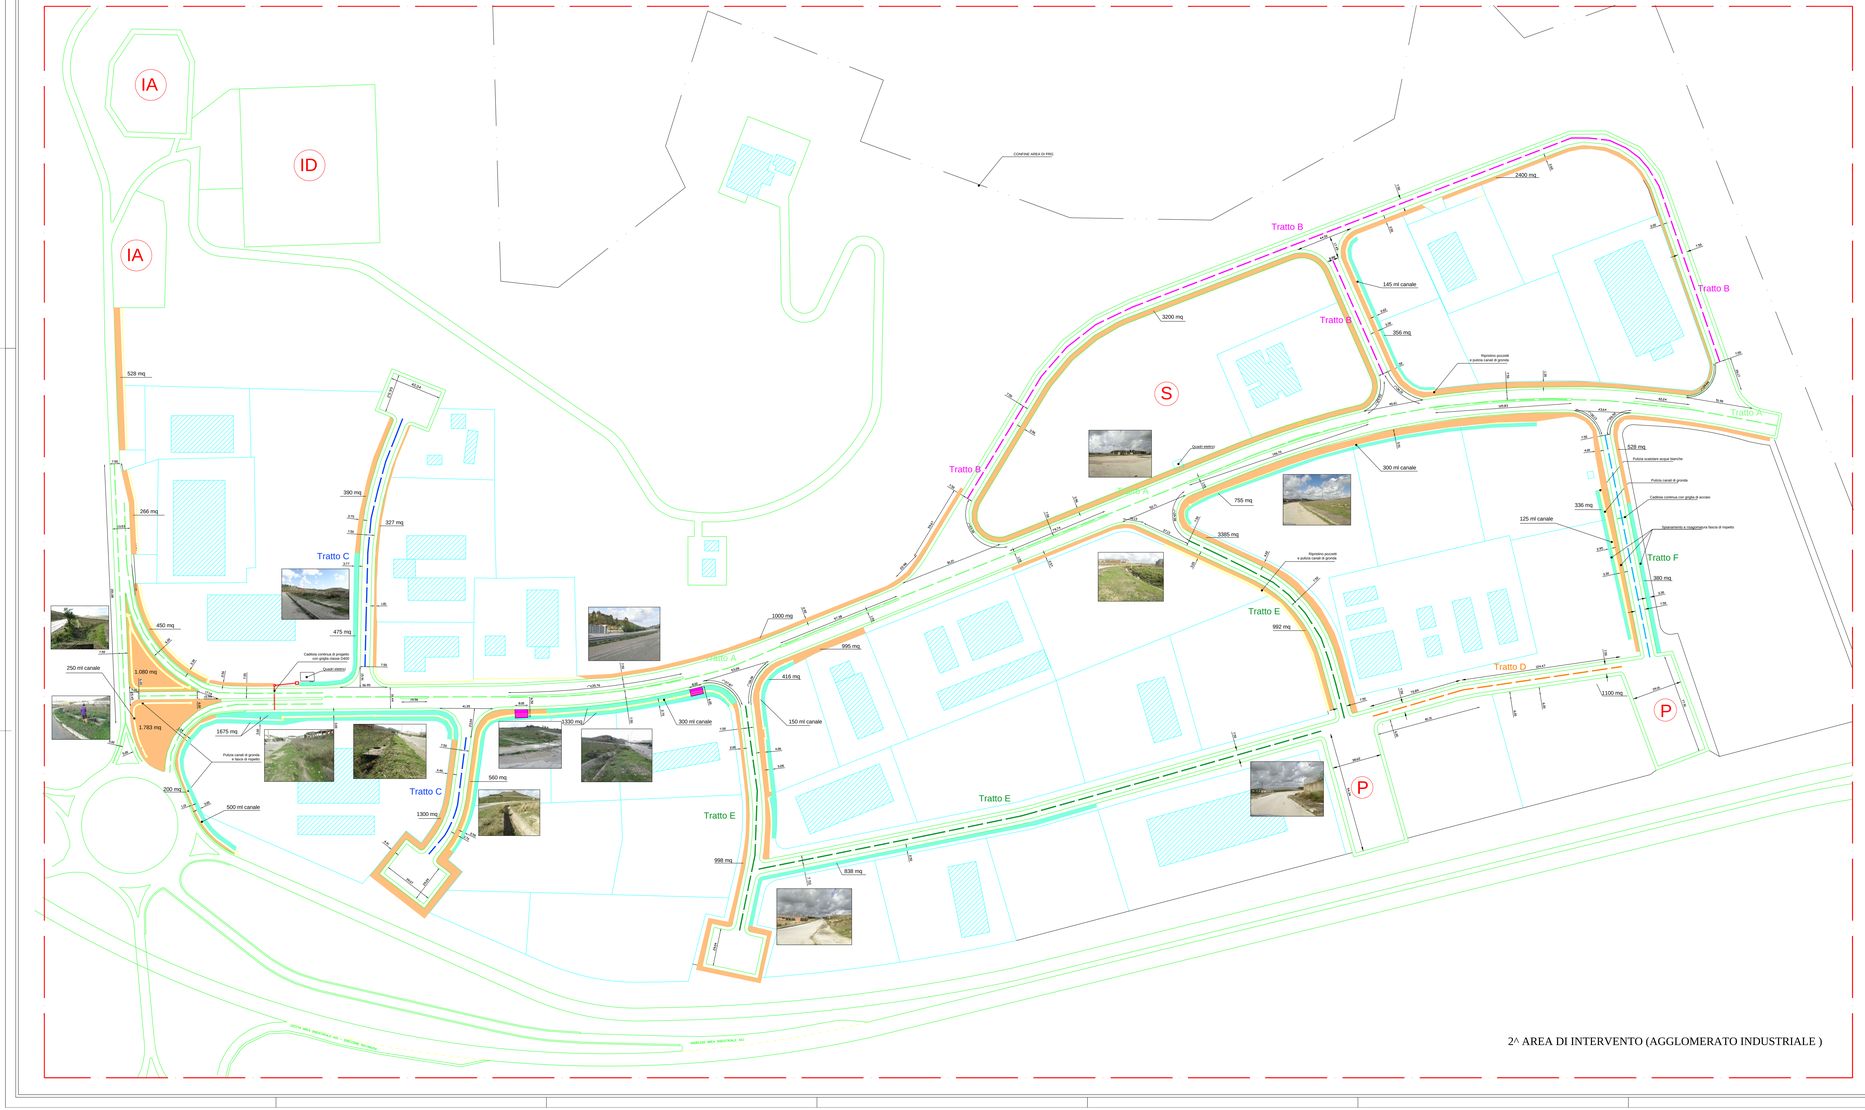

2^ AREA DI INTERVENTO (AGGLOMERATO INDUSTRIALE)

SUPERFICIE AREA INDUSTRIALE = 85 ha circa

LEGENDA INTERVENTI

Canali di gronda con vegetazione spontanea e con deposito di terra vegetale per smottamento (Sviluppo 1625 ml).
INTERVENTO:
- Pulizia mediante discerbamento e rimozione terra

Passaggi carrabili ingresso lotti
INTERVENTO:
Rimozione terra da canali di gronda ove occorrente, collocazione tubazione del tipo pesante corrugato D500mm e formazione di soprastante massetto in cls per garantire l'accesso ai lotti industriali

Fascia di rispetto con presenza di cumuli di terra (Sup. 6950 mq).
INTERVENTO: Spianamento e rimodellamento fascia di rispetto

Aiuole e fasce di rispetto con presenza di erbacce e fanghiglia (Sup. 20382 mq)
INTERVENTO:
- Pulizia aiuole
- Pulizia fascia di rispetto

Pulizia marciapiede fino a bordo strada
(tratti A,B,C,D,E,F)

N.B.: La tavola indica i lavori di pulizia delle aiuole, dei marciapiedi e il rimodellamento delle fasce di rispetto, interventi preliminari al ripristino delle strade per il quale si rimanda alla tavola n. 15 e 15.1

LEGENDA TRATTI STRADALI

- Tratto A = 1169+719=1888 ml
- Tratto B = 889 ml
- Tratto C = 293 ml
- Tratto D = 197 ml
- Tratto E = 820 ml
- Tratto F = 176 ml

Lunghezza totale viabilit^ = 4263 ml

STRADE DA RIPRISTINARE e/o MANUTENZIONARE

Tratto "A"
Tratto "B"
Tratto "C"
Tratto "D"
Tratto "E"
Tratto "F"

OPERE A VERDE

Essenze colturali di progetto (v. computo):

ARBUSTI: Oleandro, Pittosforo, Acacia, Ginestra, Tamarix, Alloro, Agave americana,
ALBERI: Leccio, Robinia pseudoacacia, Falso pepe, Salice piangente, Pino d'Aleppo, Mimosa,

INTERVENTI DI PROGETTO

- Ripristino manto stradale
- Pulizia sedi stradali
- Opere a verde
- Interventi di sistemazione fasce di rispetto
- Collocazione segnaletica stradale
- Riqualificazione reti tecnologiche
- Ripristino funzionale illuminazione pubblica
- Sistemazione cabine e quadri elettrici
- Ripristino strada dissestata (tratto D)
- Formazione fosso di guardia a tutela sede stradale (tratto D)
- Formazione caditoria continua per deflusso acque bianche (tratto A)

VIABILITA'

VIABILITA'

VIABILITA'

PROGETTO ISPEZIONE RETE TECNOLOGICA

PANORAMICA AREA INDUSTRIALE

VIABILITA'