



REGIONE SICILIANA
 Agglomerato Industriale di Ravenna - Area del Salso
 (Provincia di Agrigento)

OGGETTO: Lavori per la riqualificazione, messa in esercizio e miglioramento funzionale della rete viaria dell'Agglomerato Industriale di Ravenna - Area del Salso.

PROGETTO ESECUTIVO AGGIORNATO AL 2017
(art. 27 comma 4 D.L. n. 50/16 - Progetto della Consorzio ASB di Agrigento)

Descrizione	Data	Stato
FAV.15.1	27/06/2017	Progettazione
VAR.	18/07/2017	Aggiornamento


2^a AREA DI INTERVENTO -
 Ripristino sedi stradali e opere puntuali



Assessorato alla pianificazione
 Cons. Amm. Centro Urban
 2^a Area di intervento
 Edifici esistenti
 Albero C/centro
 C/centro Urban
 RUP
 Ing. Roberto Calati

I Progettisti:
 Ing. Pietro Mancipelli
 Arch. Luigi Taverio
 Geom. Giacomo Destefano


VISTO: Il Responsabile Unico del Procedimento
 (Ing. Salvatore Calati)

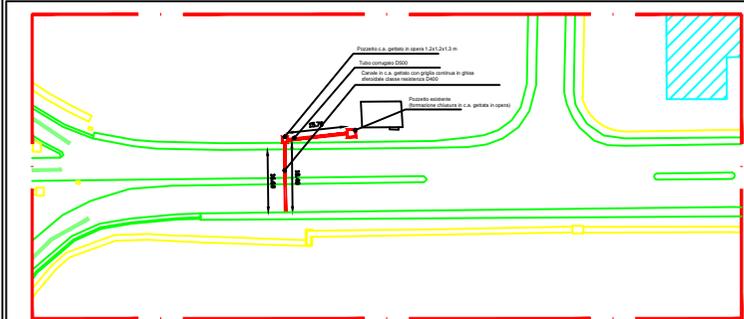


PROGETTO CADITOM CONTINUA CON GRIGLIA CLASSE D400 - SCALA 1:500

COMPUTO SCAVI





Scavo canale di scolo (2+1.7)×1.1/2=2.03×17.40=35.40mc
 Scavo pozzetto (3.2×3.20×1.9)=19.45mc
 Scavo per collocazione tubo D500 (14.7×0.8×1.00)=11.76mc

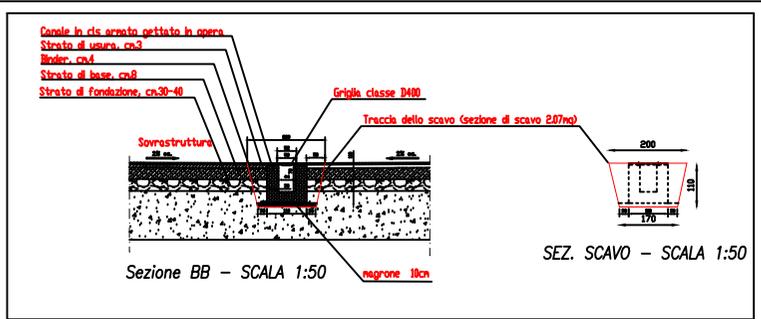

SEZ. SCAVO - SCALA 1:50

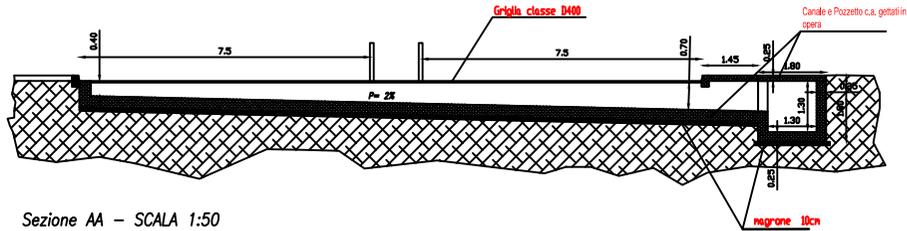

Sezione AA - SCALA 1:50

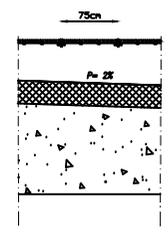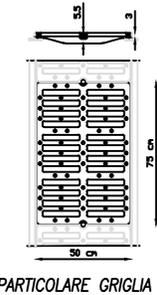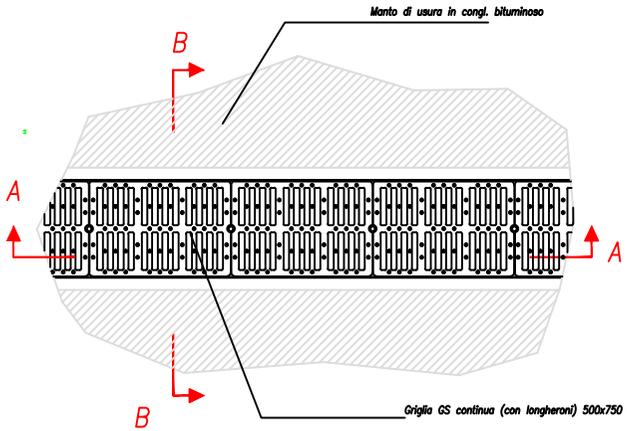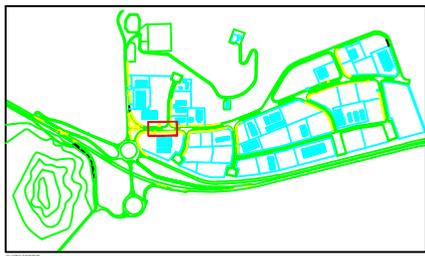

SEZ. AA
 PART. GRIGLIA - SCALA 1:25