irsap
CONSORZIO PER LA RICERCA SCIENTIFICA
PER IL SVILUPPO
DELLA SICILIA

**REGIONE SICILIANA**

***Agglomerato Industriale di Ravanusa- Area del Salso***
***(Provincia di Agrigento)***

OGGETTO: Lavori per la riqualificazione, messa in esercizio e miglioramento funzionale della rete viaria dell'Agglomerato Industriale di Ravanusa - Area del Salso.

**PROGETTO ESECUTIVO AGGIORNATO AL 2017**

Art. 23 comma 8 D.Lgs 50/16 - Progetto delle Centrali PCR Agrigento

| | Indirizzo | Data progetto |
|---|---|---|
| *Planimetria generale della segnaletica stradale* | TAV. 17 | 27/06/2017 |
| | Scala | Aggiornamento |
| | 1:1.000 | 18/07/2017 |

VISTO E FIRMA

Assistente alla progettazione:
Geom. Andrea Canale Parpa
P.I. Gaetano Cammarata

Rilievi e tracciati:
Geom. Giuseppe
Consiglio Cristiana

RUP:
Ing. Salvatore Collari

I Progettisti:
Ing. Pietro Mincarelli
Ing. Luca Ciotta
Geom. Giacomo Distefano

VISTO: Il Responsabile Unico del Procedimento
(Ing. Salvatore Collari)



ORTOFOTO A.I. DI RAVANUSA - AREA DEL SALSO

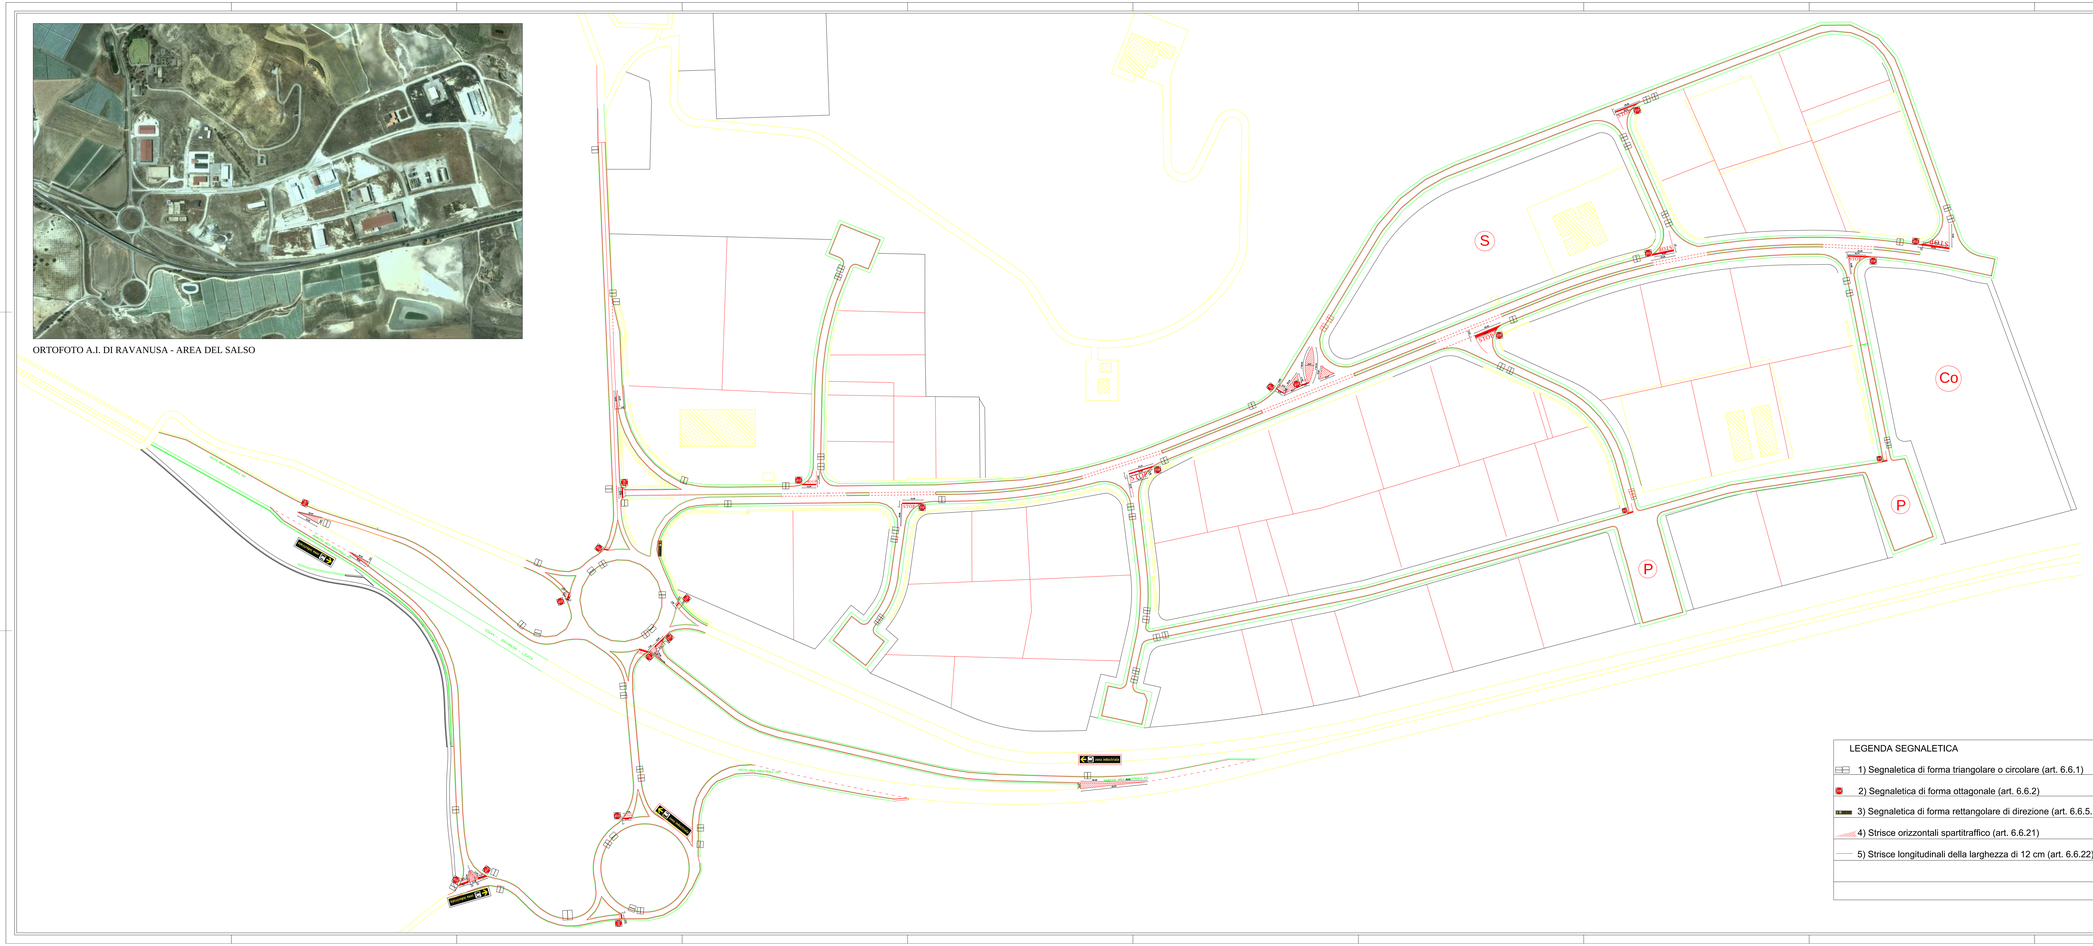
S
Co
P
P
STOP
STOP
STOP