



REGIONE SICILIANA

Agglomerato Industriale di Ravanusa - Area del Salso
(Provincia di Agrigento)

OGGETTO: Lavori per la riqualificazione, messa in esercizio e miglioramento funzionale della rete viaria dell'Agglomerato Industriale di Ravanusa - Area del Salso.

PROGETTO ESECUTIVO AGGIORNATO AL 2017

(art. 23 comma 8 D.Lgs. 50/16 - Progetto dell'ex Consorzio ASI di Agrigento)

Quadri elettrici rete illuminazione pubblica

Elaborato	Data progetto
TAV.18.1	27/06/2017
Scala	Aggiornamento
	18/07/2017

VISTI E PARERI




Assistenti alla progettazione:
Geom. Andrea Casino Papia
P.L. Gaetano Castronovo
Rilievi e misure:
Adamo Giacomo
Consiglio Girolamo
RUP:
Ing. Salvatore Callari

I Progettisti:
Ing. Pietro Minacapilli
Arch. Luigi Traversa
Geom. Giacomo Distefano

SCHEMA UNIFILARE DI DISTRIBUZIONE

QUADRO 1

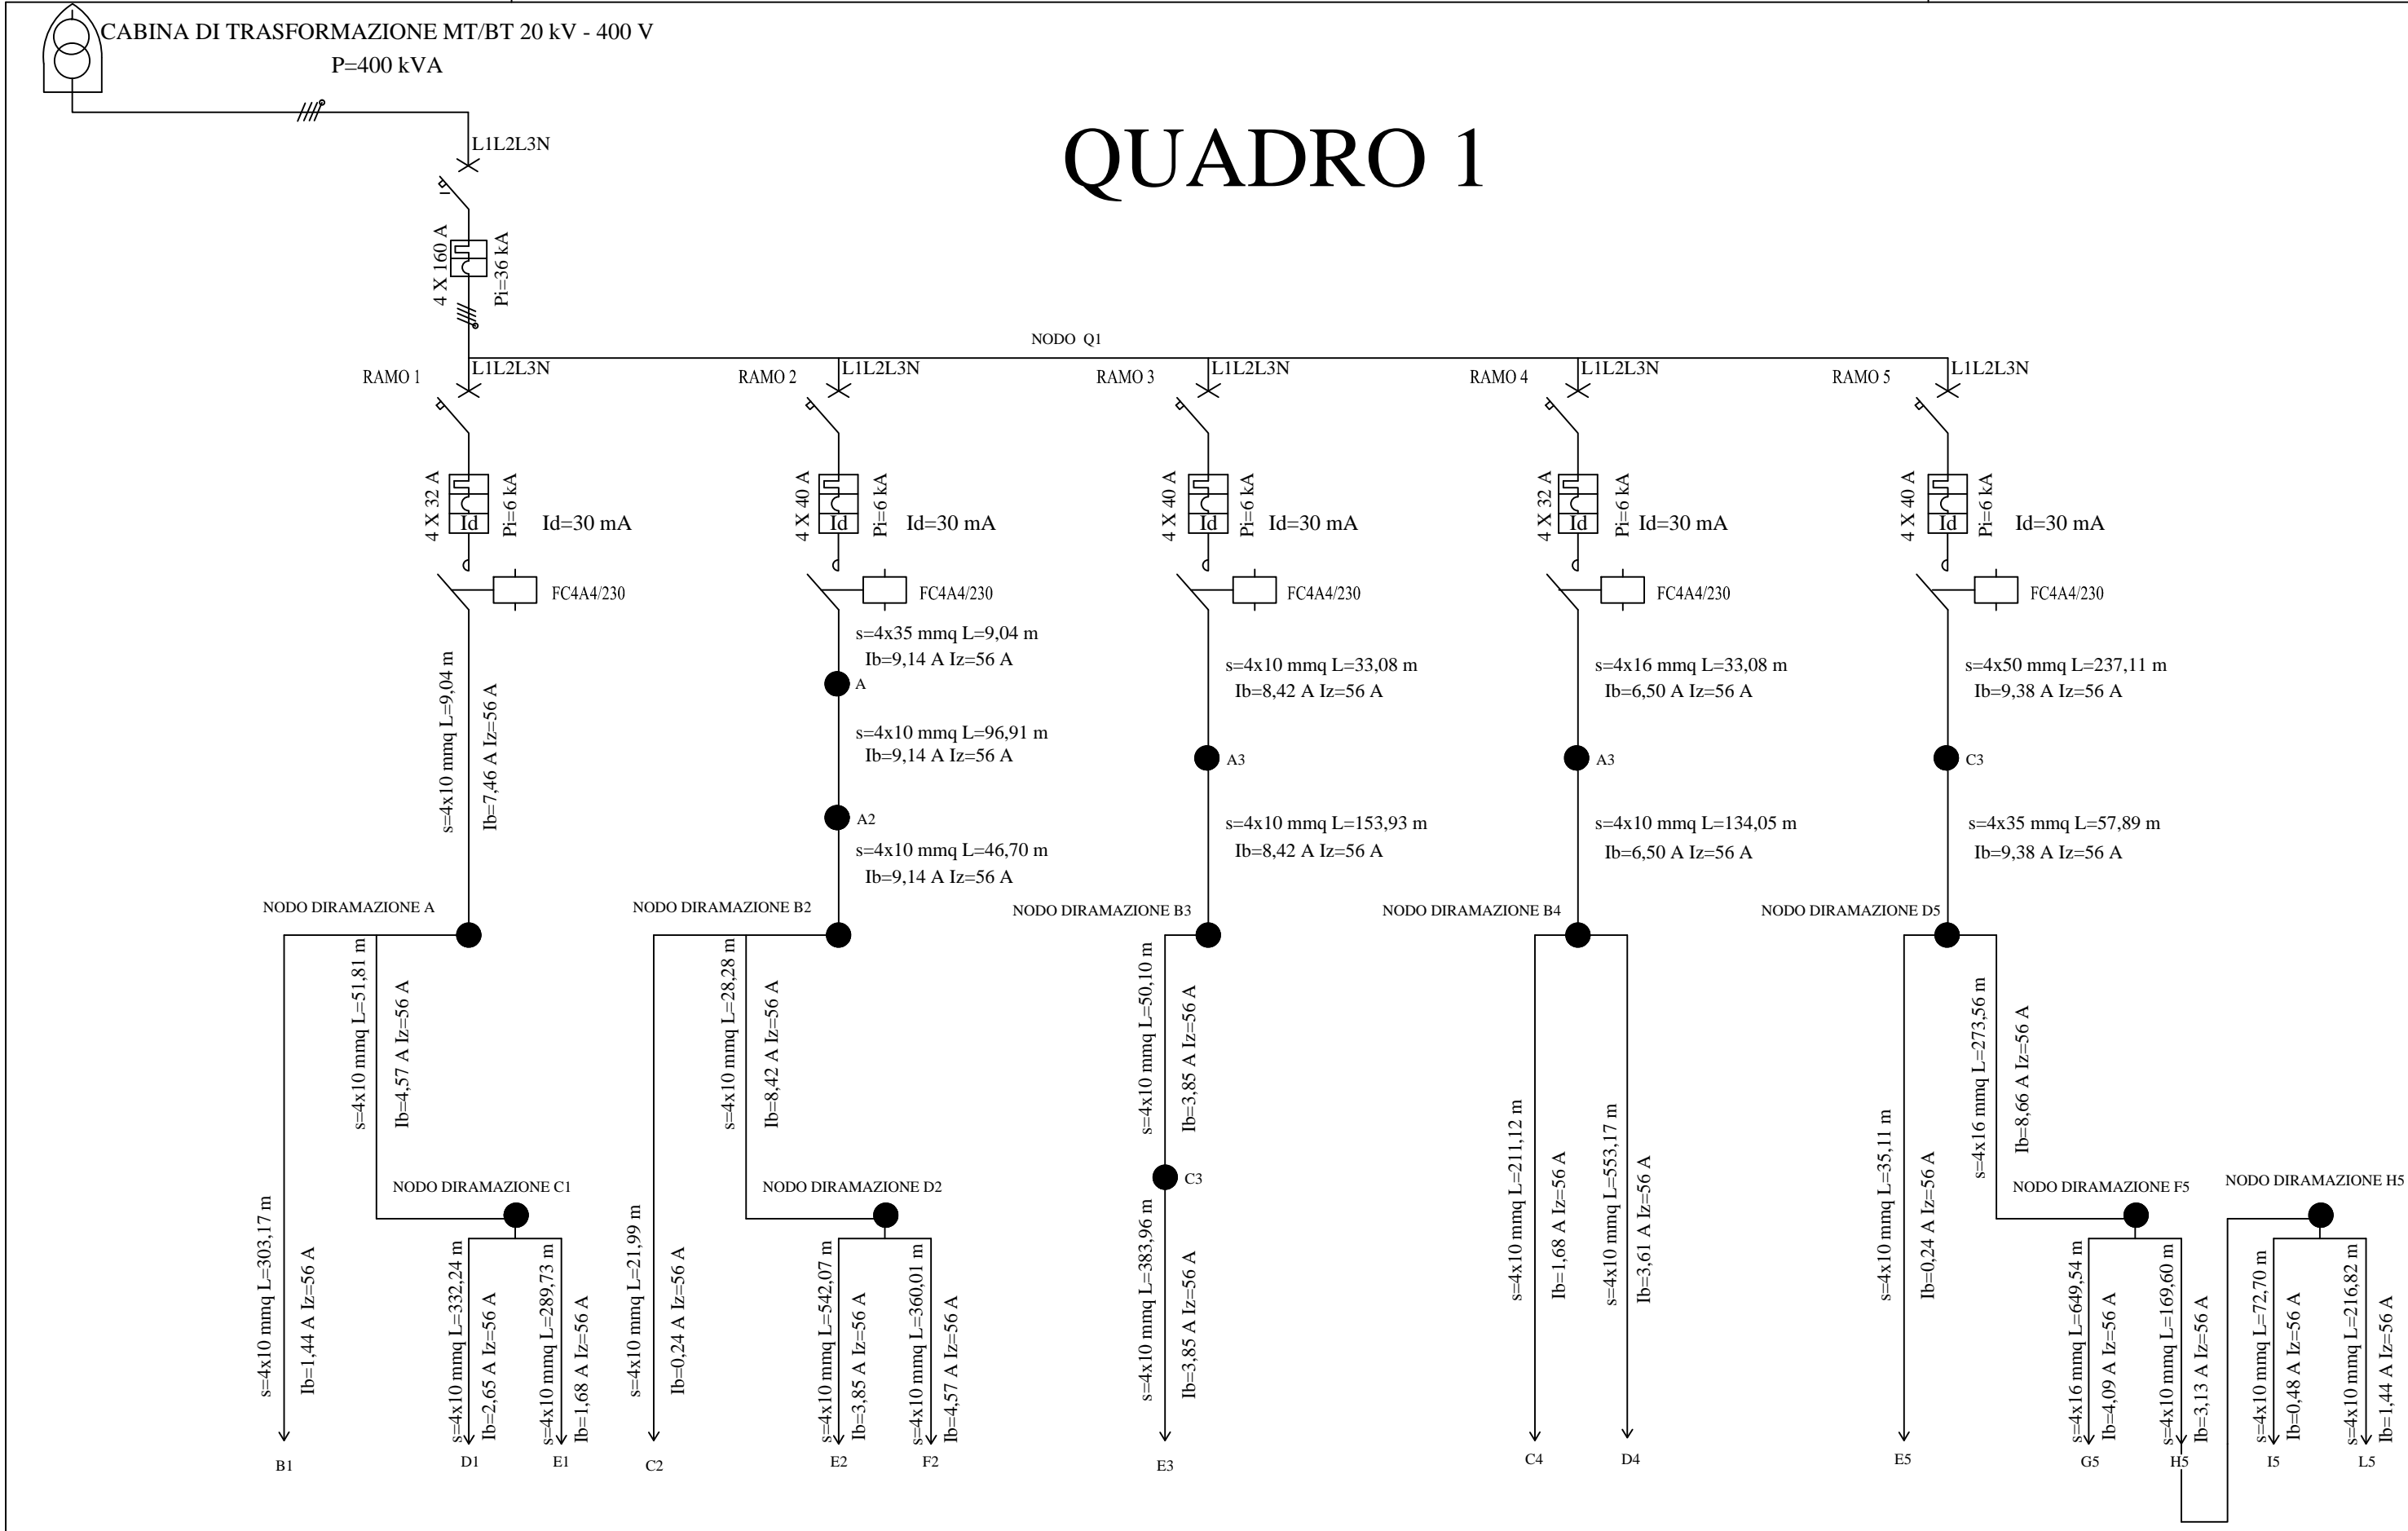


PROGETTO:

PROGETTISTA:

SCHEMA UNIFILARE DI DISTRIBUZIONE

QUADRO 2

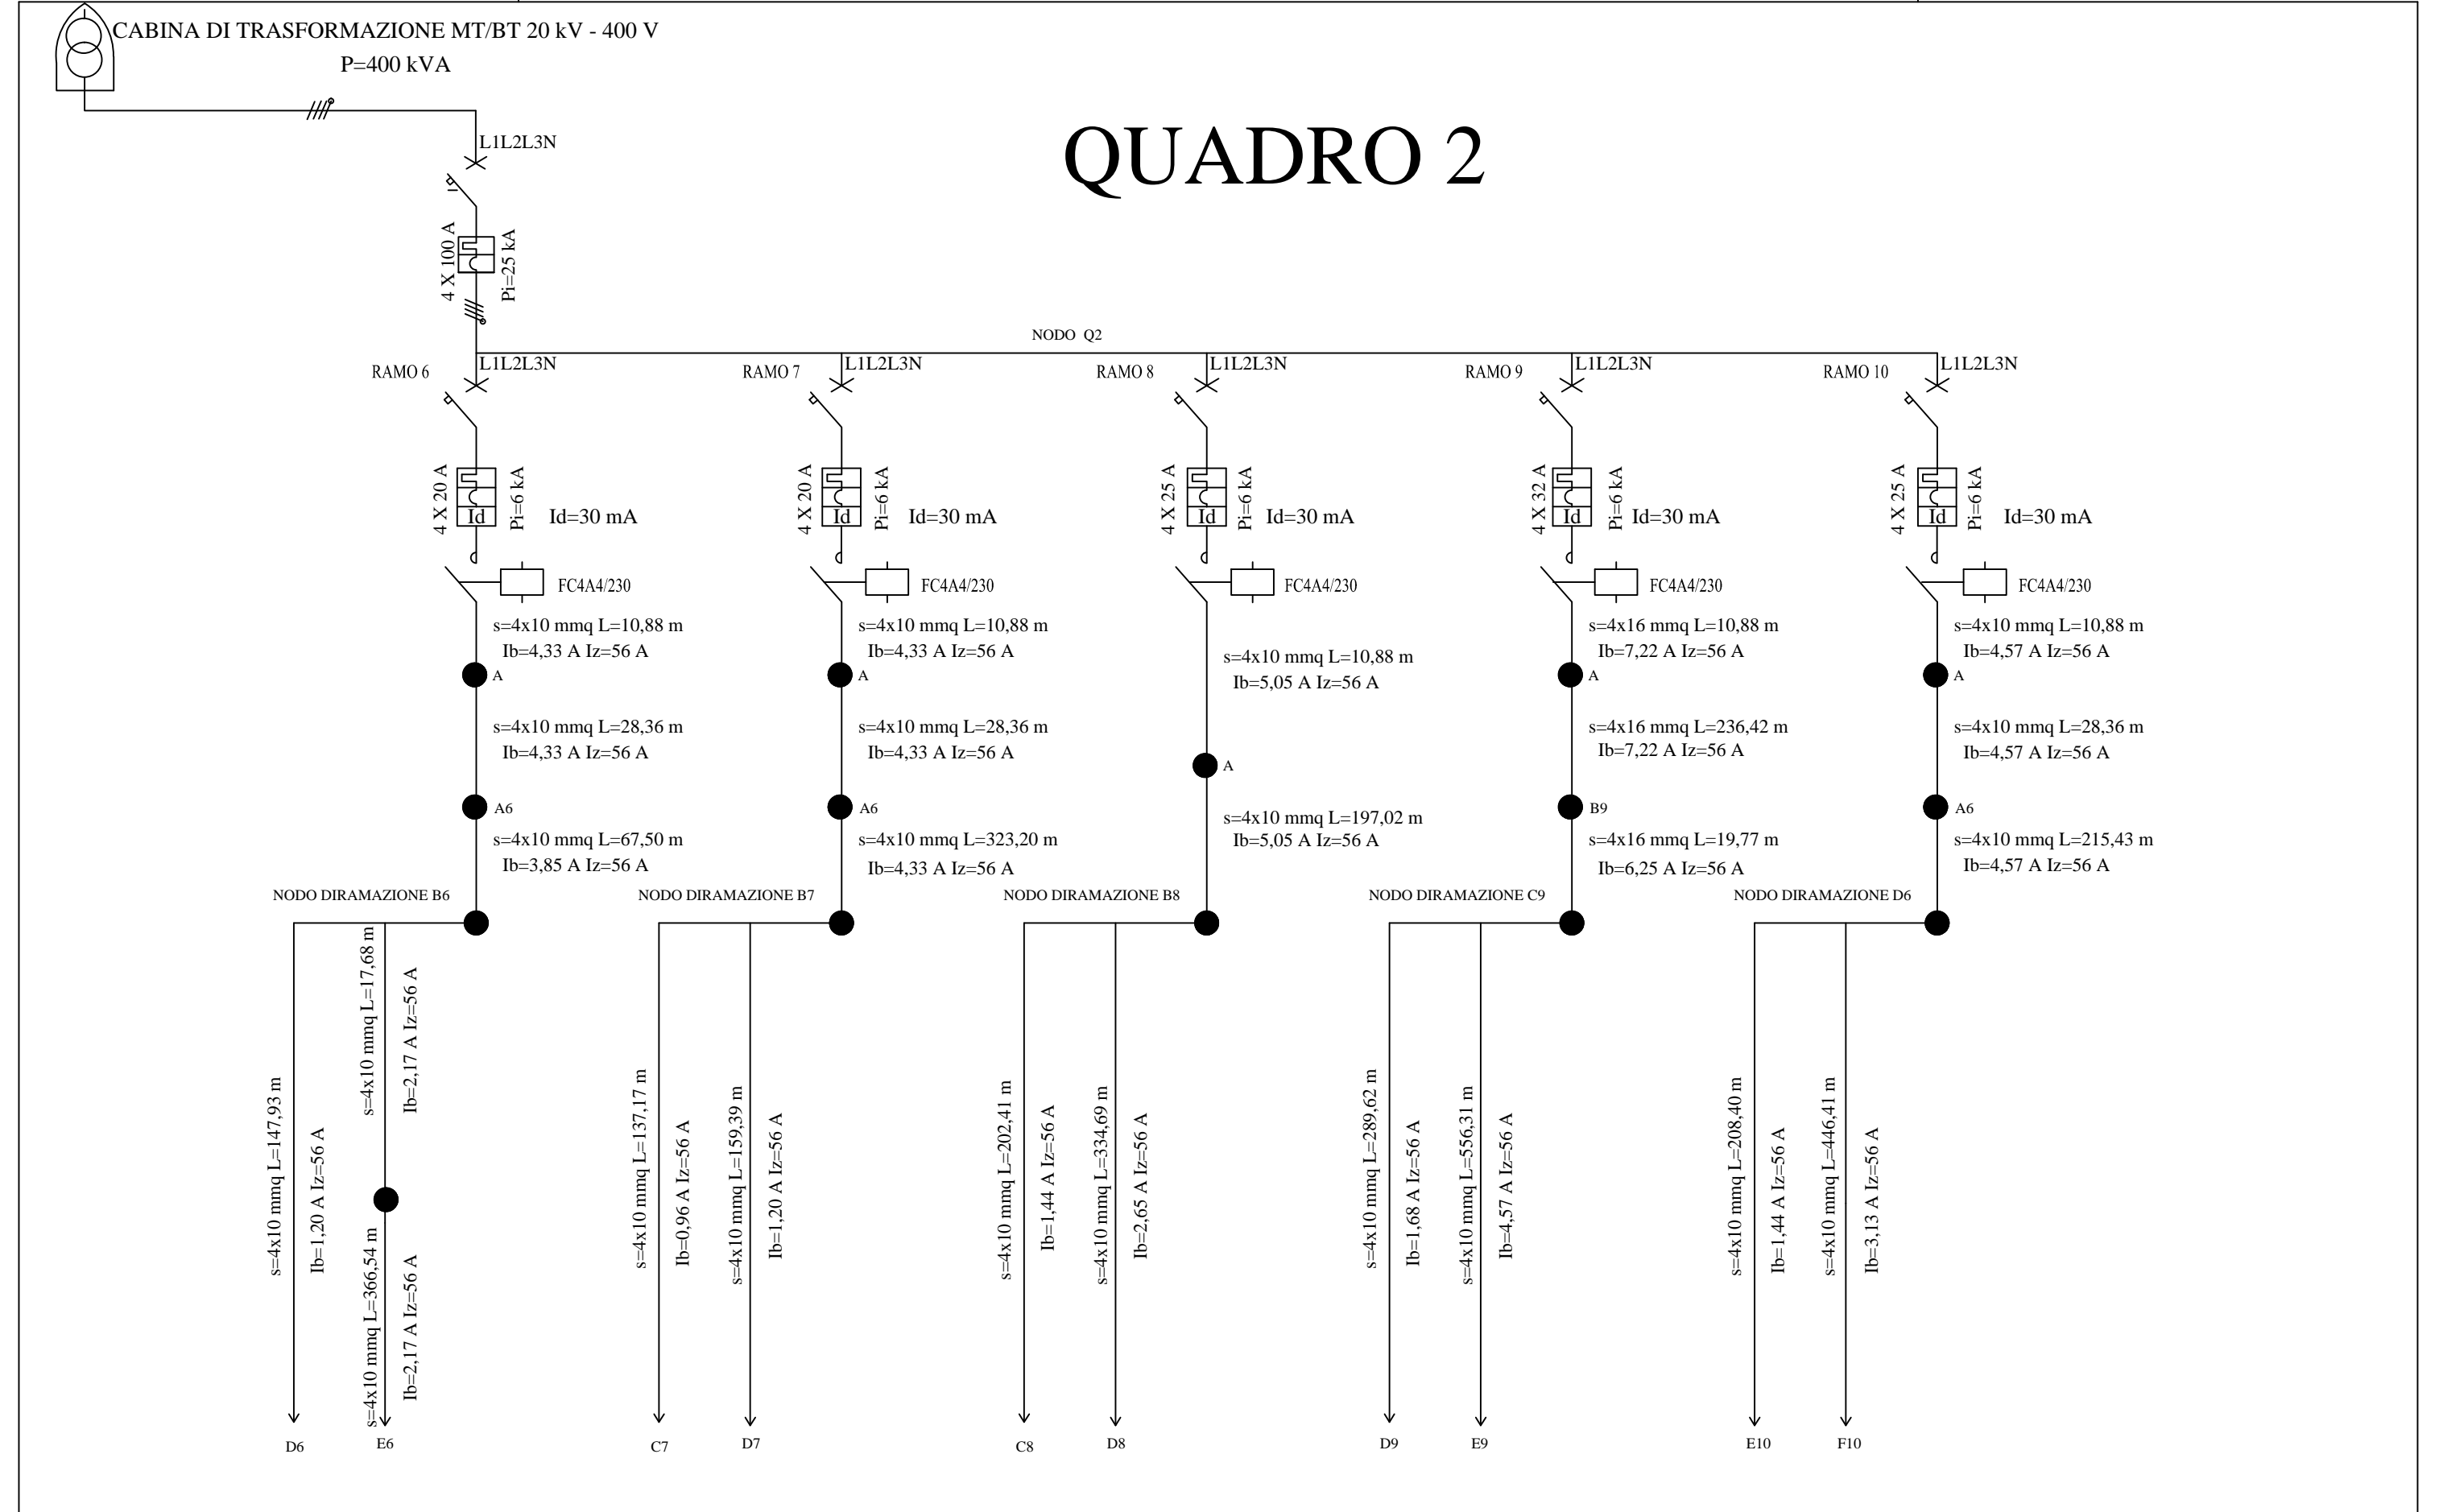

PROGETTO:

PROGETTISTA: