irsap

AZIENDA REGIONALE PER LA PROMOZIONE DELL'ARTIGIANATO
Via Libertà, 203
90139 - PALERMO
P.IVA 00159560825

REGIONE SICILIANA

Agglomerato Industriale di Ravanusa- Area del Salso
(Provincia di Agrigento)

OGGETTO: Lavori per la riqualificazione, messa in esercizio e miglioramento funzionale della rete viaria dell'Agglomerato Industriale di Ravanusa - Area del Salso.

PROGETTO ESECUTIVO AGGIORNATO AL 2017

(art. 23 comma 8 D.Lgs 50/16 - Progetto definiv Consorzio ASI di Agrigento)

	Elaborato	Data progetto
1^ AREA DI INTERVENTO (SVINCOLO) - Planimetria individuazione degli interventi	TAV.6	27/06/2017
	Scala	Aggiornamento
	1:1.000	18/07/2017

VISTI E PARERI

Assistenti alla progettazione:
Geom. Andrea Cacino Papa
P.I. Gaetano Giannusco

Rilievi e misure:
Geom. Giacomo Consiglio Carolano

RUP:
Ing. Salvatore Callari

I Progettisti:
Ing. Pietro Minacapilli
Arch. Luigi Traversa
Geom. Giacomo Distefano

VISTO: Il Responsabile Unico del Procedimento
(Ing. Salvatore Callari)

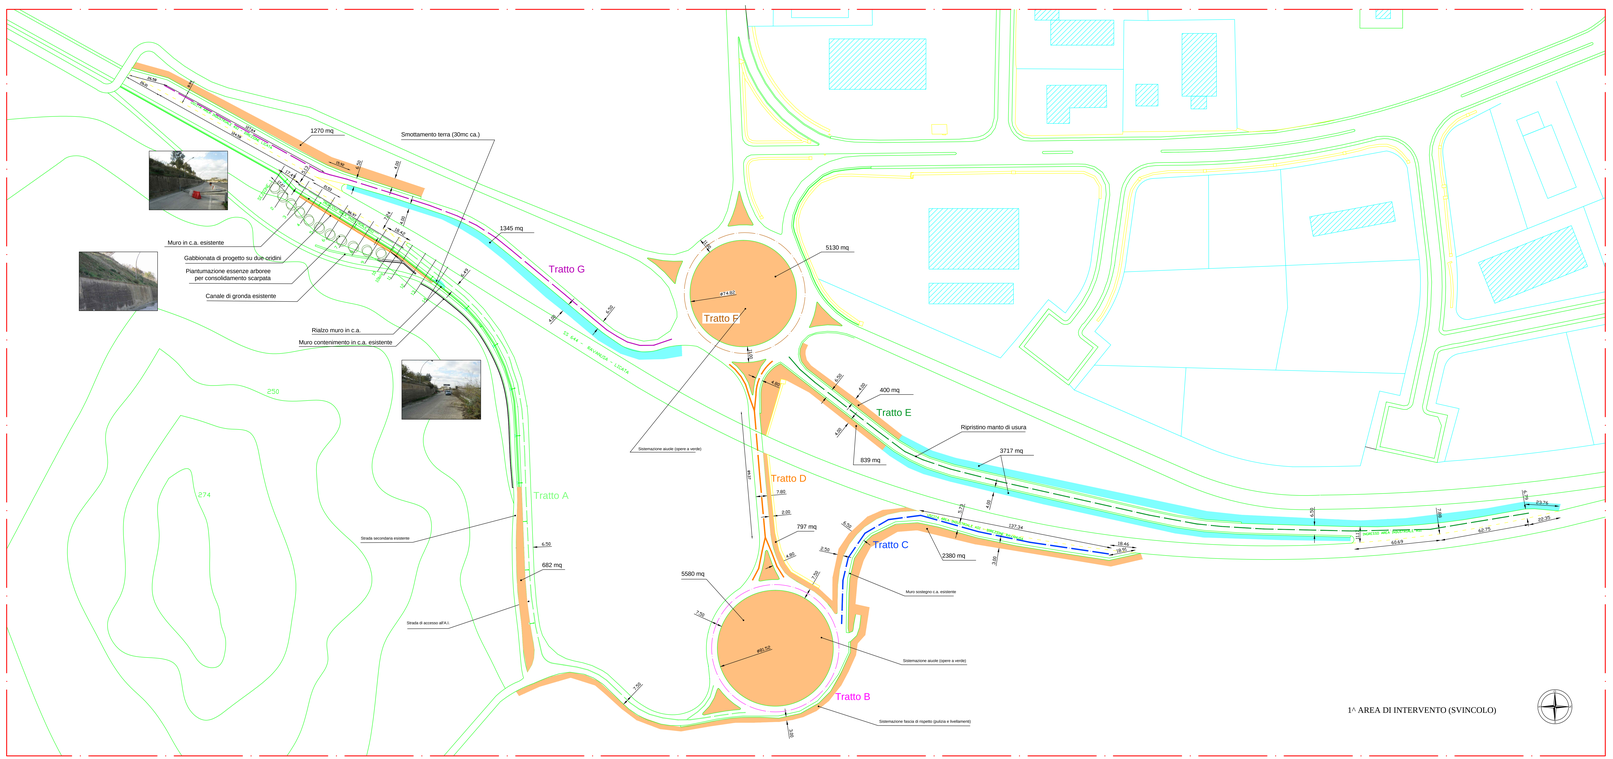

LEGENDA - TRATTI STRADALI

- Tratto A = 607+87=694 ml
- Tratto B = 281 ml
- Tratto C = 110+165=275 ml
- Tratto D = 232 ml
- Tratto E = 425+125=550 ml
- Tratto F = 266 ml
- Tratto G = 264+144=408 ml

Viabilit` svincolo = 2.706 ml

STRADE DA RIPRISTINARE e/o MANUTENZIONARE

Tratto A,B,C,D,E,F

OPERE A VERDE

Essenze colturali di progetto (v. computo):

ARBUSTI: Oleandro, Pittosforo, Acacia, Ginestra, Tamarix, Alloro, Agave americana,
ALBERI: Acero campestre, Leccio, Robinia pseudoacacia, Falso pepe, Salice piangente, Pino d'Aleppo, Mimosa,

INTERVENTI DI PROGETTO

- Collocazione gabbionata su uno e due ordini
- Rialzo muro di sostegno in c.a. esistente
- Ripristino manto di usura
- Consolidamento scarpata con piantumazione alberi
- Opere a verde
- Collocazione segnaletica stradale verticale e orizzontale
- Pulizia canali di gronda esistenti
- Pulizia e livellamenti fasce di rispetto
- Manutenzione illuminazione pubblica
- Rimozione smottamenti di terra dalla sede stradale
- Ripristino recinzione a monte muro di sostegno
- Ripristino reti tecnologiche

LEGENDA

Fascia di rispetto con presenza di cumuli di terra.
INTERVENTO: Spianamento e rimodellamento fascia di rispetto

Aiuole e fasce di rispetto con presenza di erbacce.
INTERVENTO:
- Pulizia aiuole
- Pulizia fascia di rispetto

Consolidamento scarpata con piantumazione essenze arboree (Robinia pseudoacacia Tot. 11)

Pali di illuminazione esistenti da ripristinare