irsap

AZIENDA REGIONALE PER LA PROGETTAZIONE E LA COSTRUZIONE DELLE OPERE PUBBLICHE

REGIONE SICILIANA

Agglomerato Industriale di Aragona - Favara
(Provincia di Agrigento)

OGGETTO: Lavori per la riqualificazione e la messa in esercizio della rete viaria dell'Agglomerato Industriale di Aragona - Favara

PROGETTO ESECUTIVO AGGIORNATO AL 2017

(art. 23 comma 8 D.L.gs 50/16 - Progetto dell'ex Consorzio ASI di Agrigento)

Planimetria generale Agglomerato Industriale - Inquadramento aree di intervento ripristino rete viaria

Elaborato	Data progetto
TAV.3	31/08/2017
Scala	Aggiornamento
1:2.000	

VISTI E PARERI

Assistenti alla progettazione:
Geom. Andrea Cuttitta Pagna
P.I. Gaetano Castronovo

Rilievo e misure:
Adamo Giacomo
Consiglio Giuliano

RUP:
Ing. Salvatore Callari

I Progettisti:
Ing. Pietro Minacapilli
Arch. Luigi Traversa
Geom. Giacomo Distefano
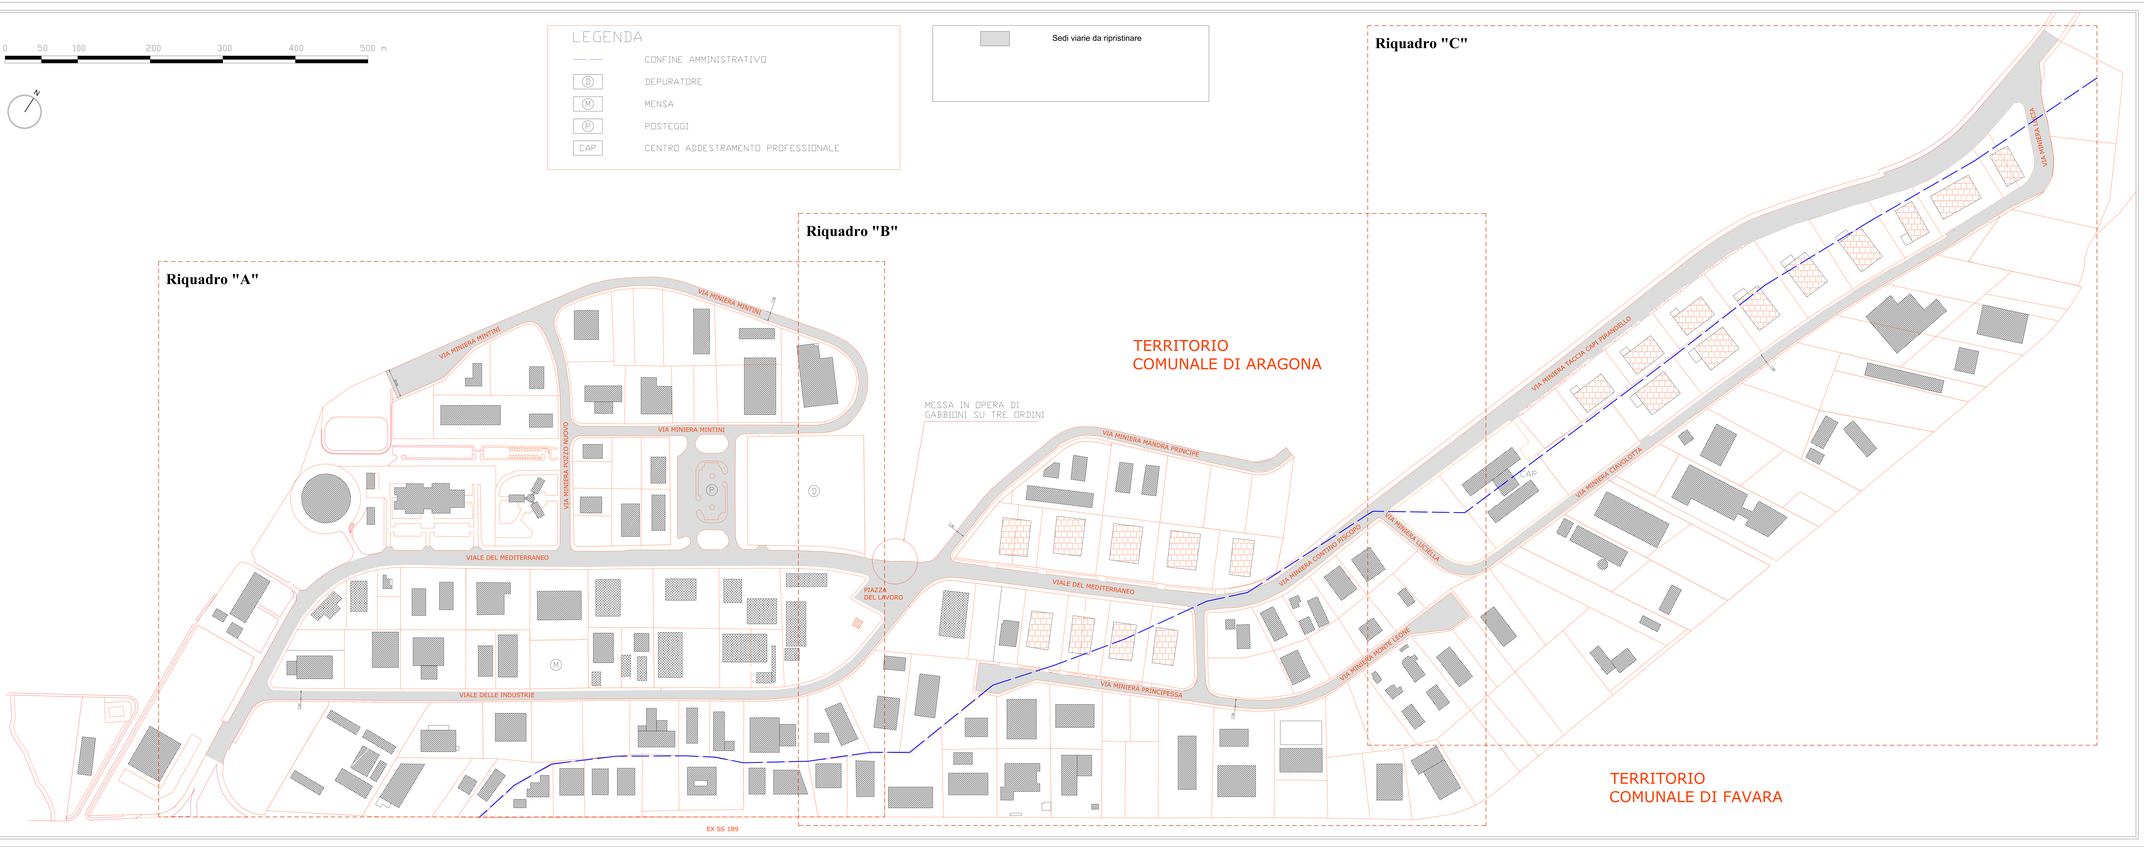
VISTO: Il Dirigente dell'Area Tecnica
(Ing. Salvatore Callari)