




REGIONE SICILIANA
*Agglomerato Industriale di Aragona - Favara
(Provincia di Agrigento)*

OGGETTO: Lavori per la riqualificazione e la messa in esercizio della rete viaria dell'Agglomerato Industriale di Aragona - Favara

PROGETTO ESECUTIVO AGGIORNATO AL 2017
(art. 23 comma 8 D.Lgs. 50/16 - Progetto dell'ex Consorzio ASI di Agrigento)

Planimetria generale Agglomerato Industriale - Intervento di scarificazione e bitumazione	Elaborato	Data progetto
	TAV.4	31/08/2017
	Scala	Aggiornamento
	1:2.000	

VISTI E PARERI




Assistenti alla progettazione:
Geom. Andrea Casino Pappalardo
P.F. Gaetano Castrovetro

Rilevi e misure:
Adamo Giacomino
Consiglio Giandomenico

RUP:
Ing. Salvatore Callari

I Progettisti:
Ing. Pietro Minacapilli
Arch. Luigi Traversa
Geom. Giacomo Distefano

VISTO: Il Dirigente dell'Area Tecnica
(Ing. Salvatore Callari)

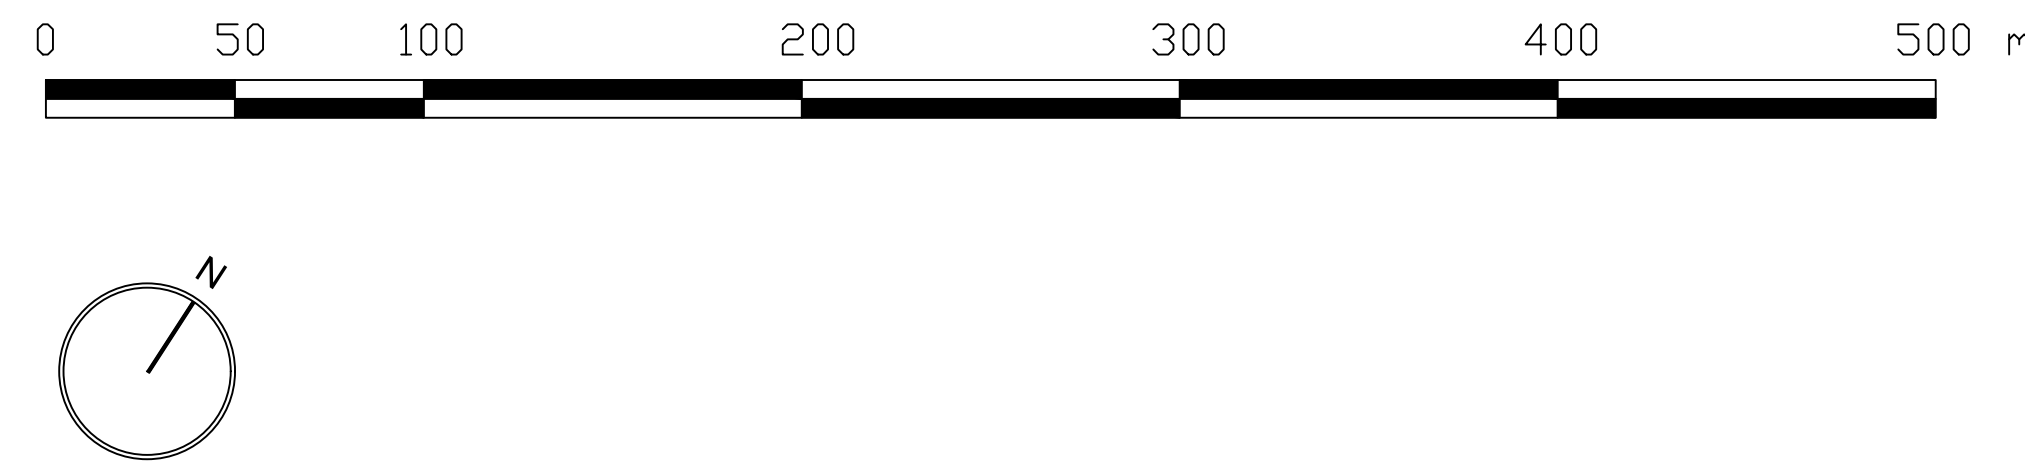

LEGENDA

CONFINE AMMINISTRATIVO

DEPURATORE

MENSA

POSTEGGI

CENTRO ADDESTRAMENTO PROFESSIONALE

Sedi viarie da scarificare e bitumare

Sedi viarie da bitumare

Gabbionata di progetto scarpata Piazza del Lavoro

