irsap

AZIENDA REGIONALE PER LO SVILUPPO DELLE ATTIVITÀ PRODUTTIVE
Sede Legale: Palermo
Via Lucania

REGIONE SICILIANA

Agglomerato Industriale di Aragona - Favara
(Provincia di Agrigento)

PROGETTO ESECUTIVO AGGIORNATO AL 2017

(art. 23 comma 8 D.Lgs 50/16 - Progetto dell'ex Consorzio ASI di Agrigento)

	Elaborato	Data progetto
AREA DI INTERVENTO "A" - *Ripristino rete viaria e segnaletica*	TAV. 5	31/08/2017
	Scala	Aggiornamento
	1:1000	

VISTI E PARERI

Assistenti alla progettazione:
Geom. Andrea Cinzio Papia
P.I. Gaetano Castronovo

Rilievi e misure:
Geom.Giacomo
Cannella Girolamo

R.U.P.
Ing. Salvatore Callari

I Progettisti:
Ing. Pietro Minacapilli
Arch. Luigi Taverna
Geom. Giacomo Dintefano

VISTO: Il Dirigente dell'Area Tecnica
(Ing. Salvatore Callari)

0 50 100 200 300 400 500 m

N

COMPUTO SEGNALETICA

1) segnaletica di forma triangolare o circolare (art. 6.6.1)	n° 71
2) segnaletica di forma ottagonale (art. 6.6.2)	n° 16
3) segnaletica di forma rettangonale di direzione (art. 6.6.5.1)	n° 2
4) Strisce orizzontali spartitraffico (art. 6.6.21)	mq 221,00
5) Strisce longitudinali della larghezza di 12 cm (art. 6.6.22)	m 11.672,00
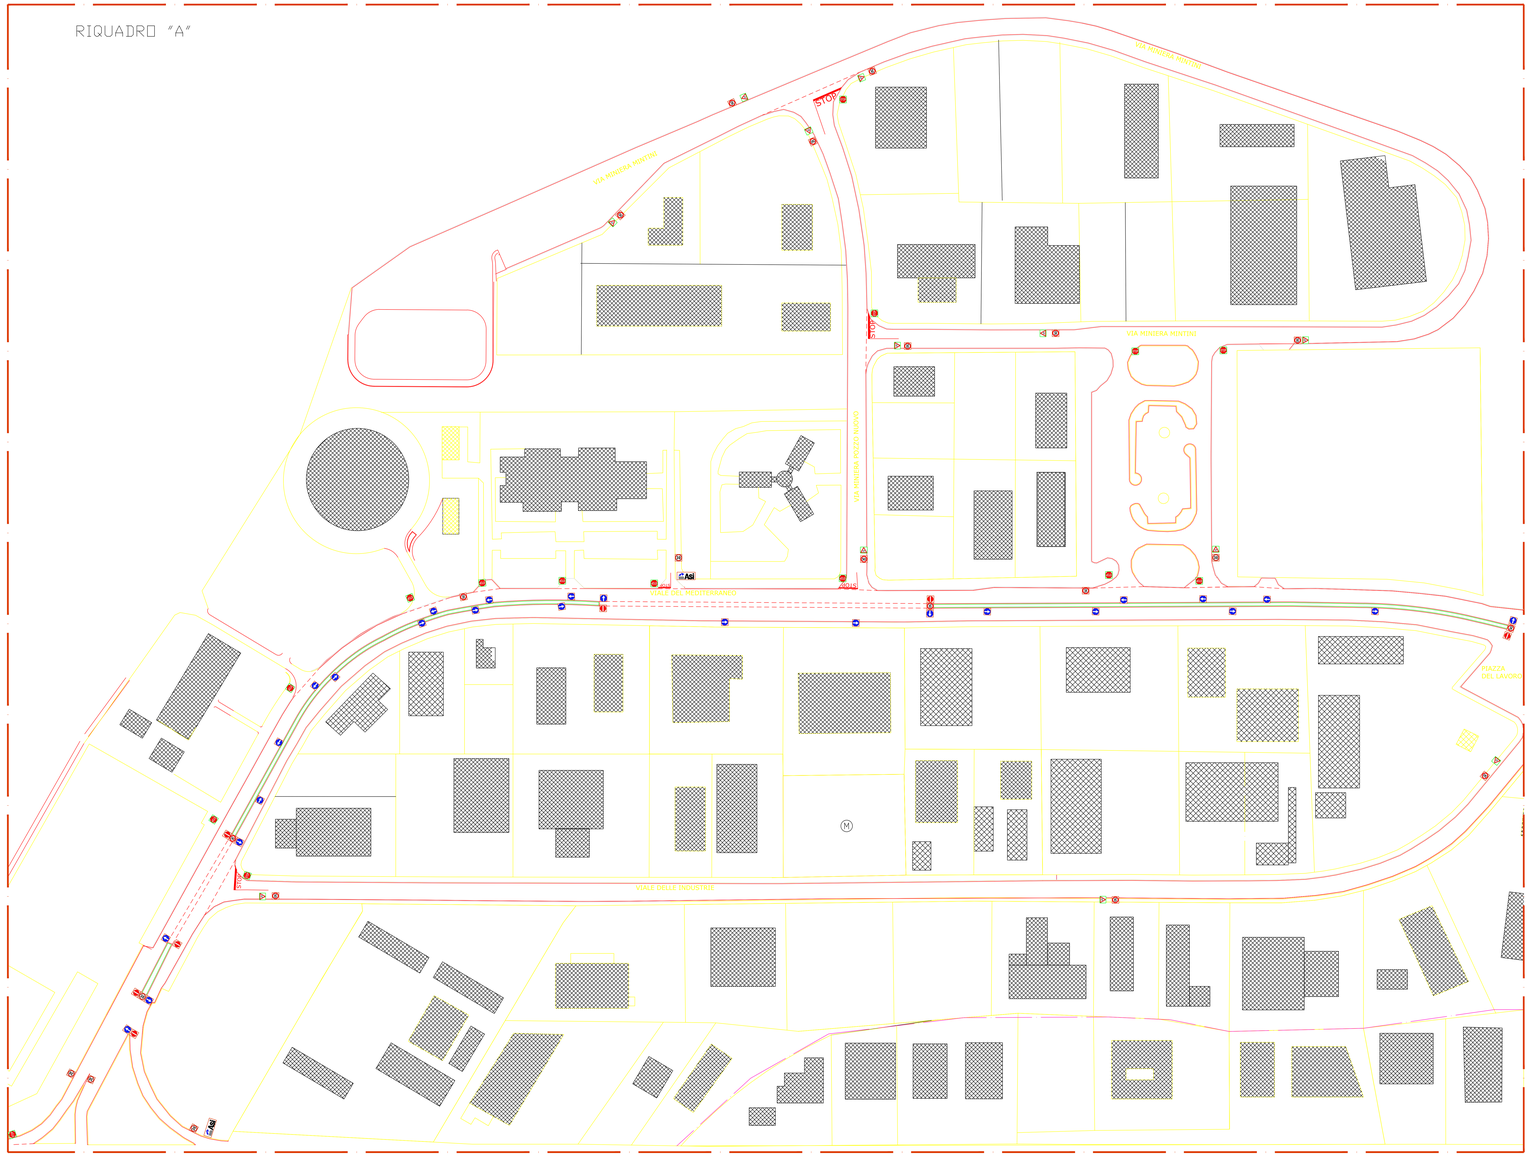
RIQUADRO "A"