



ISTITUTO REGIONALE PER LO SVILUPPO DELLE
ATTIVITA' PRODUTTIVE
Ente Pubblico non Economico
L.R. 8/2012

ELABORATI GRAFICI

LAVORI

urgenti di manutenzione straordinaria della Via Chiaramonte, nel tratto compreso tra le ditte GISERO e Bosco, nella zona industriale di Caltanissetta-Calderaro

COMMITTENTE IRSA - ISTITUTO REGIONALE PER LO SVILUPPO DELLE ATTIVITA' PRODUTTIVE
IMPRESA


CONTRATTO
N° Repertorio del
Registrato il
presso
al n.
Mod.
Volume
Foglio

PROGETTISTA ing. Salvatore Giammusso


Data 08/03/2018

IL TECNICO
Salvatore Giammusso

ORTOFOTO

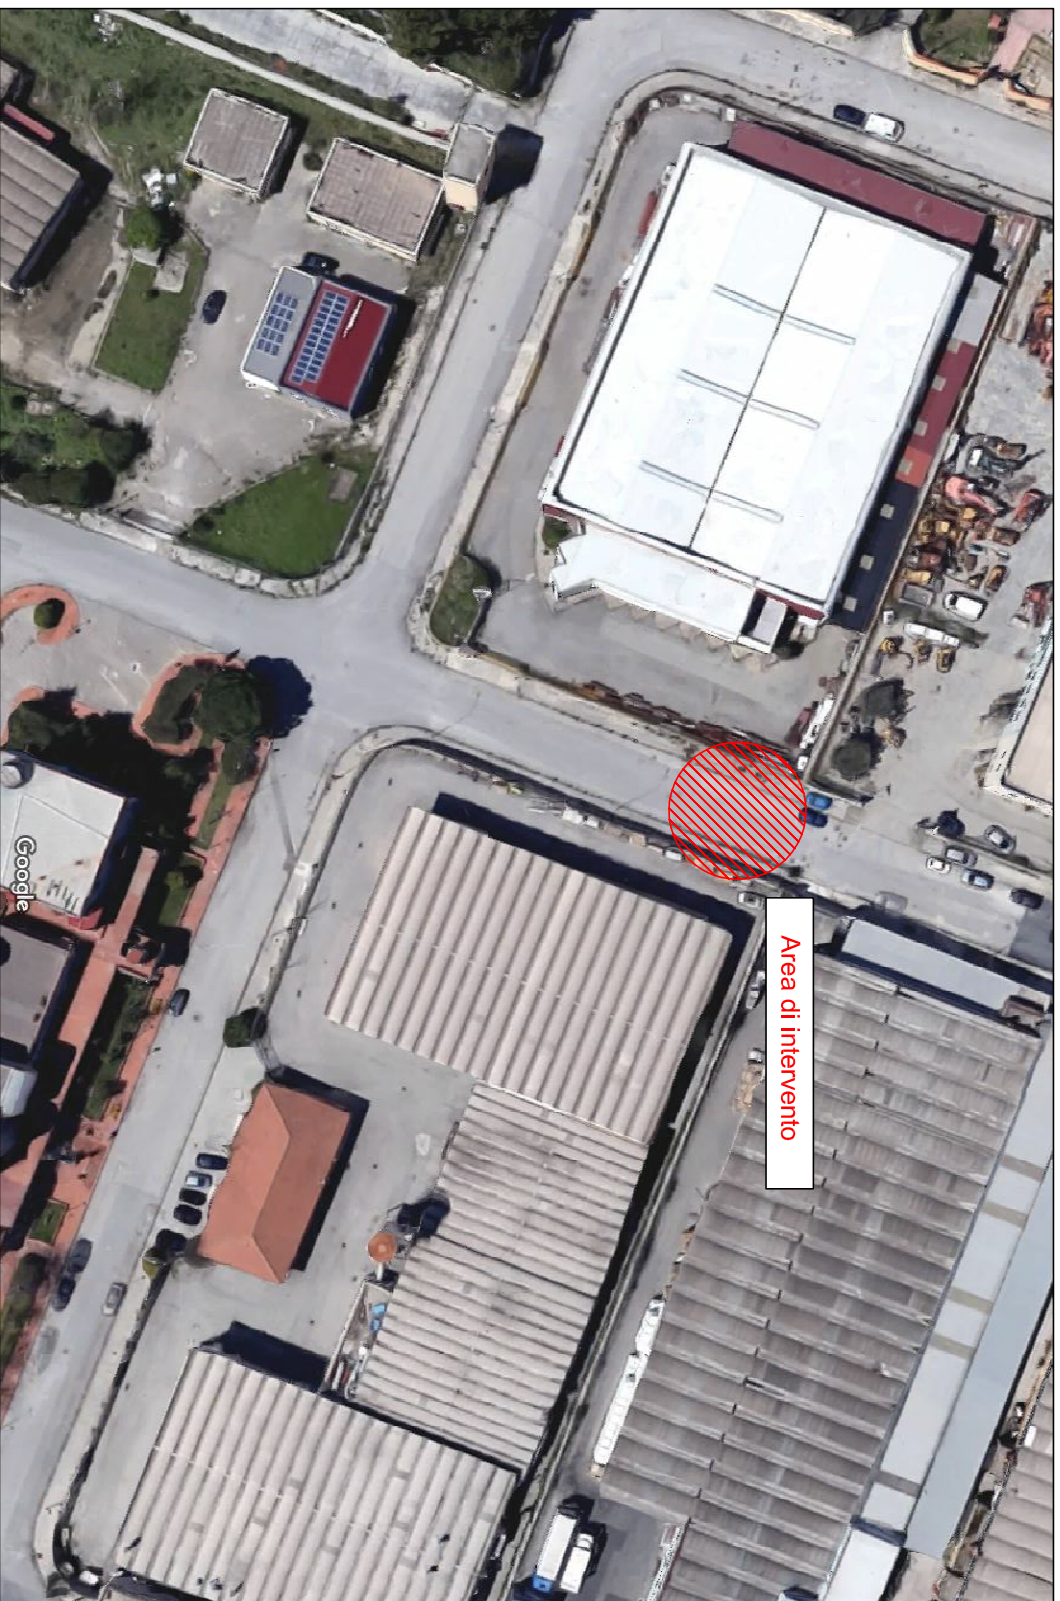

STRALCIO PLANIMETRICO

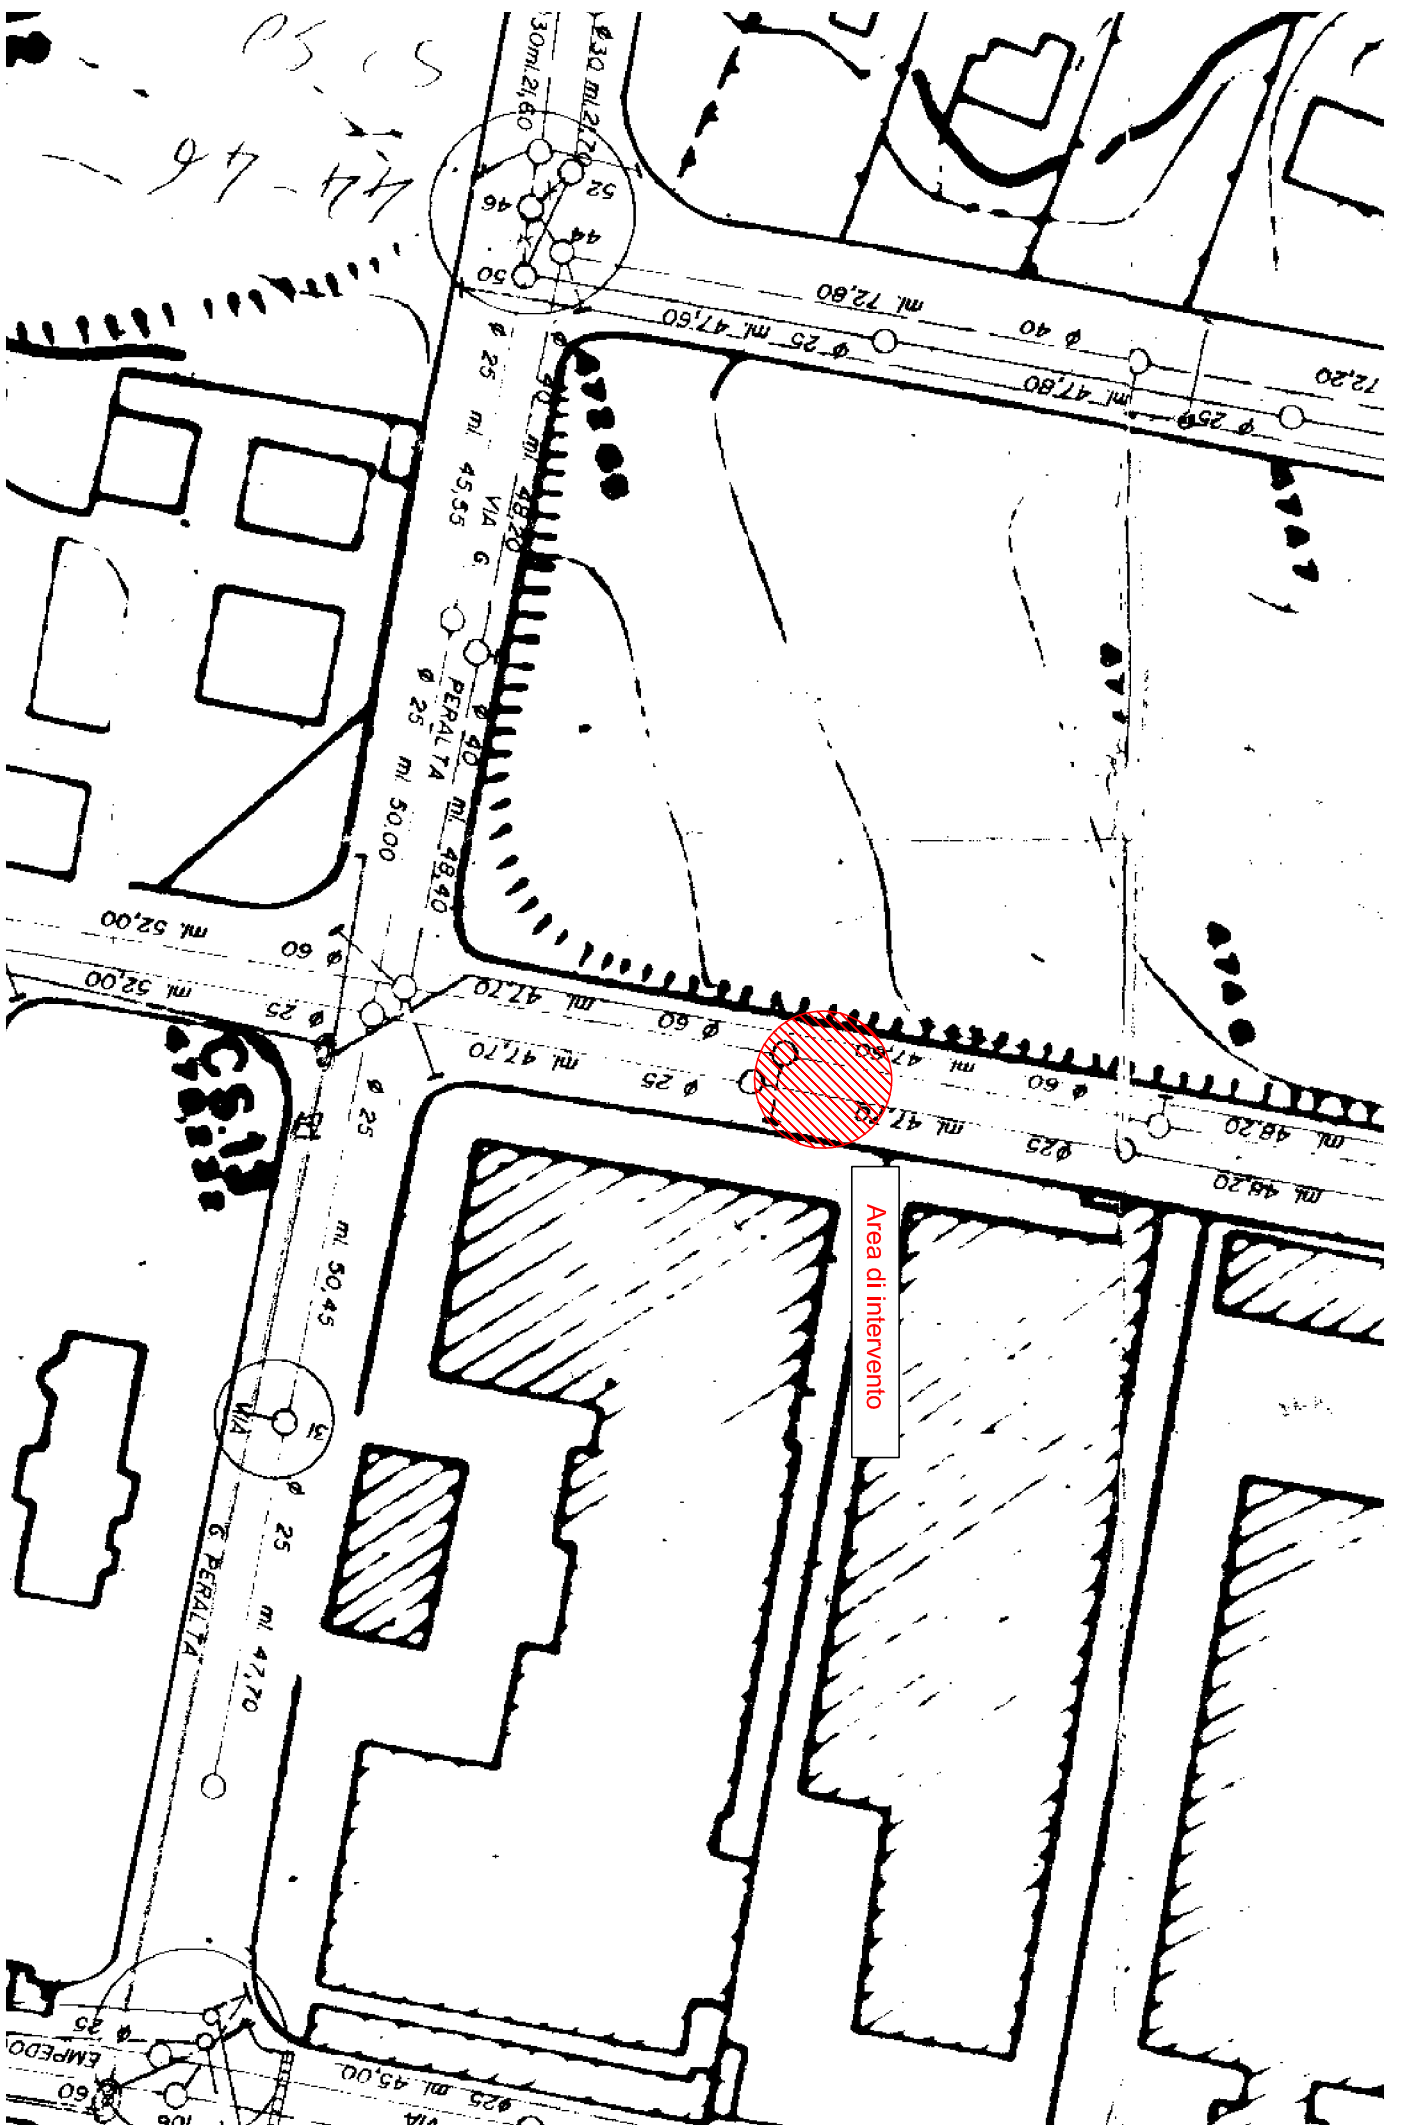

PLANIMETRIA DI DETTAGLIO

