



ASSESSORATO REGIONALE DELLE ATTIVITA' PRODUTTIVE

irsap  
Istituto Regionale per lo Sviluppo delle Attività Produttive

**PROGETTO DELLE STRADE INTERNE DELL' AGGLOMERATO INDUSTRIALE DI MODICA-POZZALLO IN AREA DI COMPETENZA CONSORTILE**  
(cod. RG006)

irsap

Elaborato approvato in sede di verifica preliminare ex art. 26 del D.Lgs. 50/2016 e s.m.i. con verbale del 05 OTT. 2017

I VERIFICATORI:  
Ing. P. Minacapilli  
Arch. L. Trovati  
Geom. G. Distefano

IL PROGETTISTA:  
Geom. G. Cicero


IL R.U.P. (Ing. M. Catalano)

**PROGETTO ESECUTIVO**


Scale dei disegni: <b>1:100 - 1:20</b>	Oggetto dell'elaborato: <b>PLANIMETRIA E SEZIONI TRATTO - A -</b>	IL DIRETTORE DEI LAVORI (Geom. Giuseppe Cicero)
Data: <b>26 LUG. 2017</b>		AGGIORNAMENTO PREZZI IN DATA <b>15 GEN. 2015</b>
Tavola / Allegato n°: <b>N. 3</b>	Il Responsabile Ufficio del Progettamento (Ing. Maurizio Catalano)	

**LEGENDA LAVORI IN PROGETTO:**


- Irruvimento manto stradale
- Binder cm 5 manto stradale
- Tappetino cm 3 manto stradale
- Barriera di sicurezza tipo H3
- Segnaletica orizzontale

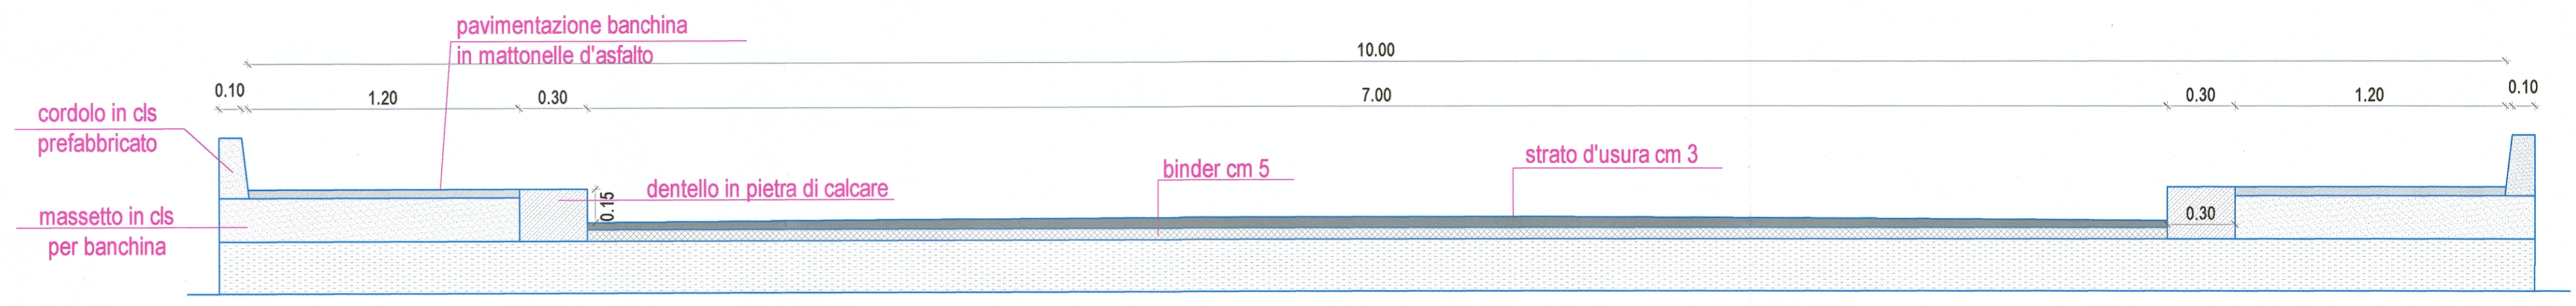


SEZIONE 1-1 scala 1:20

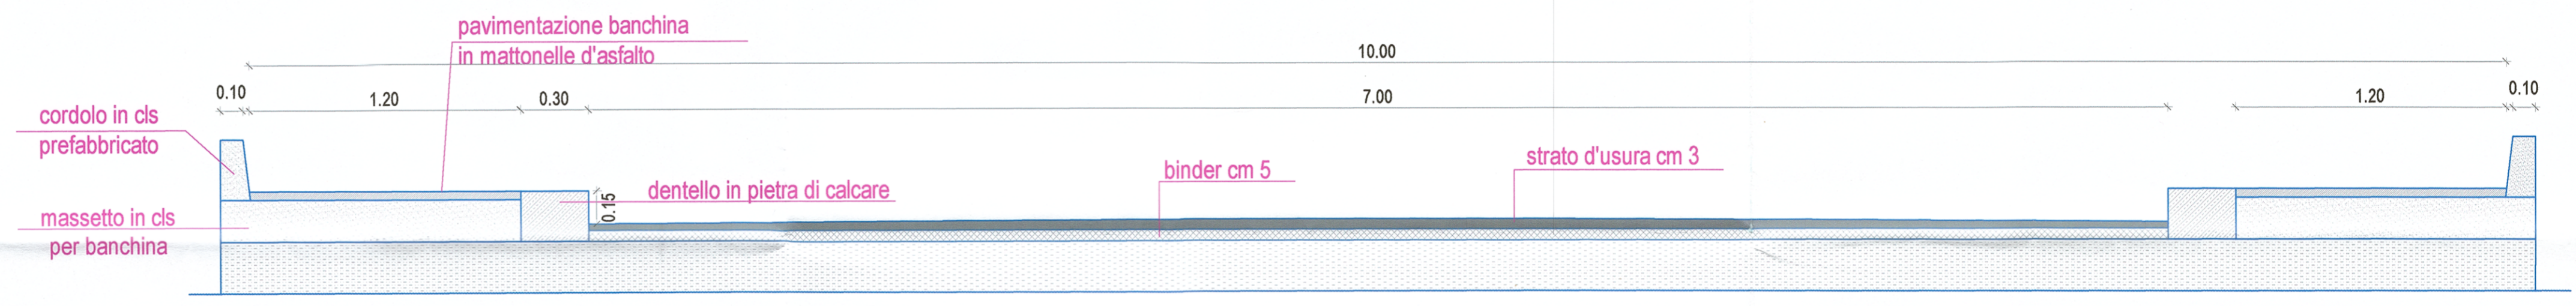

SEZIONE 2-2 scala 1:20

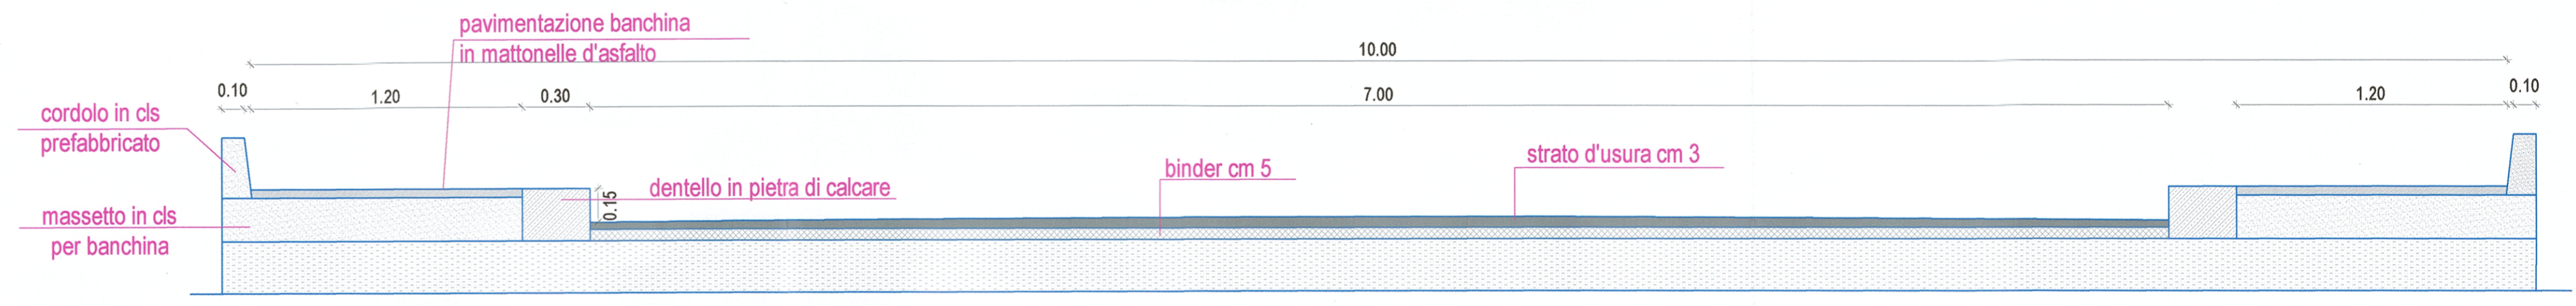

SEZIONE 3-3 scala 1:20

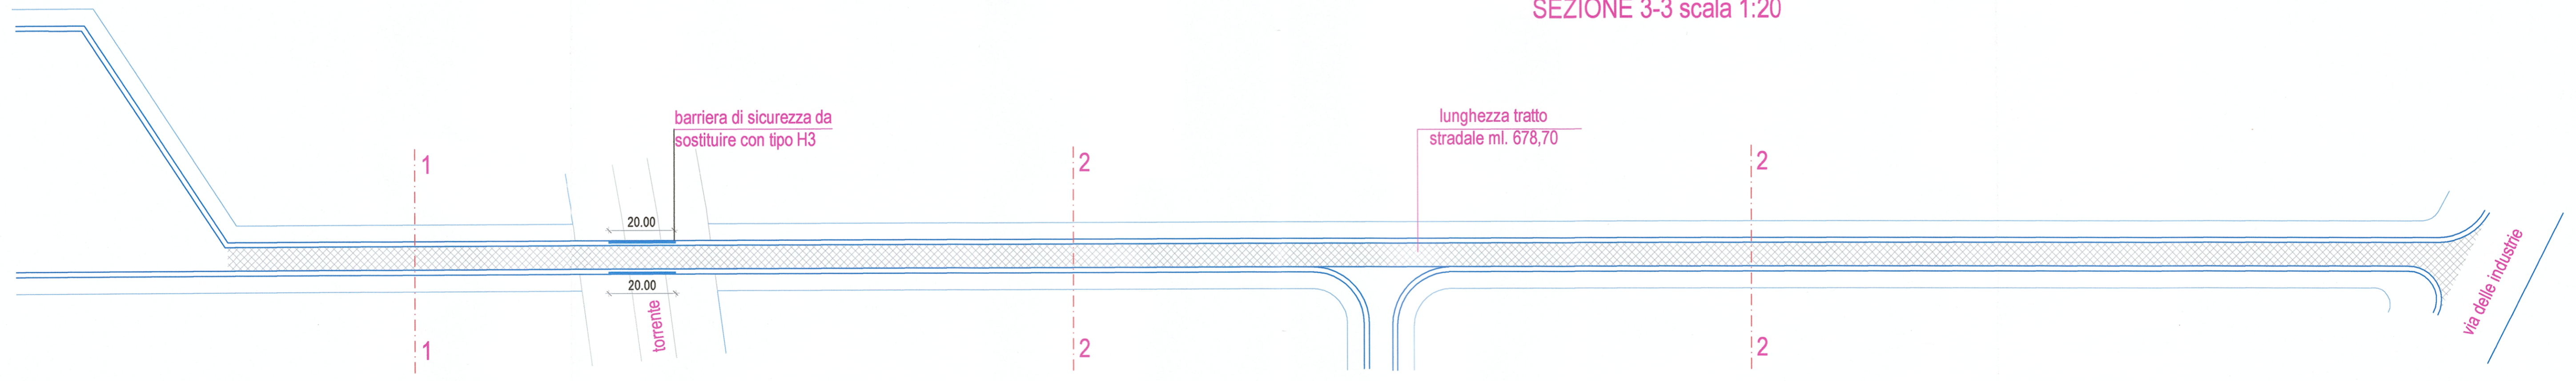

PARTICOLARE TRATTO A scala 1:100