



ASSESSORATO REGIONALE DELLE ATTIVITA' PRODUTTIVE

irsap

Interventi Regionali per lo Sviluppo delle Attività Produttive

PROGETTO DELLE STRADE INTERNE DELL' AGGLOMERATO INDUSTRIALE DI MODICA-POZZALLO IN AREA DI COMPETENZA CONSORTILE (COD. RG006)

irsap

Elaborato approvato in sede di verifica preliminare ex art. 26 del D.Lgs. 50/2016 e s.m.i. con verbale del 05 OTT 2017

I VERIFICATORI:
Ing. P. Milacipoli
Arch. L. Traversa
Geom. G. Distefano

IL PROGETTISTA:
Geom. G. Cicero


VISTO:
IL R.U.F.P.
geom. S. Scalfola

PROGETTO ESECUTIVO


Scale dei disegni: 1:100 - 1:20	Oggetto dell'elaborato: PLANIMETRIA E SEZIONI TRATTO - D -	IL DIRETTORE DEI LAVORI (Geom. Giuseppe Cicero)
Data: 26 LUG. 2017		AGGIORNAMENTO PREZZI IN DATA 15 GEN. 2015
Tavola / Allegato n°: N. 4	Il Responsabile Unico del Procedimento (Ing. Maurizio Catania)	

LEGENDA LAVORI IN PROGETTO:


- Irruvimento manto stradale
- Binder cm 5 manto stradale
- Tappetino cm 3 manto stradale
- Segnaletica orizzontale
- Pavimento mattonelle d'asfalto cm 3
- Rifacimento dentello di pietra calcarea: ml (40.00+15.00+10.00+12.00)= ml 77,00

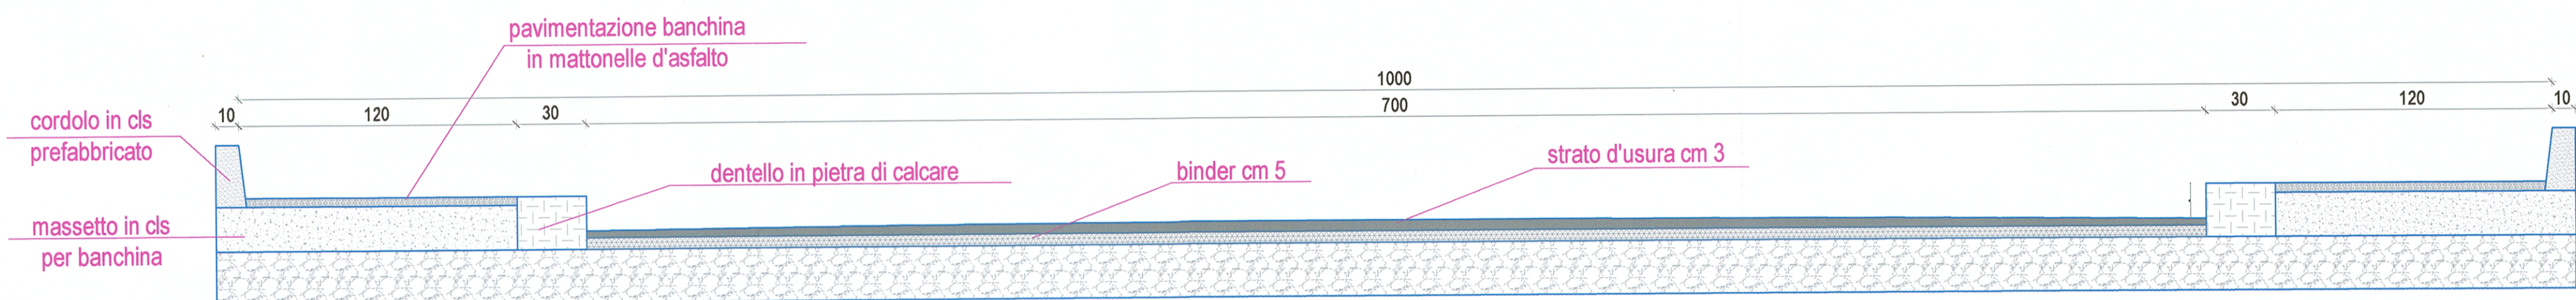


SEZIONE A-A scala 1:20

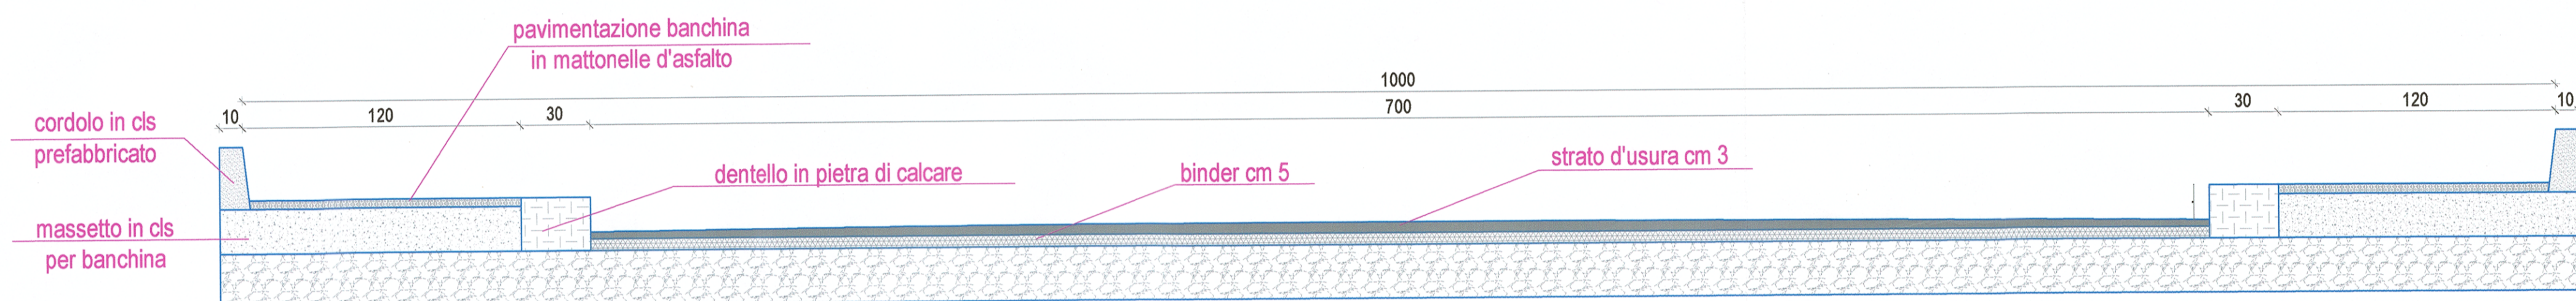

SEZIONE B-B scala 1:20

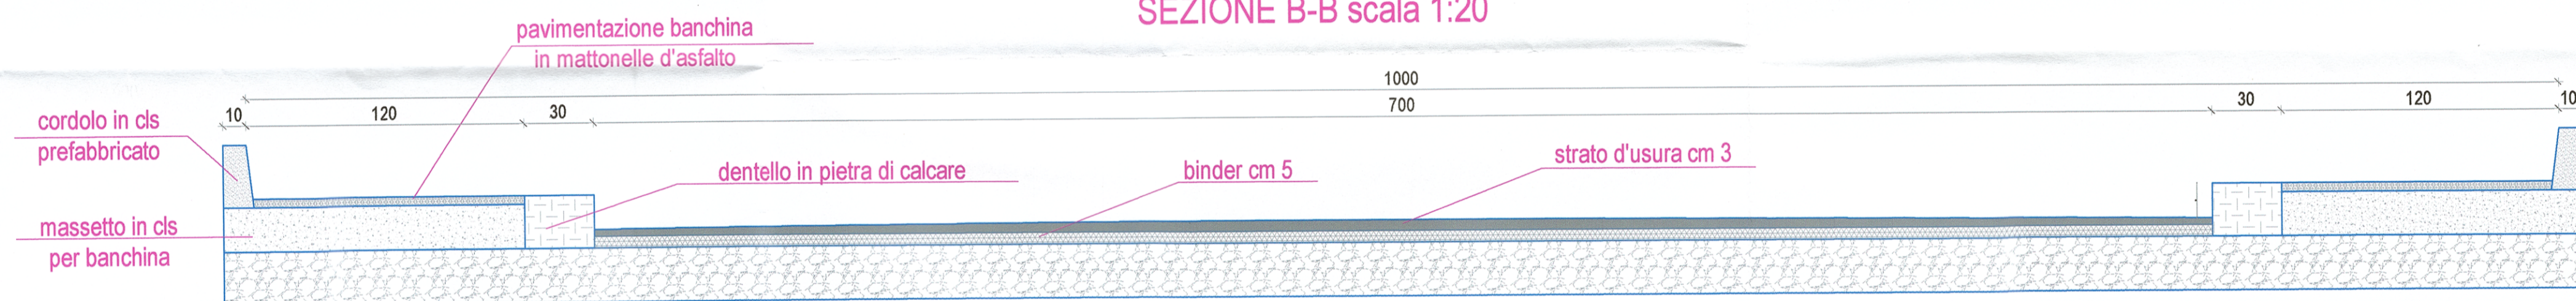

SEZIONE C-C scala 1:20

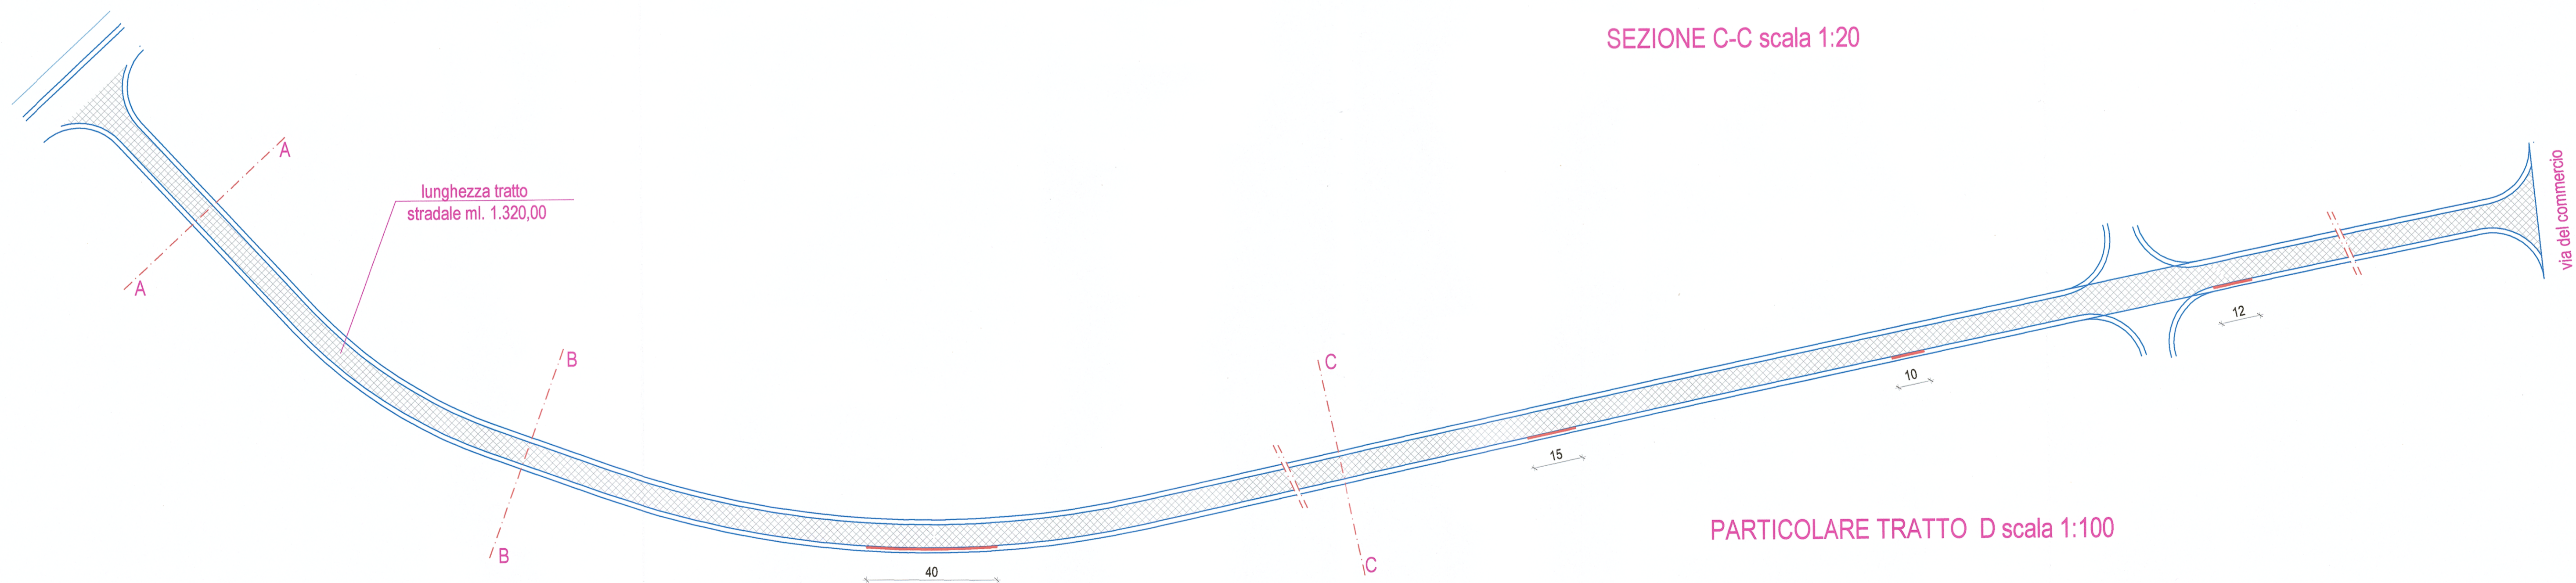

PARTICOLARE TRATTO D scala 1:100