REGIONE SICILIANA
ASSESSORATO REGIONALE DELLE ATTIVITA' PRODUTTIVE

irsap
Istituto Regionale per lo Sviluppo delle Attivita' Produttive

PROGETTO DELLE STRADE INTERNE DELL' AGGLOMERATO INDUSTRIALE DI MODICA-POZZALLO IN AREA DI COMPETENZA CONSORTILE
(COD. RG006)

irsap
Istituto Regionale per lo Sviluppo delle Attivita' Produttive

Elaborato approvato in sede di verifica preliminare ex art. 26 del D.Lgs. 50/2016 e s.m.i. con verbale del 05 OTT. 2017

I VERIFICATORI:
Ing. P. Minacapilli
Arch. L. Traversa
Geom. G. Distefano

IL PROGETTISTA:
Geom. G. Cicero

VISTO:
IL R.U.P.
geom. S. Salonia

PROGETTO ESECUTIVO

Scala dei disegni: 1:2000	Oggetto dell'elaborato:	IL DIRETTORE DEI LAVORI (Geom. Giuseppe Cicero)
Data:	PLANIMETRIA ASSE INTERNO	
Revisioni: 26 LUG. 2017		AGGIORNAMENTO PREZZI IN DATA
Tavola / Allegato n°: N. 5	Il Responsabile Unico del Procedimento (Ing. Maurizio Catania)	15 GEN. 2015

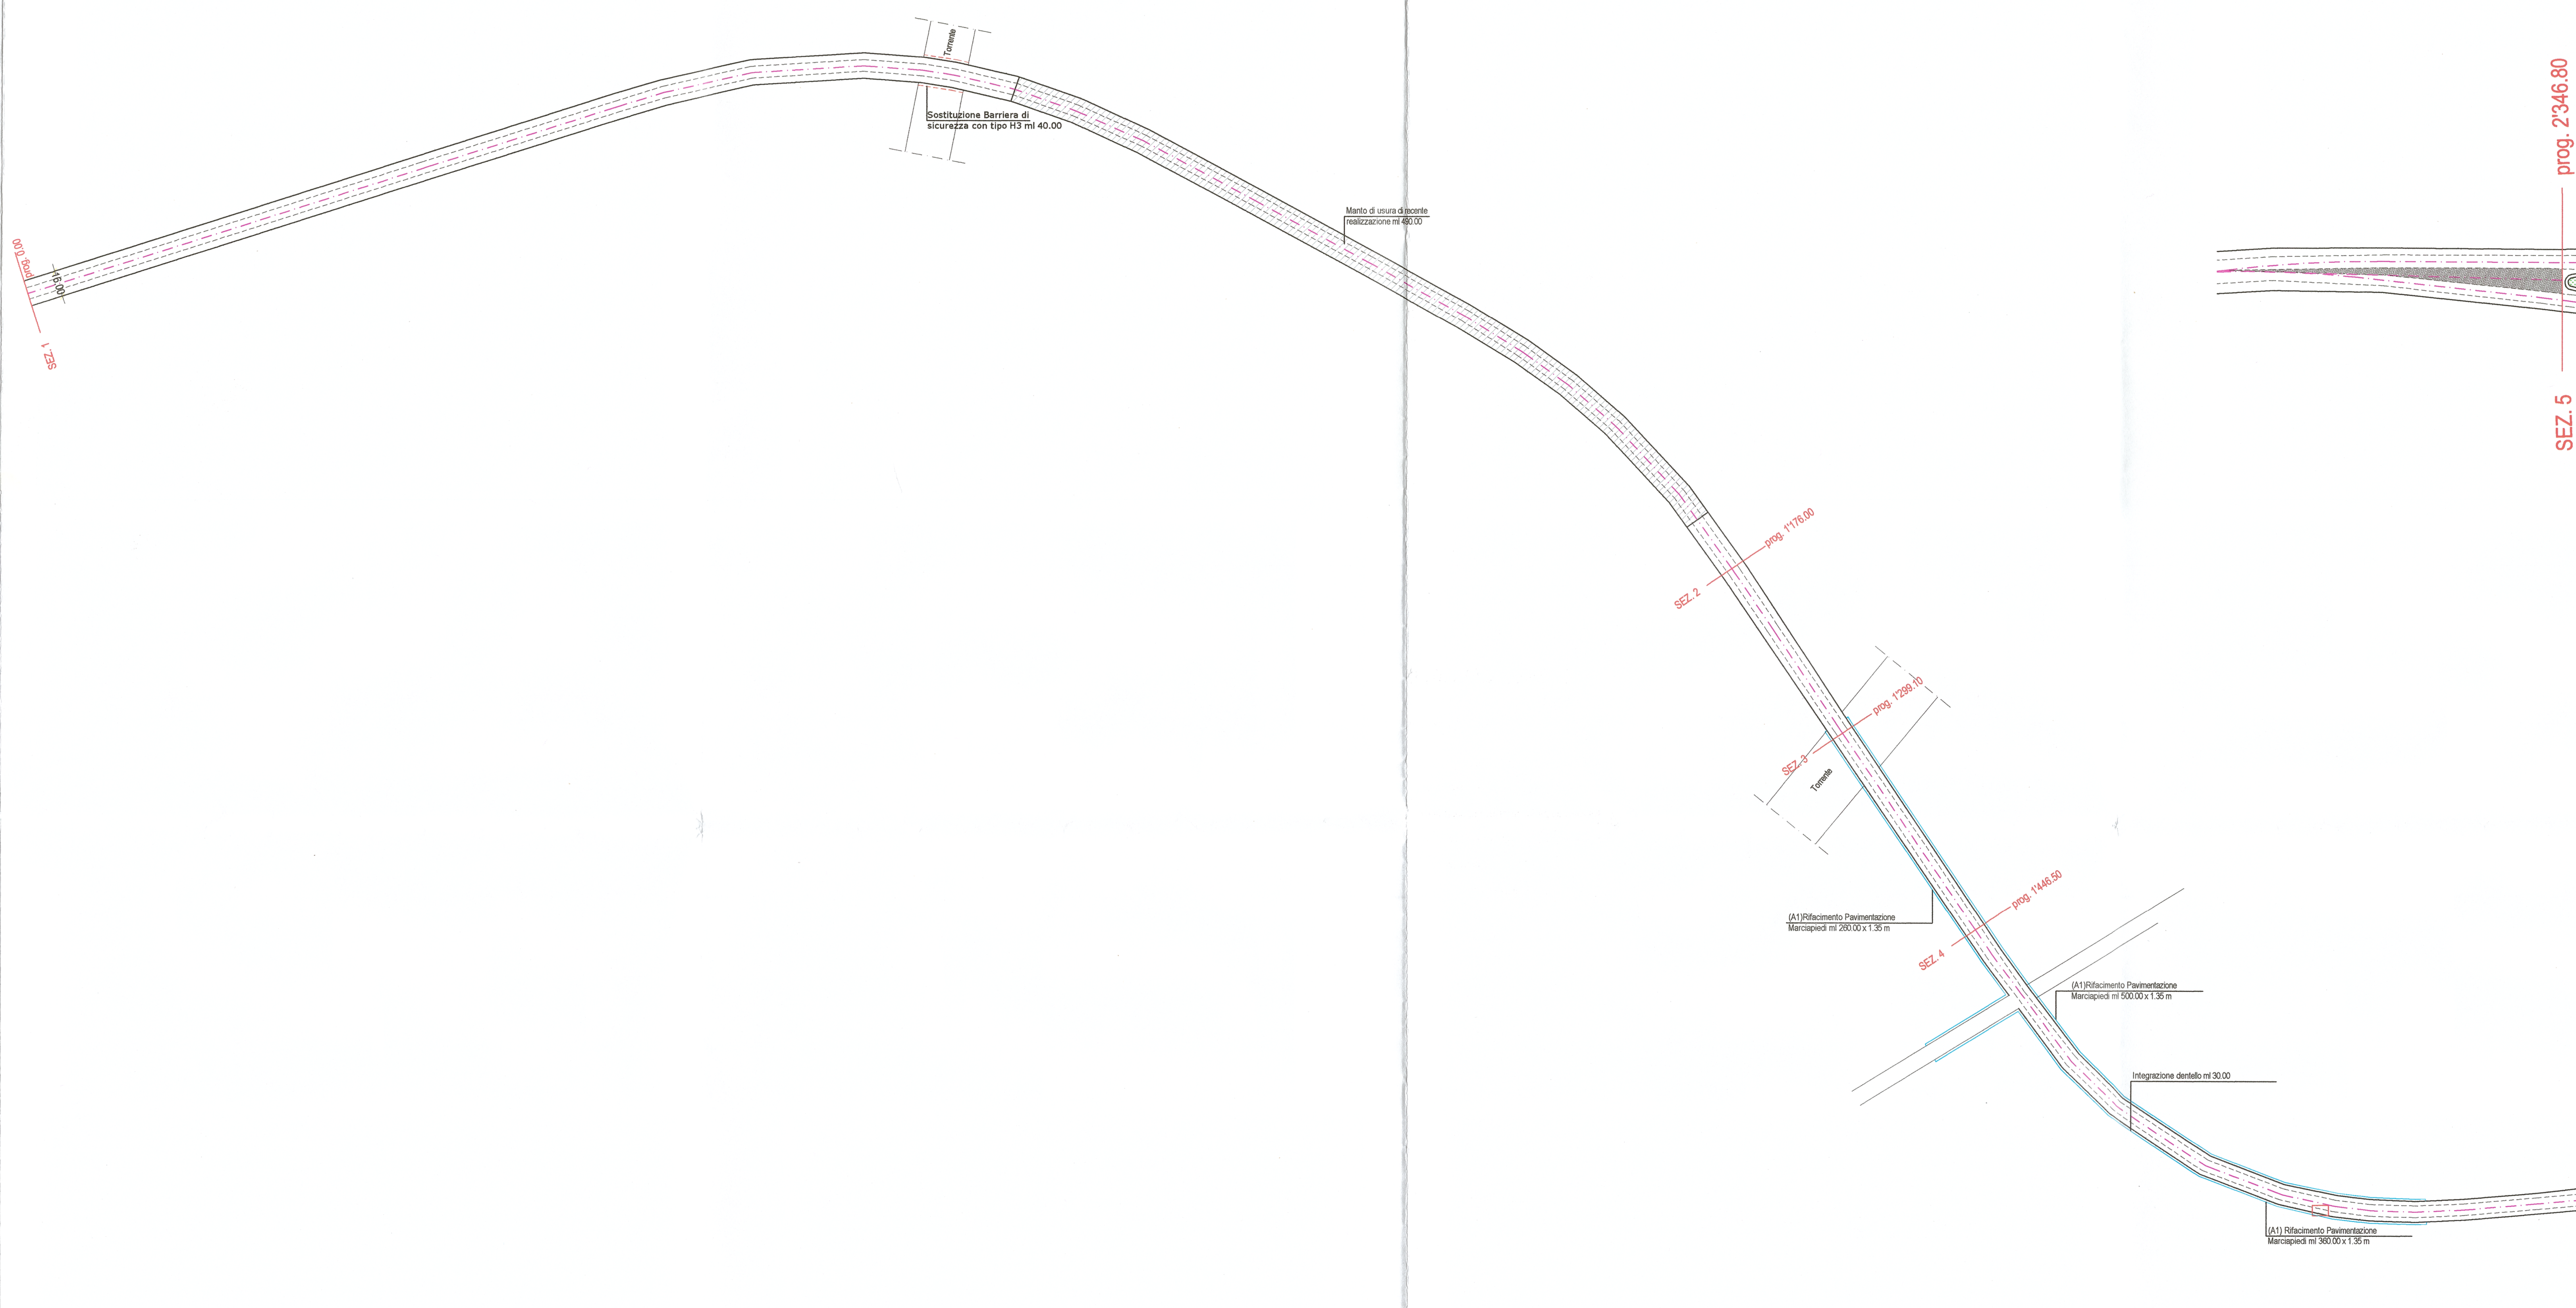

PARTICOLARE A

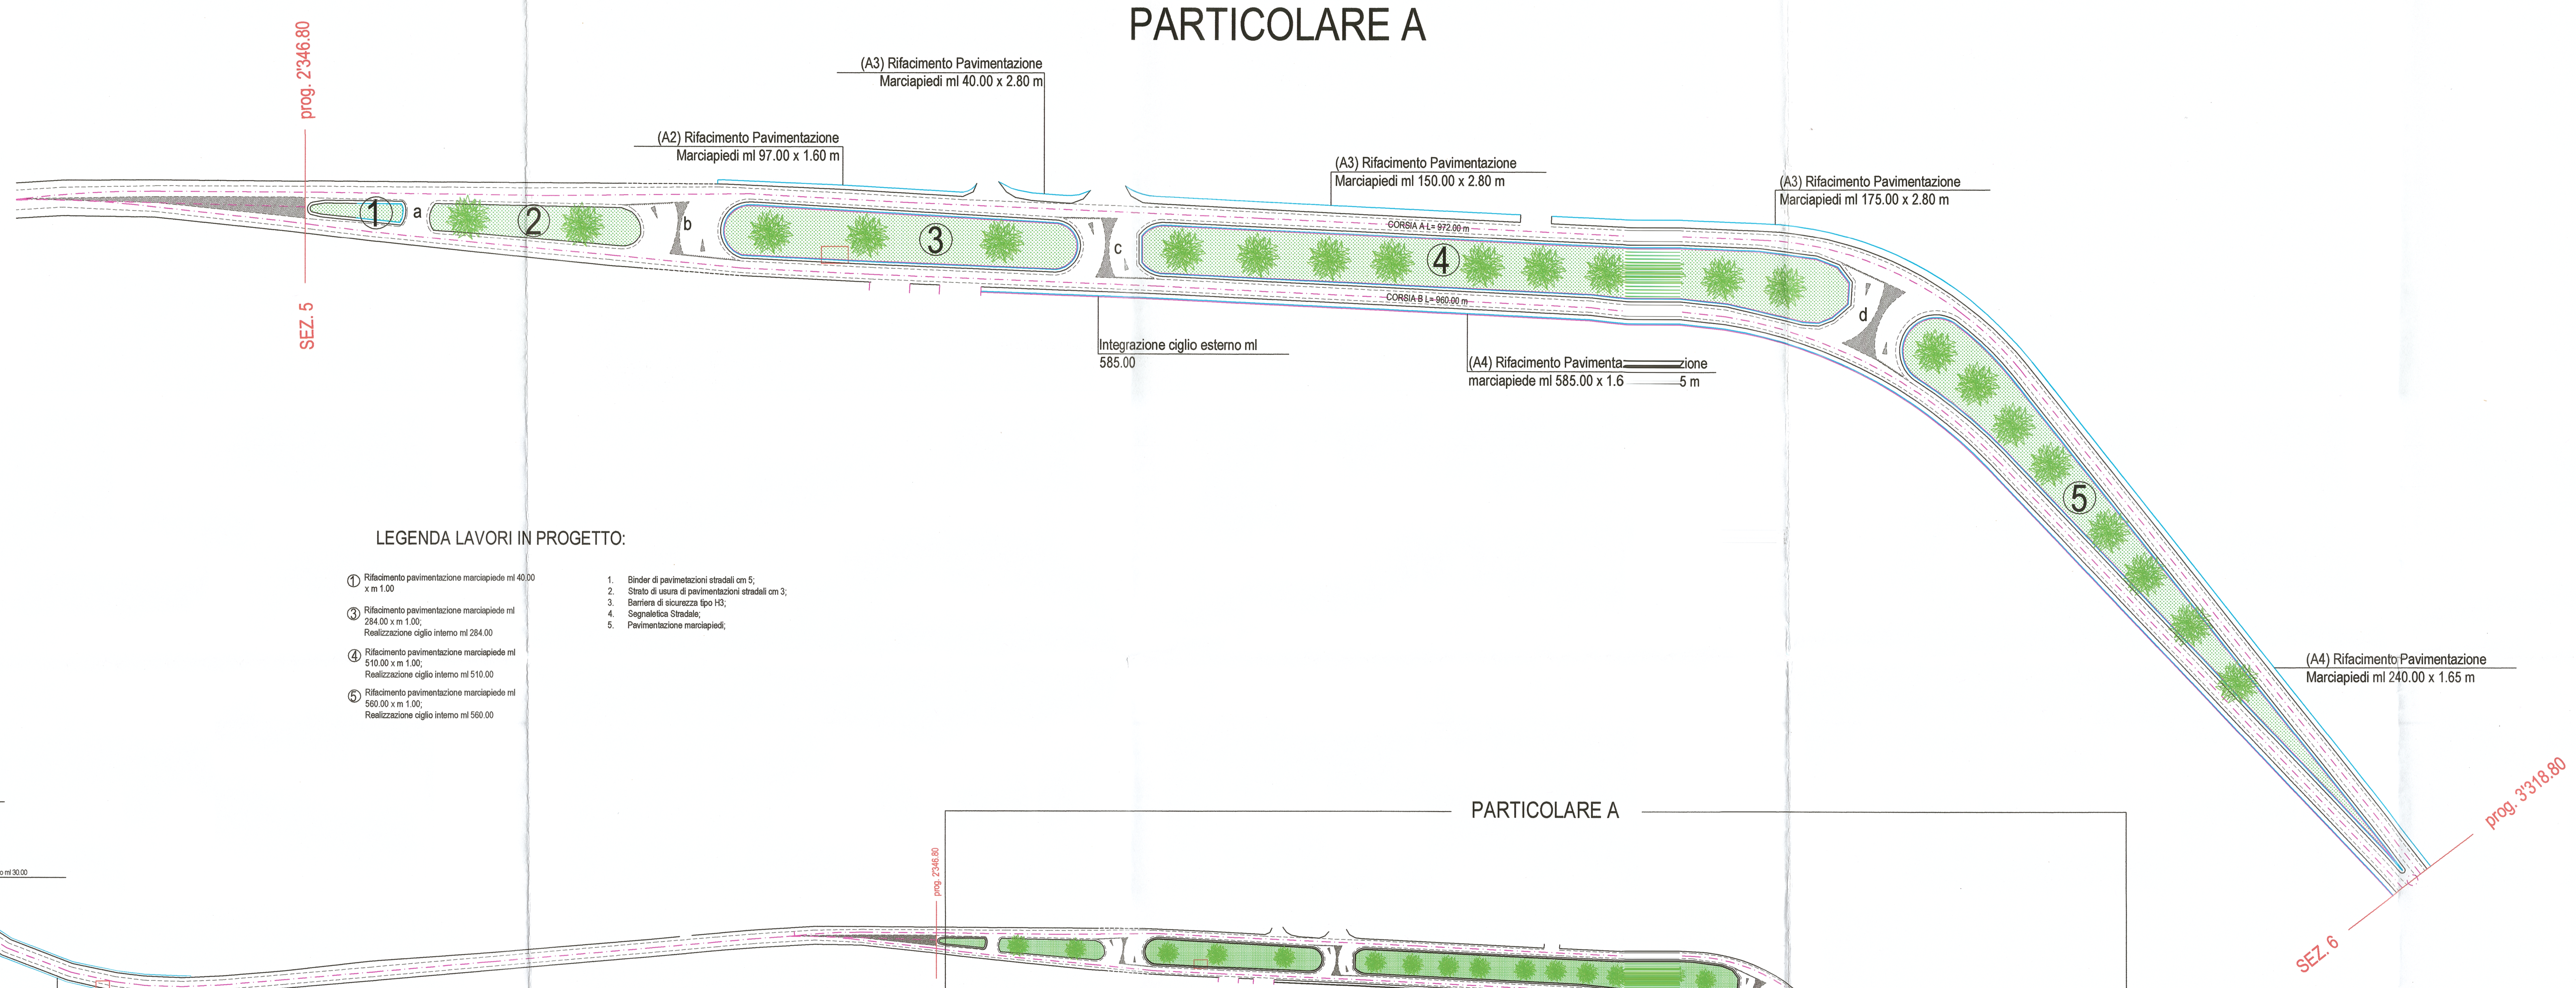

LEGENDA LAVORI IN PROGETTO:

① Rifacimento pavimentazione marciapiede ml 40.00 x m 1.00

③ Rifacimento pavimentazione marciapiede ml 284.00 x m 1.00;
Realizzazione ciglio interno ml 284.00

④ Rifacimento pavimentazione marciapiede ml 510.00 x m 1.00;
Realizzazione ciglio interno ml 510.00

⑤ Rifacimento pavimentazione marciapiede ml 560.00 x m 1.00;
Realizzazione ciglio interno ml 560.00

1. Binder di pavimetazioni stradali cm 5;
2. Strato di usura di pavimentazioni stradali cm 3;
3. Barriera di sicurezza tipo H3;
4. Segnaletica Stradale;
5. Pavimentazione marciapiedi;

PARTICOLARE A