


SEZIONE TIPO "B"


Sezione 2 (tipo B) km 6+345



Stato di fatto

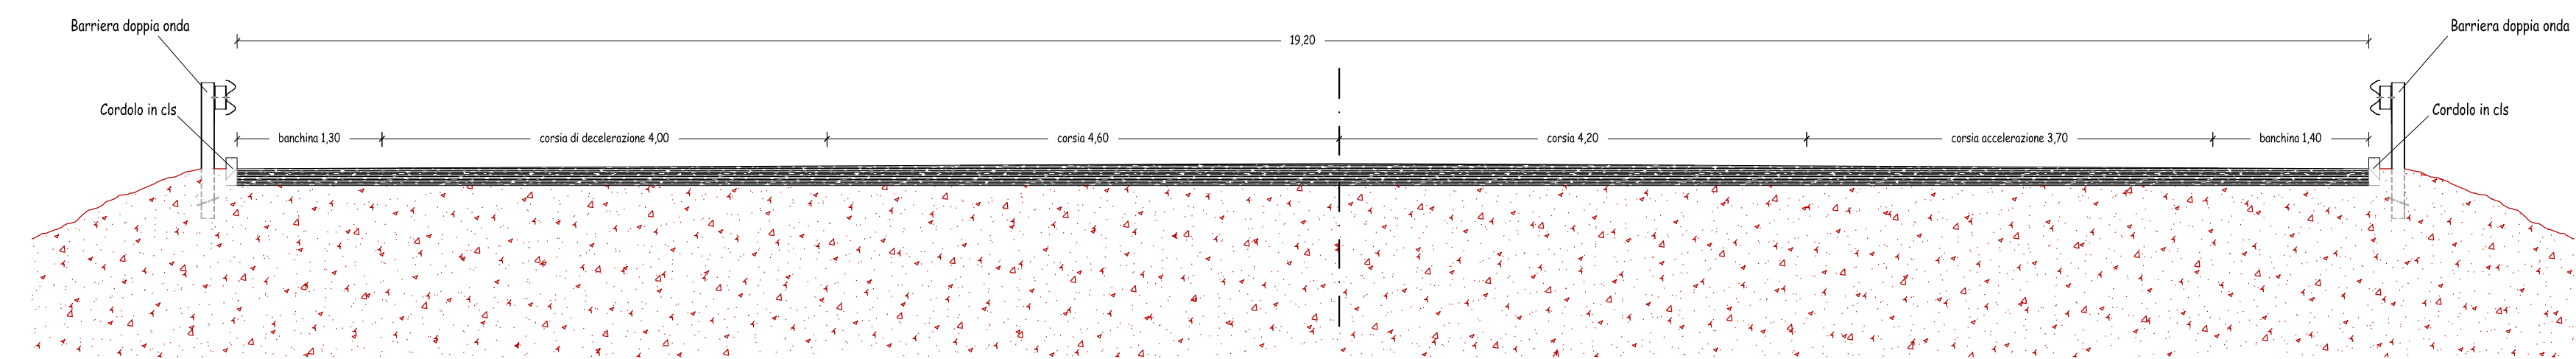

Stato di progetto

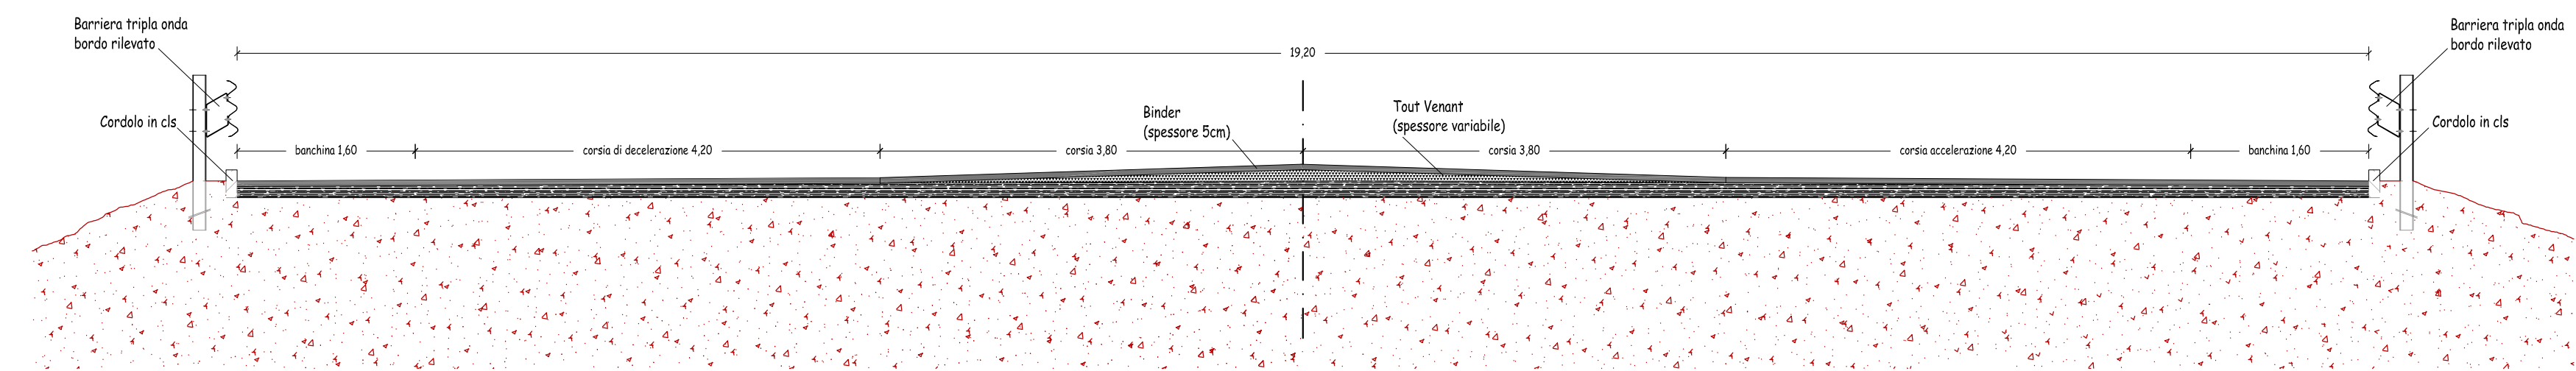


SEZIONE TIPO "C"


Sezione 3 (tipo C) km 6+470



Stato di fatto

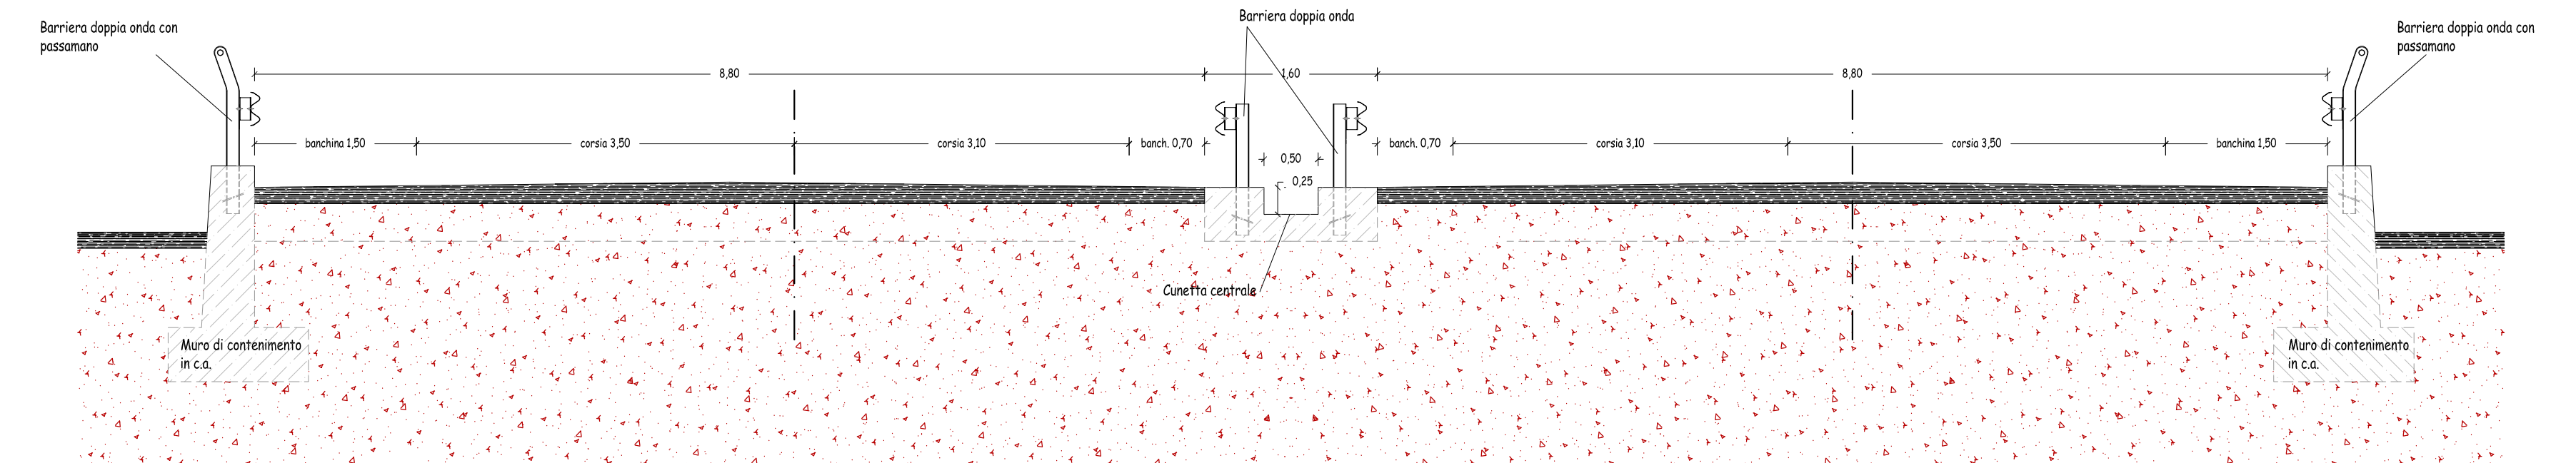

Stato di progetto

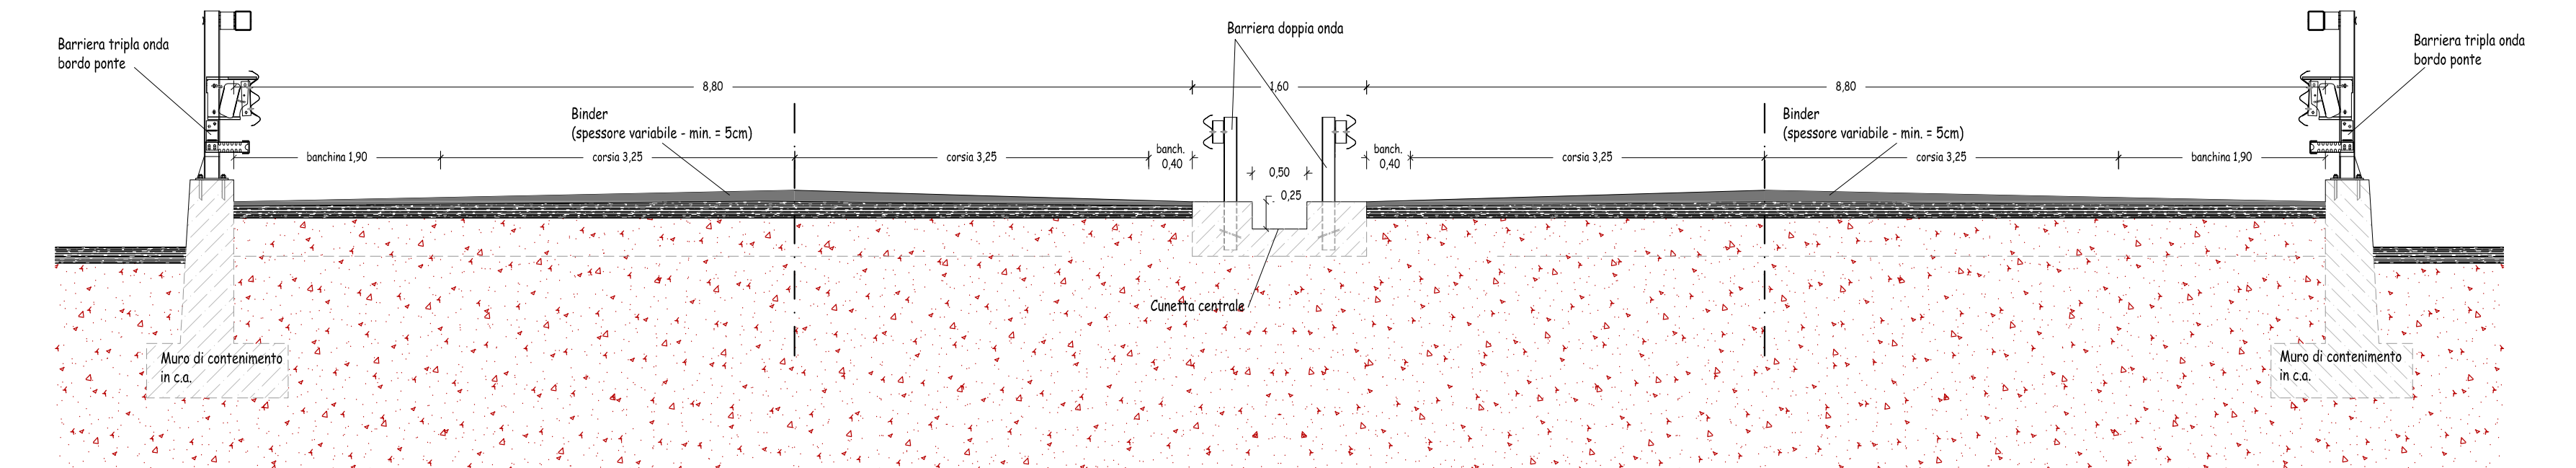

Sezione 6 (tipo C) km 7+010




SEZIONE TIPO "A"


Sezione 1 (tipo A) km 6+300



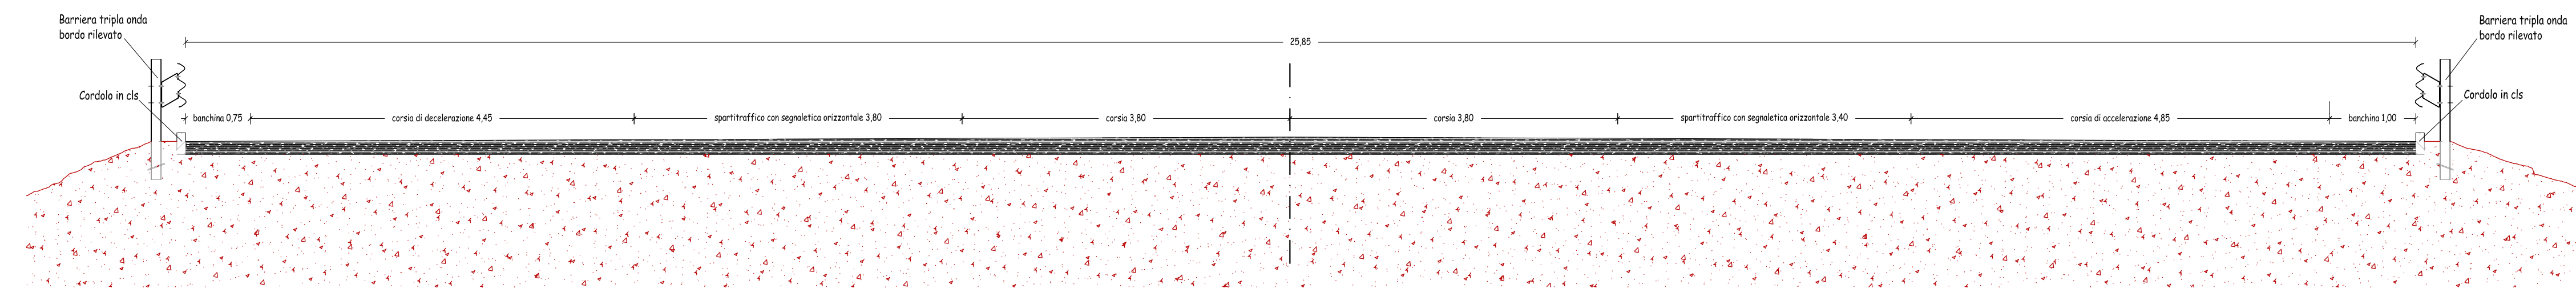

Stato di fatto

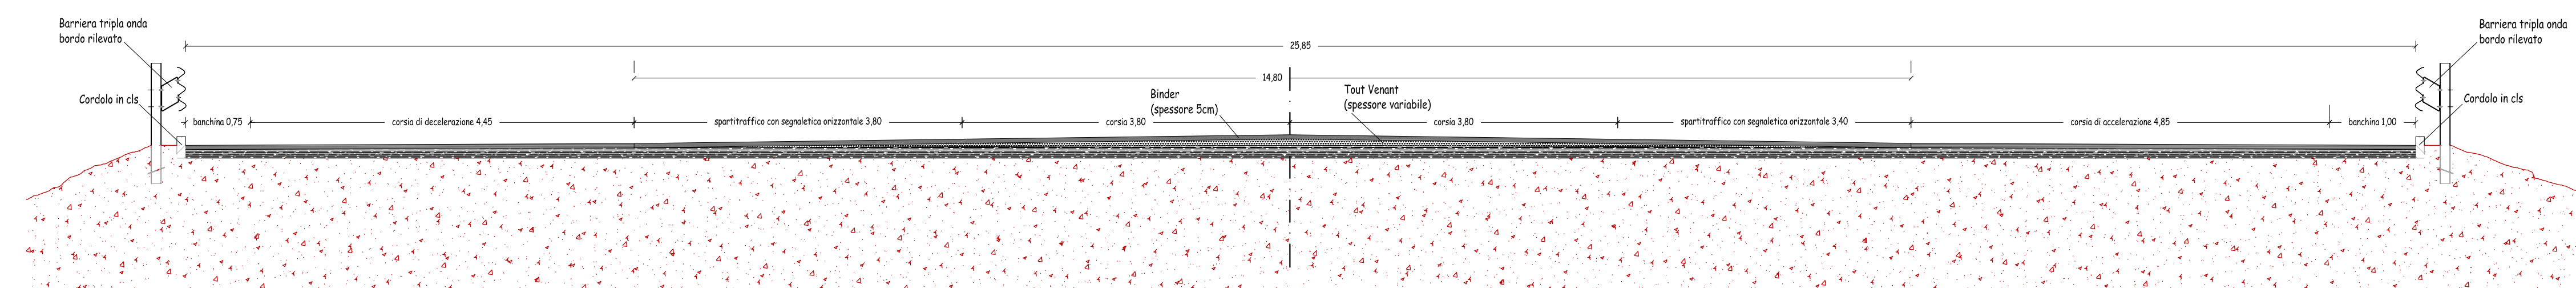


Stato di progetto



INTERVENTO DI RIQUALIFICAZIONE E MESSA IN SICUREZZA STRADE DELL'AGGLOMERATO INDUSTRIALE DI MODICA - POZZALLO
(cod. RG 007)




PROGETTO ESECUTIVO

Scale dei disegni: 1:50

Data: 22 LUG. 2014

Revisori: 07 LUG. 2017

Tavola n°: **D.5**

Sezioni A, B e C
stato di fatto e di progetto

IL RESPONSABILE UNICO DEL PROCEDIMENTO
geom. Giuseppe Cicero

I PROGETTISTI
Ing. G. Dimartino
Arch. L. Travisa
Geom. G. Diadego
geom. Vincenzo Ottaviano