


SEZIONE TIPO "H"


Sezione 12 (tipo H) km 8+350

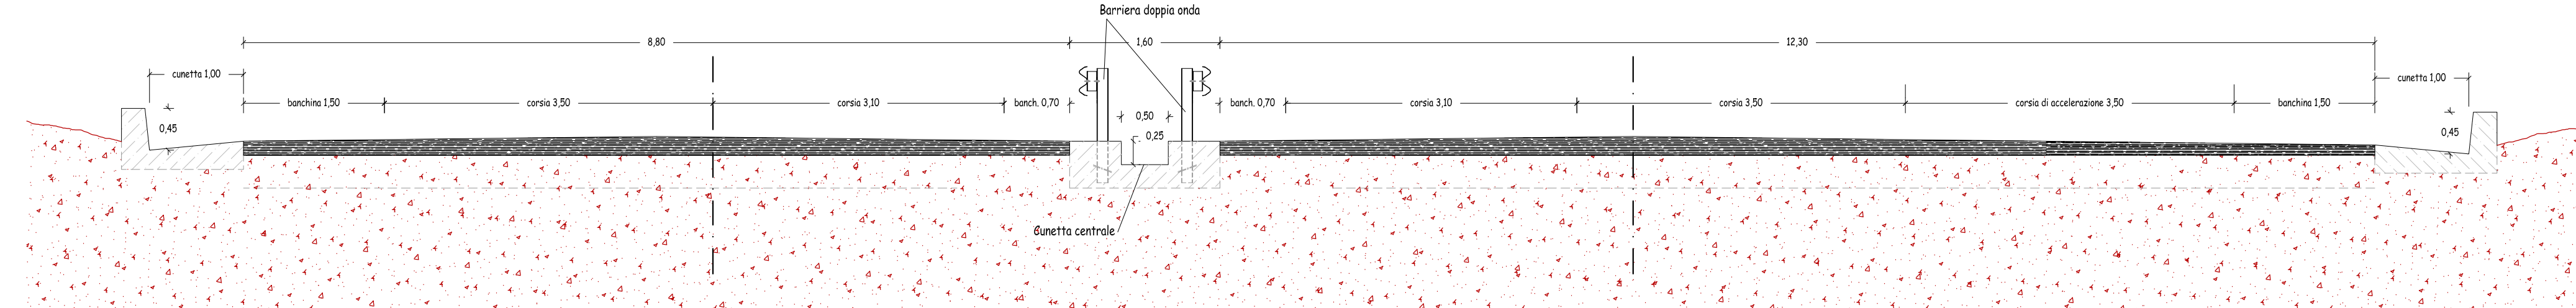

Stato di fatto



Stato di progetto

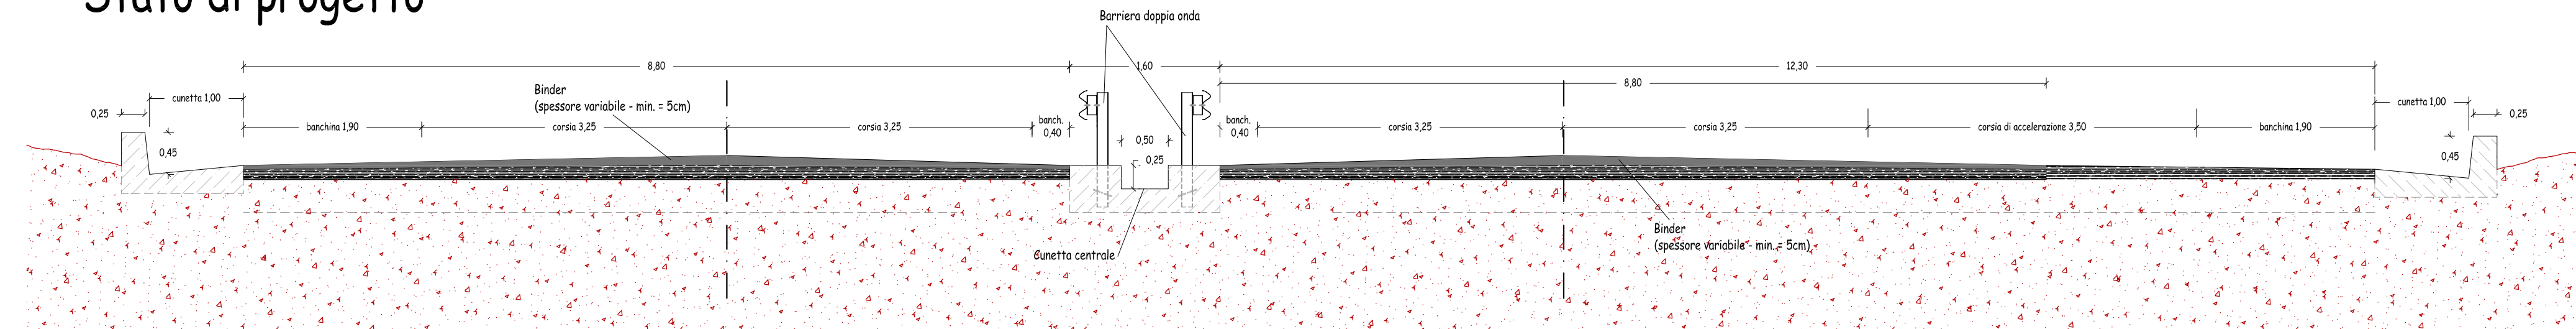


SEZIONE TIPO "I"


Sezione 13 (tipo I) km 8+680



Stato di fatto

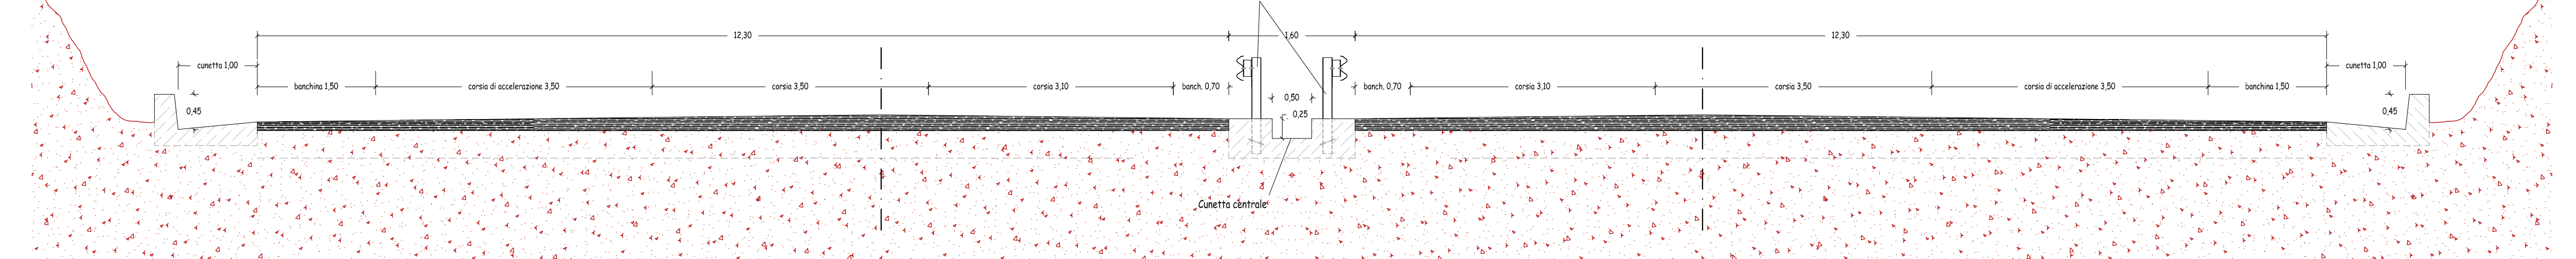

Stato di progetto

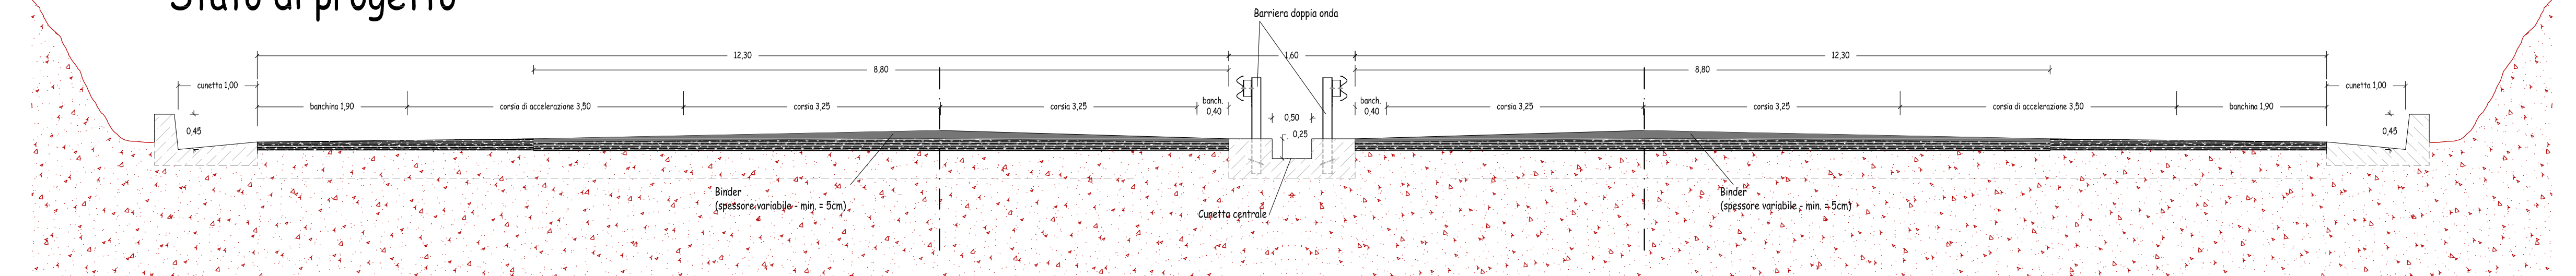


SEZIONE TIPO "G"


Sezione 11 (tipo G) km 7+860



Stato di fatto

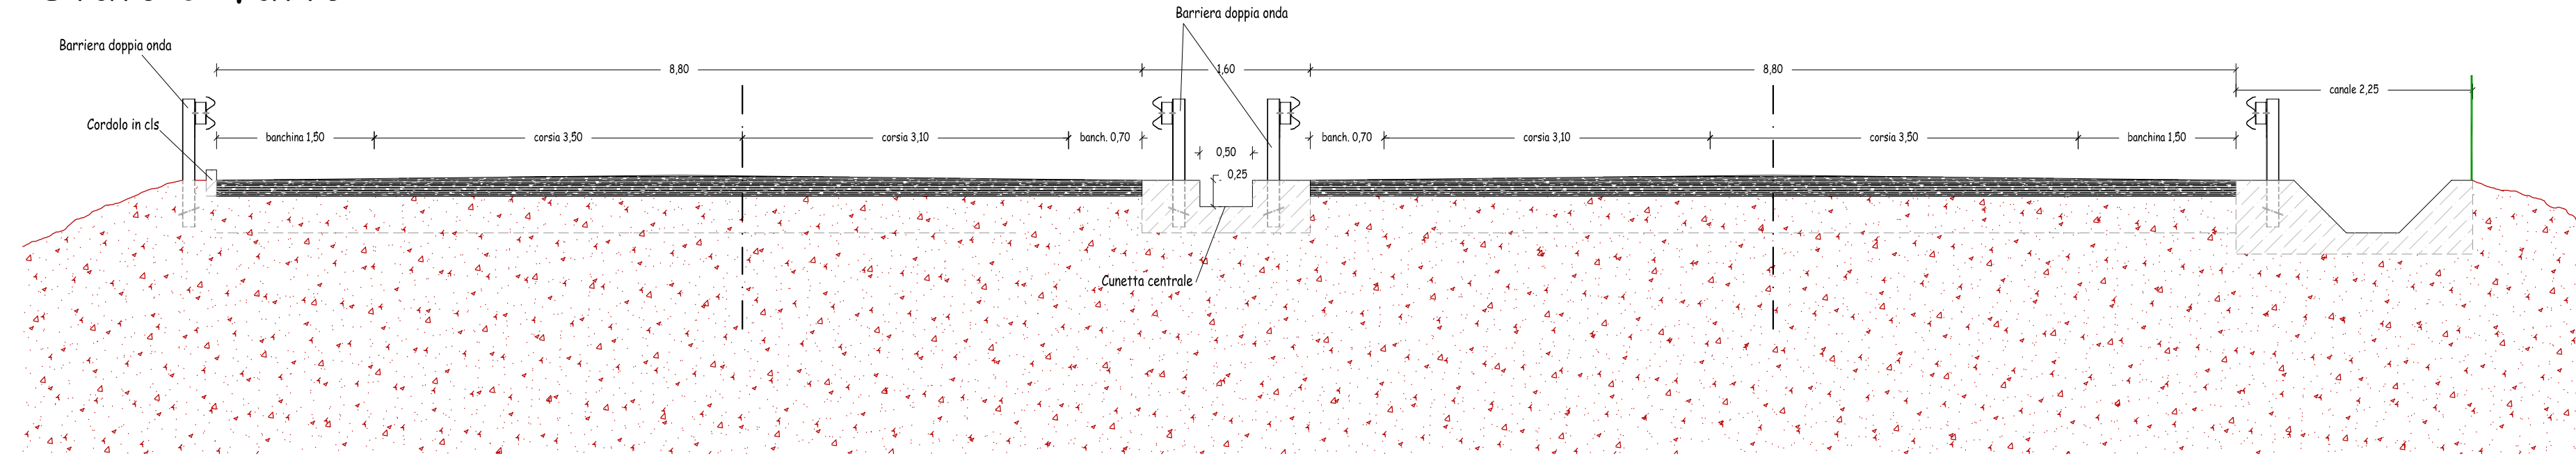

Stato di progetto

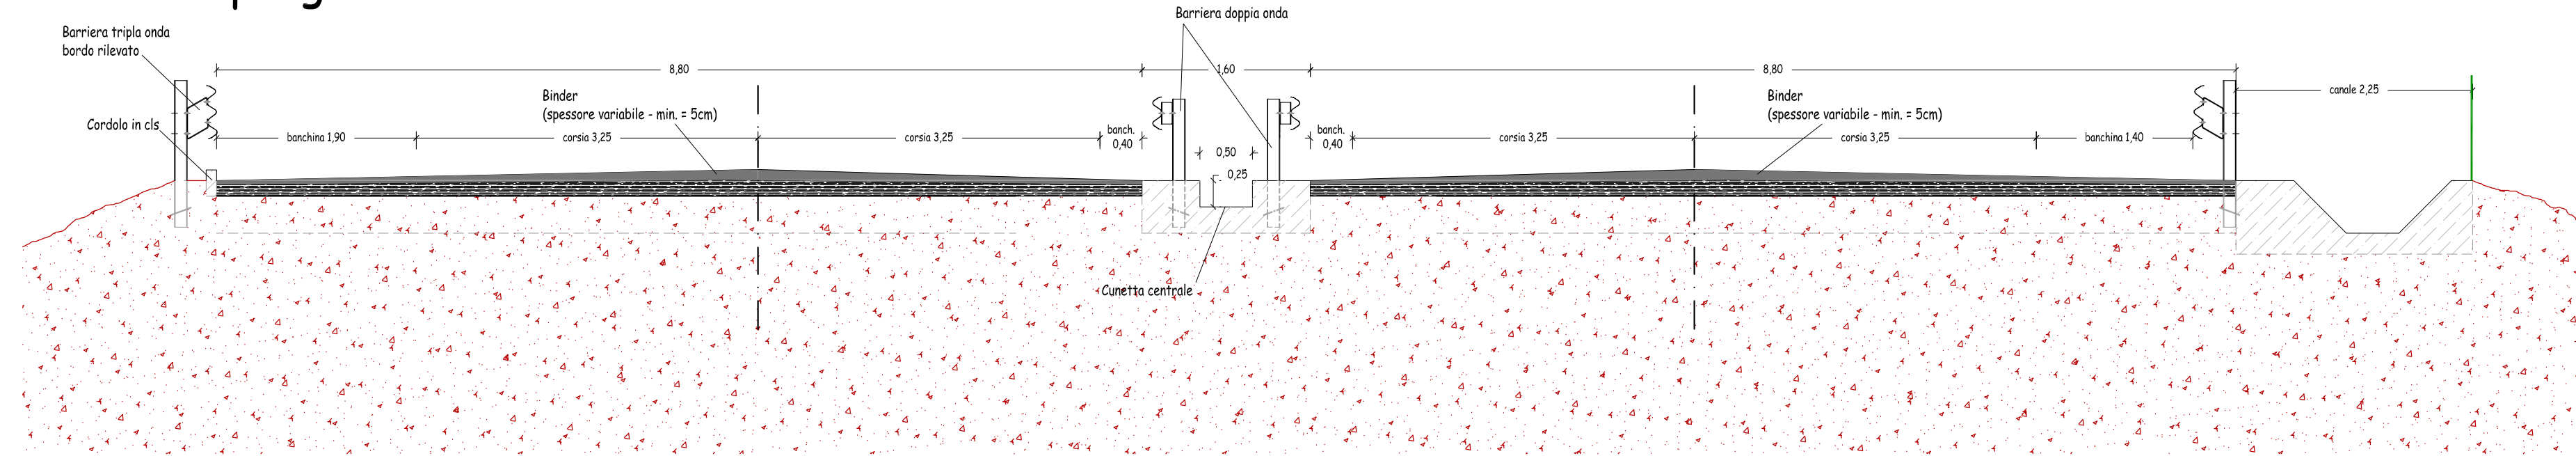


SEZIONE TIPO "L"


Sezione 14 (tipo L) km 8+925



Stato di fatto

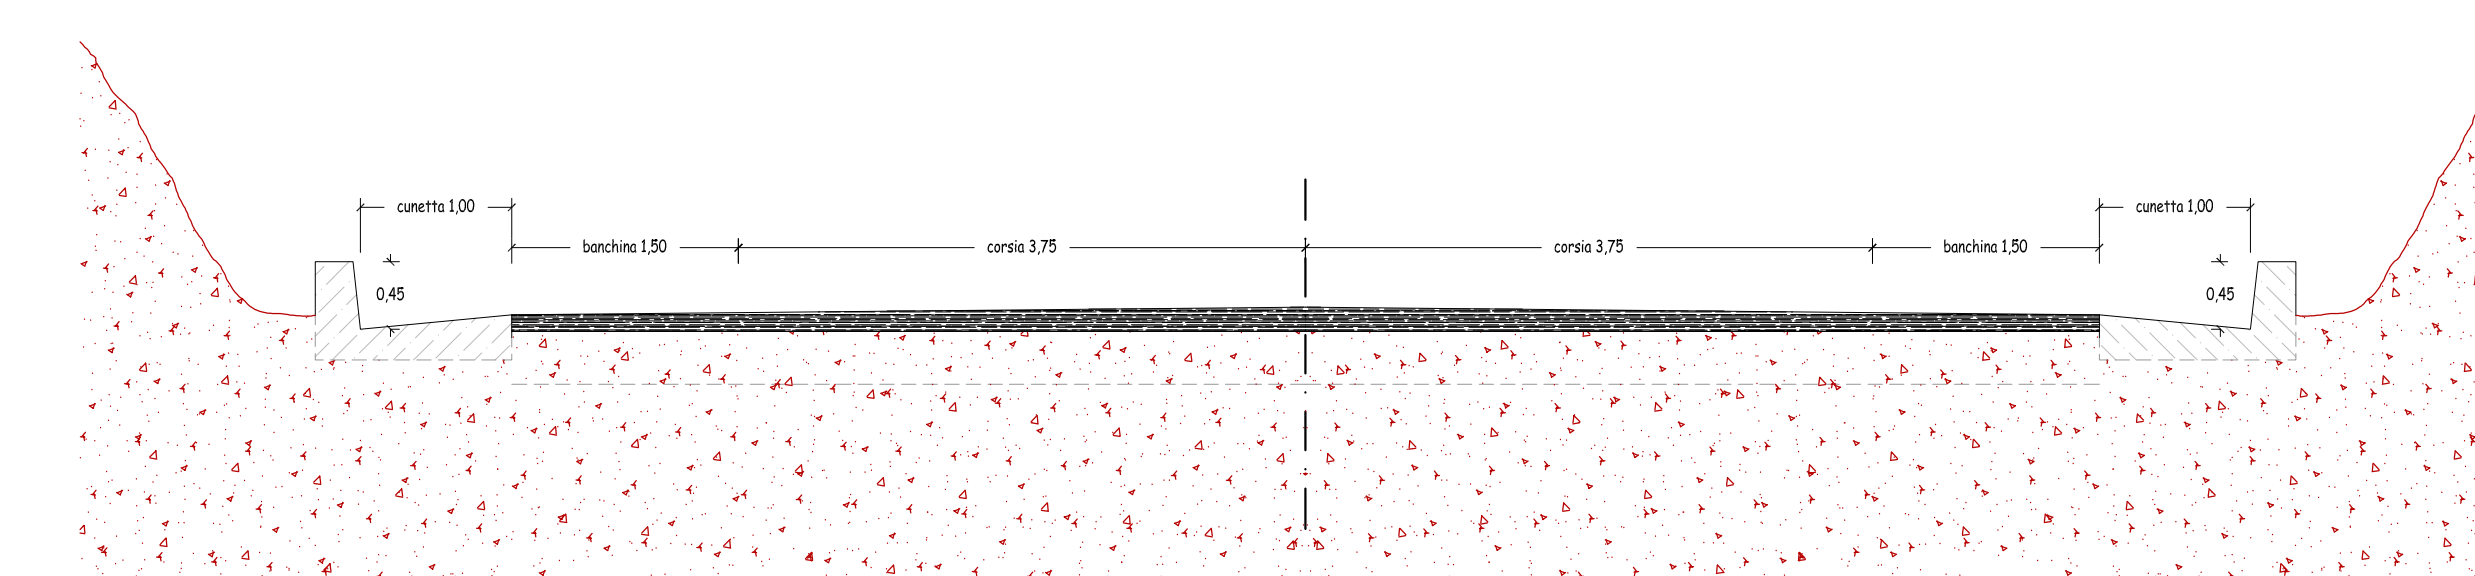

Stato di progetto

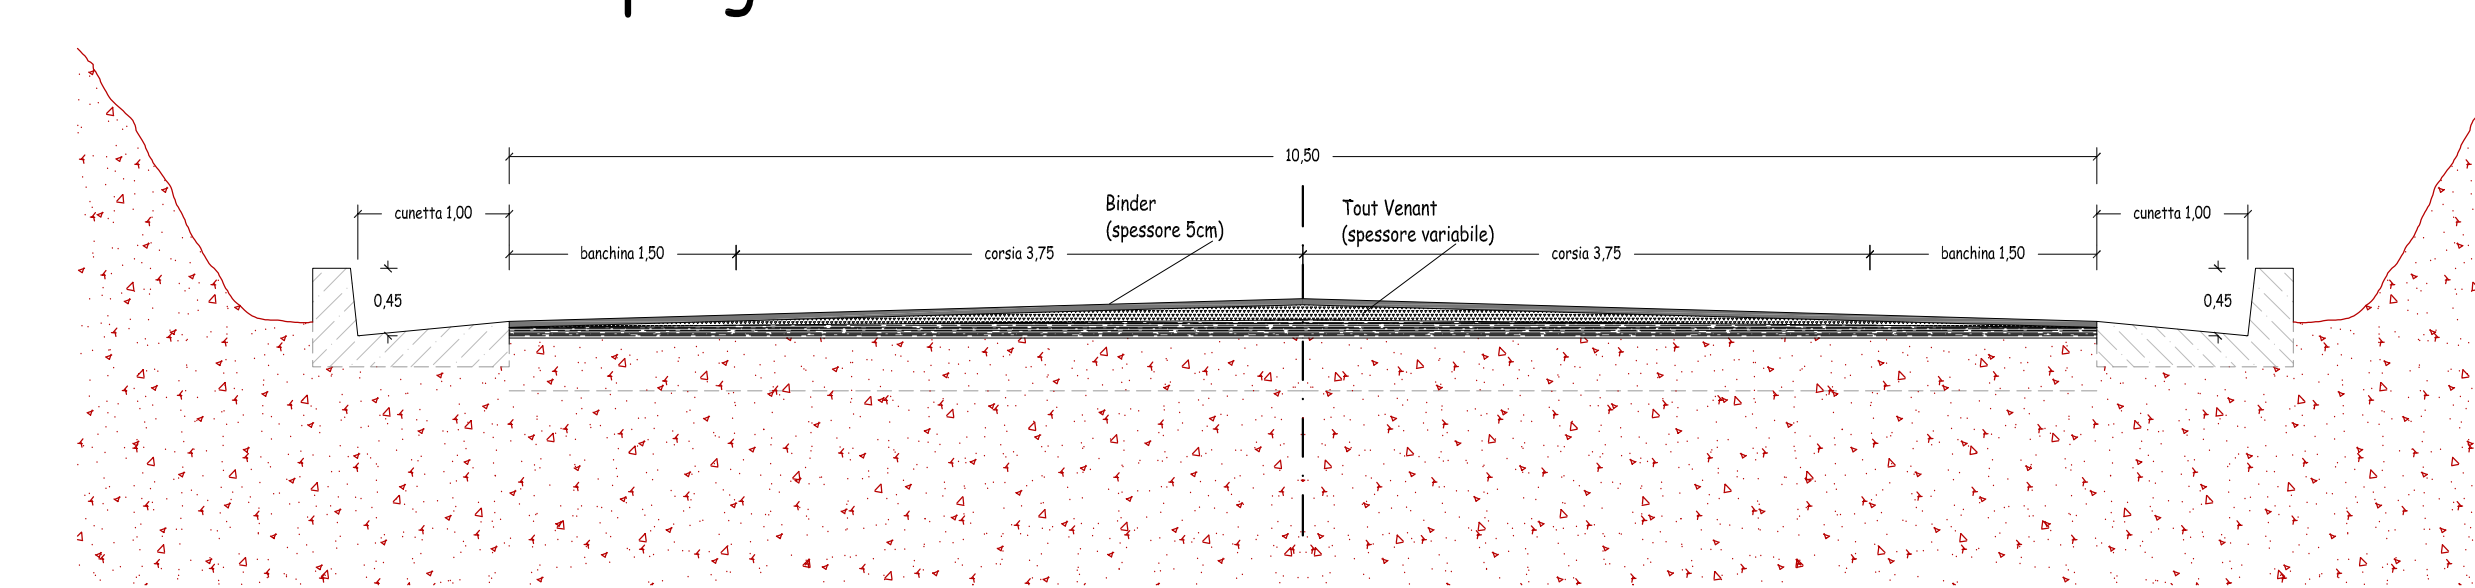

INTERVENTO DI RIQUALIFICAZIONE E MESSA IN SICUREZZA STRADE DELL'AGGLOMERATO INDUSTRIALE DI MODICA - POZZALLO
(cod. RG 007)

Elaborato approvato in sede di verifica preliminare ex art. 26 del D.Lgs. 50/2016 e s.m.l. con verbale del **05-011-2017**

VERIFICATORE:
Ing. P. Mincispoli
Arch. L. Traversa
Geom. G. Diaballo

VISTO:
Il R.U.P.
Geom. G. Cicero

PROGETTISTI:
Ing. G. Diaballo
Geom. R. Massari
Geom. V. Ottaviano

PROGETTO ESECUTIVO

Scala del disegno: 1:50

Data: **22 LUG. 2014**

Revisione: **07 LUG. 2017**

Traccia n°: **D.7**

Sezioni G, H, I e L
stato di fatto e di progetto

IL RESPONSABILE UNICO DEL PROCEDIMENTO
geom. Giuseppe Cicero

PROGETTISTI:
Ing. G. Diaballo
Geom. R. Massari
Geom. V. Ottaviano

IL RESPONSABILE UNICO DEL PROCEDIMENTO
geom. Vincenzo Ottaviano