

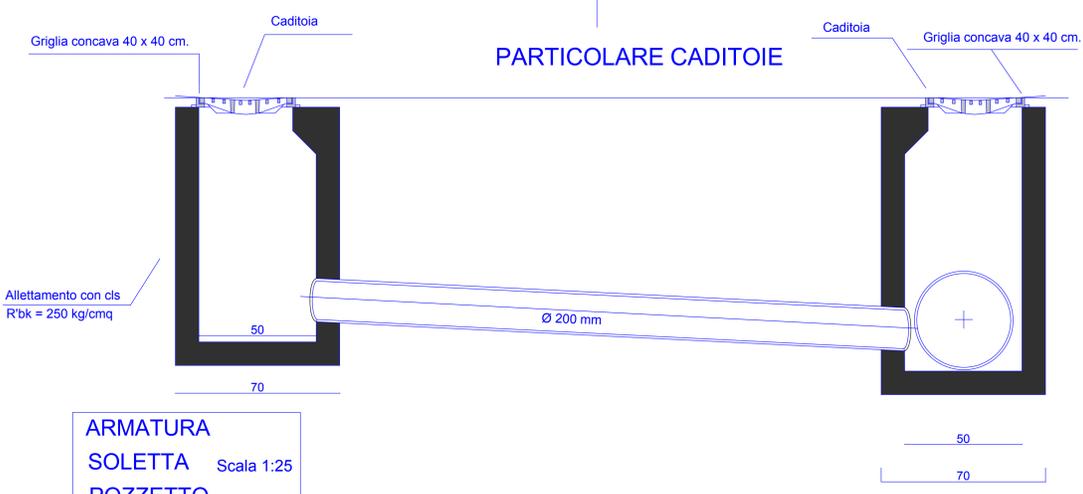
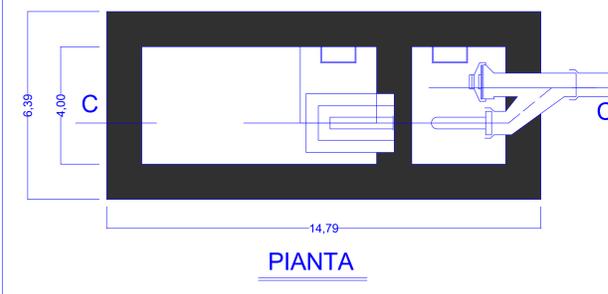


IRSAP	IL R.U.P. Geom. R. Laganà	IL PROGETTISTA Arch. A. Ciaffaglione
-------	------------------------------	---


POZZETTO DI LAVAGGIO AUTOMATICO
Scala 1:25

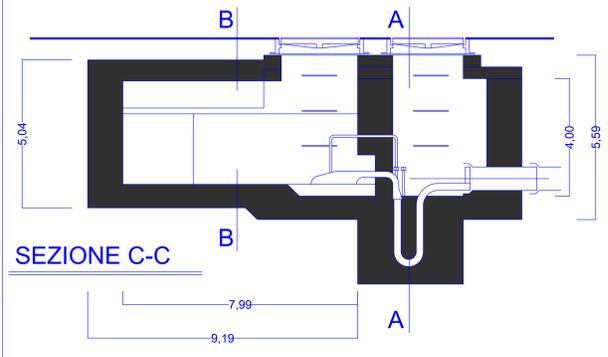


ARMATURA SOLETTA POZZETTO
Scala 1:25

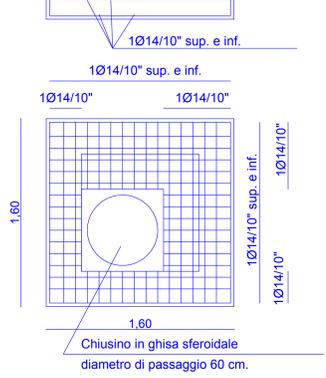



SEZIONE A-A

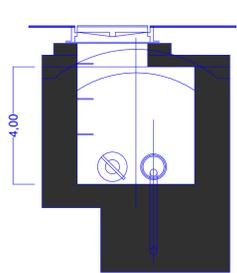


SEZIONE B-B

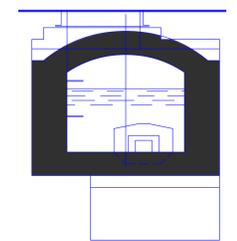


POZZETTO DI ISPEZIONE E CONFLUENZA
Scala 1:25

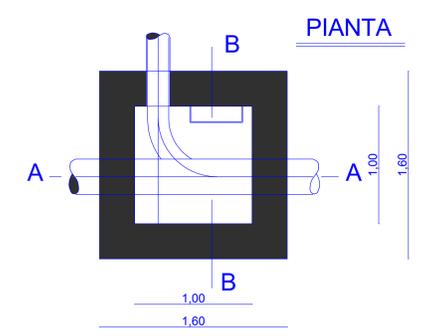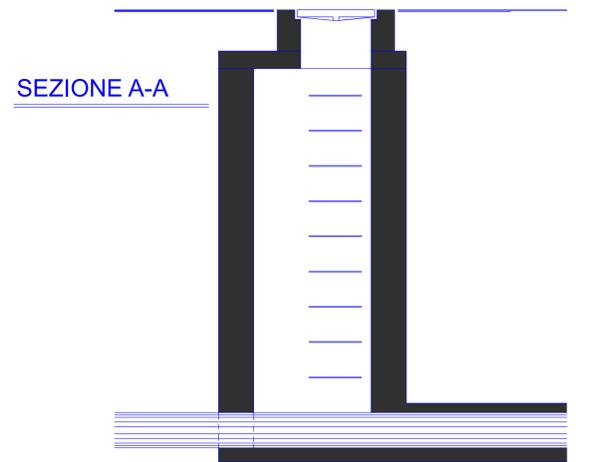


POZZETTO DI CADUTA
Scala 1:25

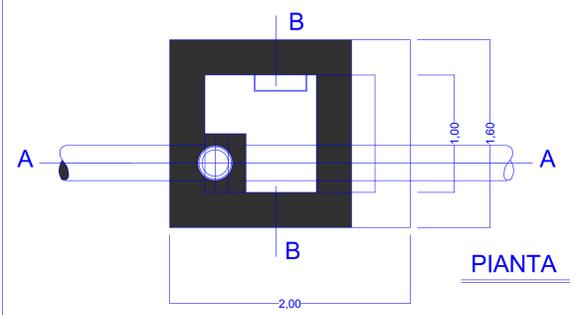

PARTICOLARE POSA IN OPERA TUBAZIONE E RIPRISTINO MASSICCIATA STRADALE

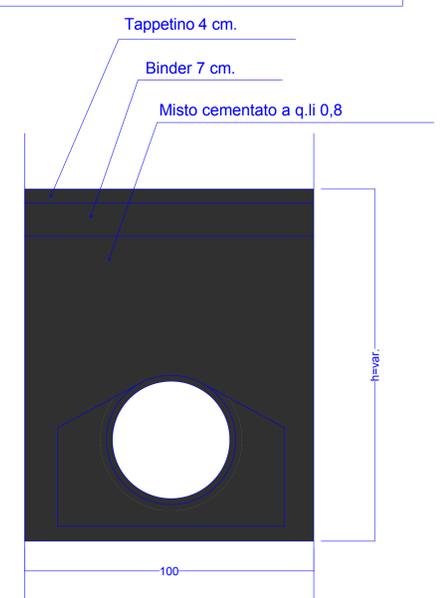

PARTICOLARE POSA IN OPERA TUBAZIONE E RIPRISTINO FUORI DALLA SEDE STRADALE

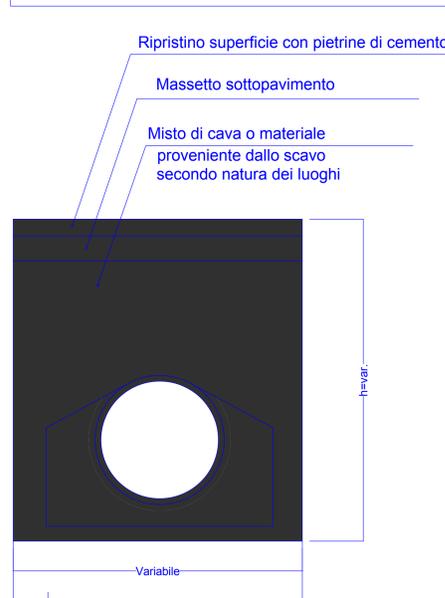

SEZIONE B-B

