



ISTITUTO REGIONALE PER LO SVILUPPO DELLE
ATTIVITA' PRODUTTIVE
Ente Pubblico non Economico
L.R. 8/2012

Deliberazione del Consiglio di Amministrazione

n. 22 dell'1 dicembre 2014

OGGETTO: Adozione del Programma triennale delle opere pubbliche 2015/2017 ed elenco annuale 2015, ai fini della pubblicazione ai sensi dell'articolo 6, comma 2, della legge regionale 12 luglio 2011, n. 12.

L'anno duemilaquattordici, il giorno uno del mese di dicembre alle ore dieci nella Sede Legale dell'IRSAP sotto la Presidenza di Alfonso Cicero, si è riunito il Consiglio di Amministrazione, convocato con nota n. 14081 del 17 novembre 2014 e rinviato ed integrato con nota n. 14321 del 21 novembre 2014.

Sono presenti i seguenti Consiglieri:

- 1) Rosario Andreanò
- 2) Rosa Montalto
- 3) Filippo Ribisi
- 4) Giuseppe Russello

E' presente la Sig.ra Marianna Termini Commissario ad acta con le competenze e le funzioni del Collegio dei Revisori.

Svolge le funzioni di Segretario la Dr.ssa Anna Di Martino , dirigente delegato alle funzioni di cui alla D.D.G. n. 21 del 04.02.2014.

Il Presidente, constatato il numero dei presenti e riconosciuta valida la seduta, dà inizio ai lavori.

VISTA la Legge Regionale n. 8 del 12 gennaio 2012;

VISTA la Circolare dell'Assessorato Regionale Attività Produttive n. 1576 del 28.3.2012 (G.U.R.S. 20 aprile 2012, Parte I, n. 16), con la quale sono stati dati i primi indirizzi interpretativi riguardanti la citata L.R. n. 8/2012;

VISTO l'art. 64 della legge regionale n. 9 del 15.5.2013 con il quale sono state emanate norme di interpretazione autentica del comma 8 dell'art. 19 della Legge Regionale n. 8/2012;

VISTA la Circolare dell'Assessorato Regionale Attività Produttive n. 4 del 25.7.2013 che fornisce indirizzi e direttive con riguardo al citato art. 64 L.R. n. 9/2013 ed al citato art. 19 della L.R. n. 8/2012;

DATO ATTO che in data 23 settembre 2013, in forza del D. P. Reg. sic. n.263/Serv 1°/SG si è insediato il Consiglio di Amministrazione dell'IRSAP;

VISTO l'art. 6 della L.R. n. 8/2012 che, al terzo comma prevede che la Consulta delle Attività Produttive esprima il proprio parere su tutte le delibere adottate dal Consiglio di Amministrazione, previa trasmissione della proposta;

PRESO ATTO che tale Organo, in persona del Commissario ad acta nominato nelle more dell'espletamento delle procedure previste per la costituzione della citata Consulta, ai sensi dell'art. 6 della L.R. n. 8/2012, al fine di evitare conseguenze pregiudizievoli e/o ostative per l'attività istituzionale e gestionale dell'IRSAP, ha già espresso il proprio parere favorevole n. 24, in data 24 novembre 2014, in ordine allo schema della presente deliberazione;

VISTI i Decreti n. 1483 del 10.07.2013 e n. 1572 del 26.07.2013 (pubblicati sulla GURS n. 45 del 04.10.2013), che approvano le graduatorie definitive dei progetti ammessi e finanziabili relativi ai bandi emessi dall'Assessorato Regionale sull'obiettivo operativo 5.1.2, nell'ambito del P.O. FESR 2007-2013;

CONSIDERATO che occorre provvedere alla adozione del Piano Triennale 2015-2017, prevedendo l'inserimento nell'elenco annuale di tutte le opere oggetto dei Decreti di approvazione delle graduatorie sopra citati;

VISTA la determinazione del Direttore Generale n. 326 del 24 novembre 2014, con la quale viene nominato il Responsabile delle eventuali variazioni ed aggiornamenti del Programma Triennale 2015-2017 e relativo elenco annuale;

VISTO lo schema del programma e l'elenco annuale relativo al 2015;


CONSIDERATO che prima della pubblicazione, l'organo competente, debba condividere i contenuti e adottare lo schema di programma predisposto dal responsabile del piano;

CONSIDERATO che lo schema del programma e l'elenco annuale relativo al 2015 è uguale alla programmazione 2014 – 2016 atteso che non sono pervenuti nè si prevedono nuovi finanziamenti di interventi pubblici;

CONSIDERATO che lo schema del programma e l'elenco annuale relativo al 2015, sia condivisibile;

PREMESSO che l'art.7, comma 2, lettera c) della L.R. n.8/2012 prevede, tra le competenze poste a carico del Consiglio di Amministrazione dell'IRSAP, quella relativa all'approvazione del Programma Triennale degli interventi e delle attività;

ACQUISITO il parere di legittimità favorevole espresso dal Dirigente Delegato alle funzioni attraverso la sottoscrizione apposta in calce del presente atto;

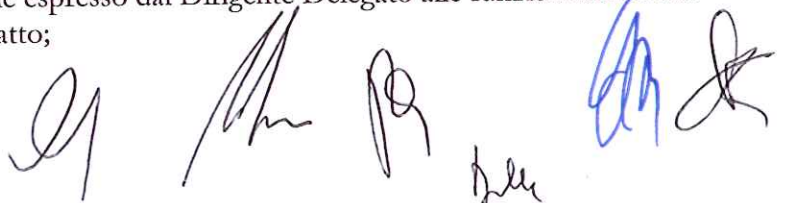

DELIBERA

- a) **ADOTTARE** l'allegato Programma Triennale delle Opere Pubbliche dell'IRSAP 2015-2017, contenente l'Elenco annuale 2015, ai sensi dell'art.6, comma 13, della L.R. n.12 del 12/07/2011 e dell'art.15, comma 3 della L.R. 12 gennaio 2012, n.8;
- b) **DARE MANDATO** al Direttore Generale dell'Istituto di provvedere agli adempimenti consequenziali.

D. Lucia



Il Consiglio di amministrazione:

Il Presidente Alfonso Cicero

Il Consigliere Rosario Andreanò


Il Consigliere Rosa Montalto

Il Consigliere Filippo Ribisi

Il Consigliere Giuseppe Russello



ISTITUTO REGIONALE PER LO SVILUPPO DELLE
 ATTIVITA' PRODUTTIVE
 Ente Pubblico non Economico
 L.R. 8/2012

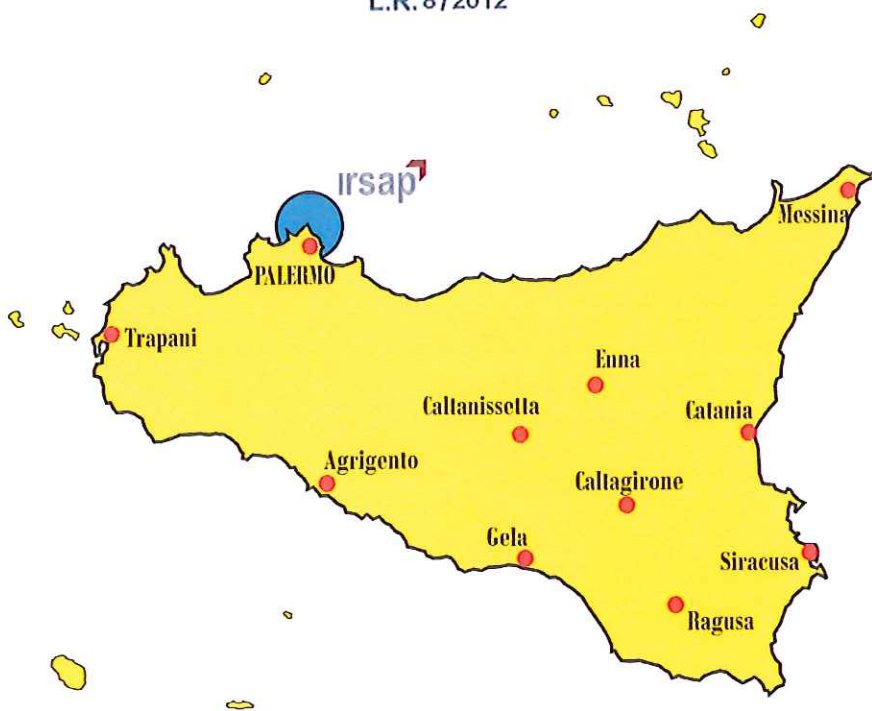

PROGRAMMA TRIENNALE DELLE OO.PP. 2015 – 2017 ED ELENCO ANNUALE 2015

(Art. 6 L.R. 12 luglio 2011 n. 12 e s.m.i.)

IL DIRIGENTE RESPONSABILE
 (Dr. Ing. Daniele Tricomi)

IL DIRIGENTE DELEGATO
 alle Funzioni di cui alla DDG n. 21 del 04/02/2014
 (Dott.ssa Anna Di Martino)

ADOTTATO con delibera del Consiglio di Amministrazione n. ____ del ____.



ISTITUTO REGIONALE PER LO SVILUPPO DELLE
ATTIVITA' PRODUTTIVE
L.R. 8/2012

**PROGRAMMA TRIENNALE DELLE OPERE PUBBLICHE
TRIENNIO 2015/2017**

A-RELAZIONE GENERALE

ELENCO ELABORATI

A-RELAZIONE GENERALE

B-SCHEDA ALLEGATE

SCHEDA 1 QUADRO DELLE RISORSE DISPONIBILI

SCHEDA 2 ARTICOLAZIONE DELLA COPERTURA FINANZIARIA

SCHEDA 3 ELENCO ANNUALE

C-PLANIMETRIE

Caltanissetta, Novembre 2014

Programma delle Opere Pubbliche 2015 – 2017

RELAZIONE GENERALE

A – PREMESSA

La presente relazione nasce dall'esigenza di illustrare l'aggiornamento, valido per il triennio 2015-2017, del programma triennale delle opere pubbliche dell'IRSAP (Istituto Regionale per lo Sviluppo delle Attività Produttive), già adottato con precedente deliberazione del Consiglio di Amministrazione n. 3 del 29.11.2013.

L'aggiornamento del programma viene redatto secondo quanto previsto dall'art. 8 del D.P.Reg. n. 13 del 31/01/2012 e secondo gli schemi e le procedure di cui al Decreto dell'Assessorato delle Infrastrutture e della mobilità n°14/OSS del 10 agosto 2012, pubblicato sulla GURS n.37 del 31 agosto 2012.

Rispetto al precedente Programma, la presente elaborazione tiene conto in particolar modo dei Decreti DDG 1705 e 1706 del 28.07.2013 annotati alla ragioneria centrale dell'Assessorato Regionale alle Attività Produttive ai nn. 523 e 524 del 01/09/2014, con i quali sono stati finanziate le opere, già in programma, a valere sul PO FESR 2007/2013, obiettivo operativo 5.1.2.

Nel Programma è previsto essenzialmente l'integrale inserimento dei progetti di cui ai decreti citate nell'elenco annuale, al fine di dare pronto adempimento alla fase attuativa della programmazione PO FESR 2007/2013.

Il quadro dei fabbisogni è quello dei singoli agglomerati industriali della Regione, facenti capo agli undici Uffici Periferici (compresa la Sede Operativa Regionale di Caltanissetta), previsti dall'art. 13 della Legge Regionale n.8/2012, che coincidono con i disciolti Consorzi di:

1. Agrigento;
2. Caltagirone;
3. Caltanissetta;
4. Catania;
5. Enna;
6. Gela;
7. Messina;
8. Palermo;
9. Ragusa;
10. Siracusa;
11. Trapani.



Complessivamente il programma comprende 59 opere, riportate nella scheda n. 2. Tutte le suddette opere sono inserite nell'elenco annuale e riportate nella scheda n. 3.

Nella scheda n. 1 viene riportato il quadro delle risorse disponibili.

I codici assegnati a ciascuna opera, impiegati nelle schede citate, sono desunti dalle tabelle allegate al D.A. n°14/OSS, che di seguito si riportano.

TABELLA 1 – Tipologie

| Cod. | DESCRIZIONE |
|------|------------------------|
| 01 | Nuova costruzione |
| 02 | Demolizione |
| 03 | Recupero |
| 04 | Ristrutturazione |
| 05 | Restauro |
| 06 | Manutenzione ordinaria |

TABELLA 2 – Categorie

| Cod. | DESCRIZIONE |
|--------|---|
| A01 01 | Stradali |
| A01 02 | Aeroportuali |
| A01 03 | Ferrovie |
| A01 04 | Marittime lacuali e fluviali |
| A01 88 | Altre modalità di trasporto |
| A02 05 | Difesa del suolo |
| A02 11 | Opere di protezione ambiente |
| A02 15 | Risorse idriche |
| A02 99 | Altre infrastrutture per ambiente e territorio |
| A03 06 | Produzione e distribuzione di energia elettrica |
| A03 16 | Produzione e distribuzione di energia non elettrica |
| A03 99 | Altre infrastrutture del settore energetico |
| A04 07 | Telecomunicazione e tecnologie informatiche |
| A04 13 | Infrastrutture per l'agricoltura |
| A04 14 | Infrastrutture per la pesca |
| A04 39 | Infrastrutture per attività industriali |
| A04 40 | Annona, commercio e artigianato |
| A05 08 | Edilizia sociale e scolastica |
| A05 09 | Altra edilizia pubblica |
| A05 10 | Edilizia abitativa |
| A05 11 | Beni culturali |
| A05 12 | Sport e spettacolo |
| A05 30 | Edilizia sanitaria |
| A05 31 | Culto |
| A05 32 | Difesa |
| A05 33 | Direzionale e amministrativo |
| A05 34 | Giudiziario e penitenziario |
| A05 35 | Igienico sanitario |
| A05 36 | Pubblica sicurezza |
| A05 37 | Turistico |
| A06 90 | Altre infrastrutture pubbliche non altrove classificate |
| E10 40 | Studi e progettazioni |
| E10 41 | Assistenza e consulenza |
| E10 99 | Altro |

TABELLA 3 - Modalità di apporto di capitale privato

| Cod. | DESCRIZIONE |
|------|---------------------------------------|
| 01 | Finanza di progetto |
| 02 | Concessione di costruzione e gestione |
| 03 | Sponsorizzazione |
| 04 | Società partecipate o di scopo |
| 05 | Locazione finanziaria |
| 99 | Altro |

TABELLA 4 - Stato della progettazione approvata

| Cod. | DESCRIZIONE |
|------|-----------------------|
| SF | Studio di fattibilità |
| PP | Progetto preliminare |
| PD | Progetto definitivo |
| PE | Progetto esecutivo |
| SC | Stima dei costi |

TABELLA 5 – Finalità

| Cod. | DESCRIZIONE |
|------|--|
| MIS | Miglioramento e incremento di servizio |
| CPA | Conservazione del patrimonio |
| ADN | Adeguamento normativo sismico |
| COP | Completamento d'opera |
| VAB | Valorizzazione beni vincolati |
| URB | Qualità urbana |
| AMB | Qualità ambientale |

TABELLA 6 – Fonti risorse finanziarie per servizi e forniture

| Cod. | DESCRIZIONE |
|------|---|
| 01 | Risorse acquisite mediante finanziamenti UE/Stato/Regioni |
| 02 | Risorse acquisite mediante contrazioni di mutuo |
| 03 | Risorse acquisite mediante apporti di capitali privati |
| 04 | Stanzamenti di bilancio |
| 99 | Altro |

B - ELENCO DELLE OPERE

Il programma contiene complessivamente **n. 59 progetti** relativi ad interventi da realizzare nei vari agglomerati industriali, meglio elencati nella scheda n. 2 allegata alla presente, con una **previsione di spesa complessiva di € 195.199.663,21**.

C - SINTESI E DIAGRAMMI DELLE OPERE DELL'ELENCO ANNUALE


Per ogni opera del programma è stata indicato il contesto geografico di appartenenza identificandolo con la denominazioni degli Uffici Periferici di riferimento.

Su questo parametro si riporta di seguito una tabella di sintesi tratta dall'elenco annuale, ove sono riassunti il numero e gli importi delle opere per singola area di appartenenza.


Vengono esposti anche alcuni grafici da cui si possono trarre informazioni utili sulla distribuzione dei progetti : per numero, per importi, per categoria di opera.

| ELENCO ANNUALE - NUMERO E IMPORTO DEI PROGETTI per Ufficio Periferico | | |
|--|--------------------|-------------------------|
| Ufficio Periferico | N. PROGETTI | IMPORTI |
| AGRIGENTO | 6 | € 20.021.401,01 |
| CALTAGIRONE | 5 | € 16.039.005,23 |
| CALTANISSETTA | 3 | € 12.233.647,34 |
| CATANIA | 6 | € 15.459.032,63 |
| ENNA | 7 | € 19.183.000,00 |
| GELA | 5 | € 7.438.800,00 |
| MESSINA | 4 | € 10.902.000,00 |
| PALERMO | 9 | € 48.778.004,51 |
| RAGUSA | 8 | € 21.478.807,43 |
| SIRACUSA | 2 | € 10.810.000,00 |
| TRAPANI | 2 | € 11.573.965,06 |
| S.O.R. | 2 | € 1.280.000,00 |
| TOTALE | 59 | € 195.199.663,21 |

**SINTESI DEL NUMERO DEI PROGETTI DELL'ELENCO ANNUALE
PER UFFICI PERIFERICI**

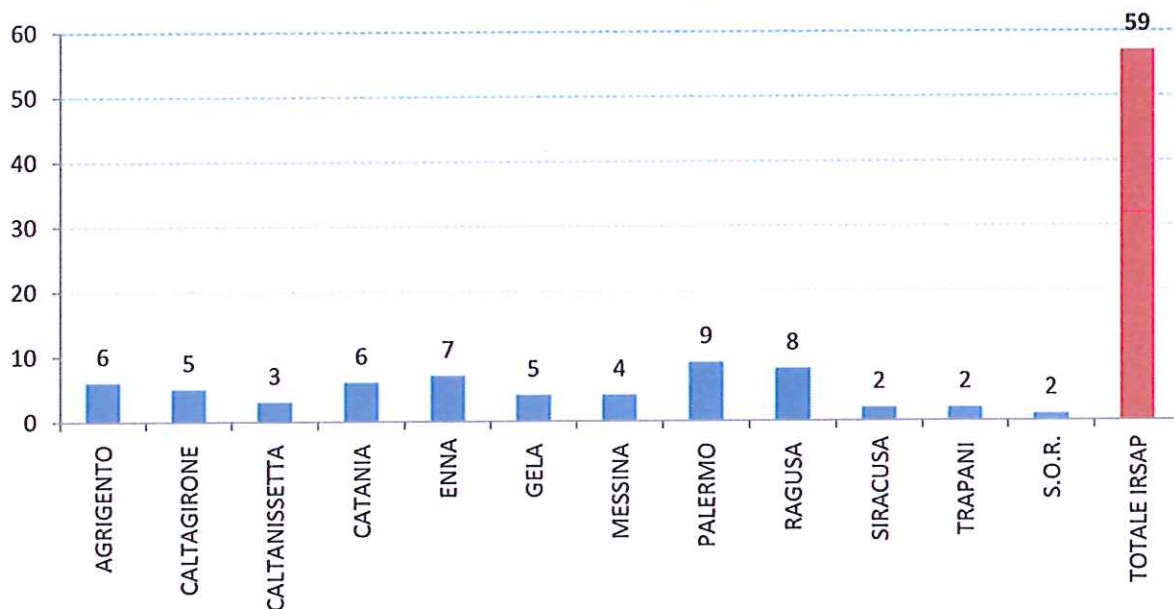

SINTESI DEGLI IMPORTI DELL'ELENCO ANNUALE PER UFFICI PERIFERICI

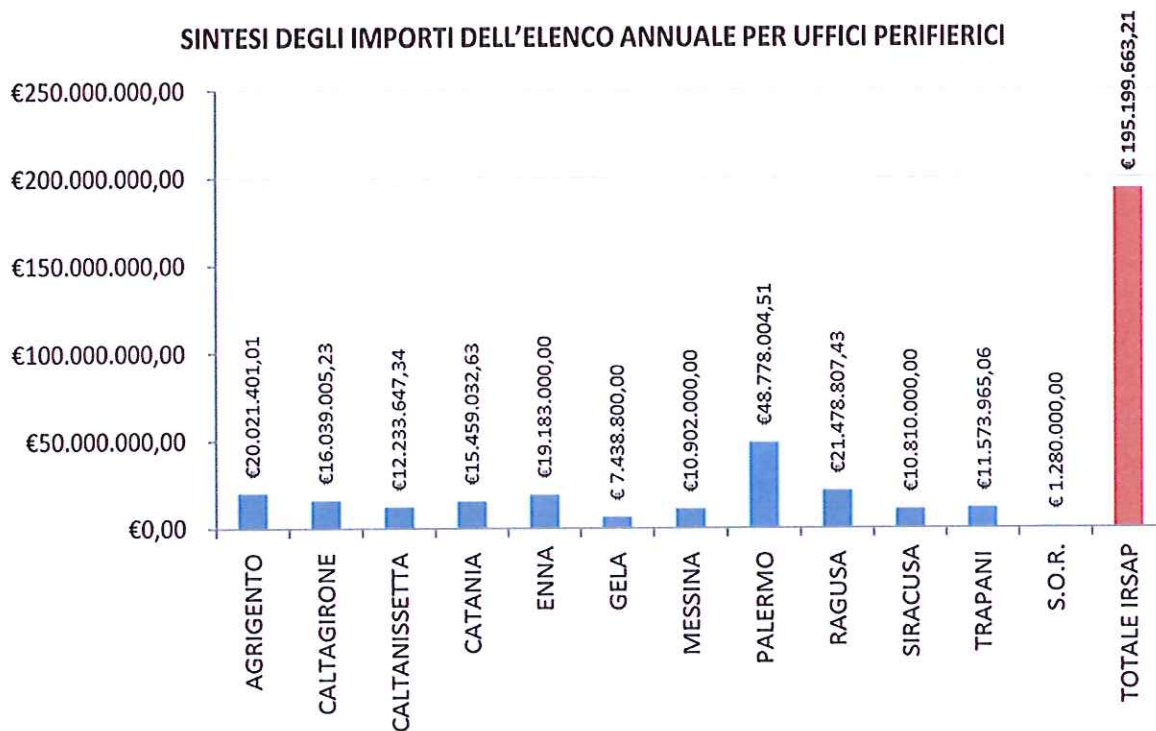


[Handwritten signature]

SINTESI DEGLI IMPORTI PER CATEGORIA DI OPERE

| CATEGORIA | Importo Lavori |
|--|-------------------------|
| A01_1 OPERE STRADALI | € 76.330.398,48 |
| A01_3 FERROVIE | € 4.500.000,00 |
| A02_11 OPERE DI PROTEZIONE AMBIENTE | € 19.240.842,36 |
| A02_15 RISORSE IDRICHE | € 18.754.016,74 |
| A02_5 DIFESA DEL SUOLO | € 1.500.000,00 |
| A03_16 PRODUZIONE E DISTRIBUZIONE DI ENERGIA NON ELETTRICA | € 3.337.073,29 |
| A03_6 PRODUZIONE E DISTRIBUZIONE DI ENERGIA ELETTRICA | € 1.745.796,91 |
| A04_39 INFRASTRUTTURE PER ATTIVITA' INDUSTRIALI | € 43.097.454,21 |
| A04_7 TELECOMUNICAZIONE E TECNOLOGIE INFORMATICHE | € 14.523.526,56 |
| A05_33 DIREZIONALE E AMMINISTRATIVO | € 4.372.627,42 |
| A05_9 ALTRA EDILIZIA PUBBLICA | € 4.307.000,00 |
| A06_90 ALTRE INFRASTRUTTURE PUBBLICHE NON ALTROVE CLASSIFICATE | € 3.490.927,24 |
| TOTALE COMPLESSIVO | € 195.199.663,21 |

AMMONTARE DELLE OPERE DELL'ELENCO ANNUALE PER CATEGORIA

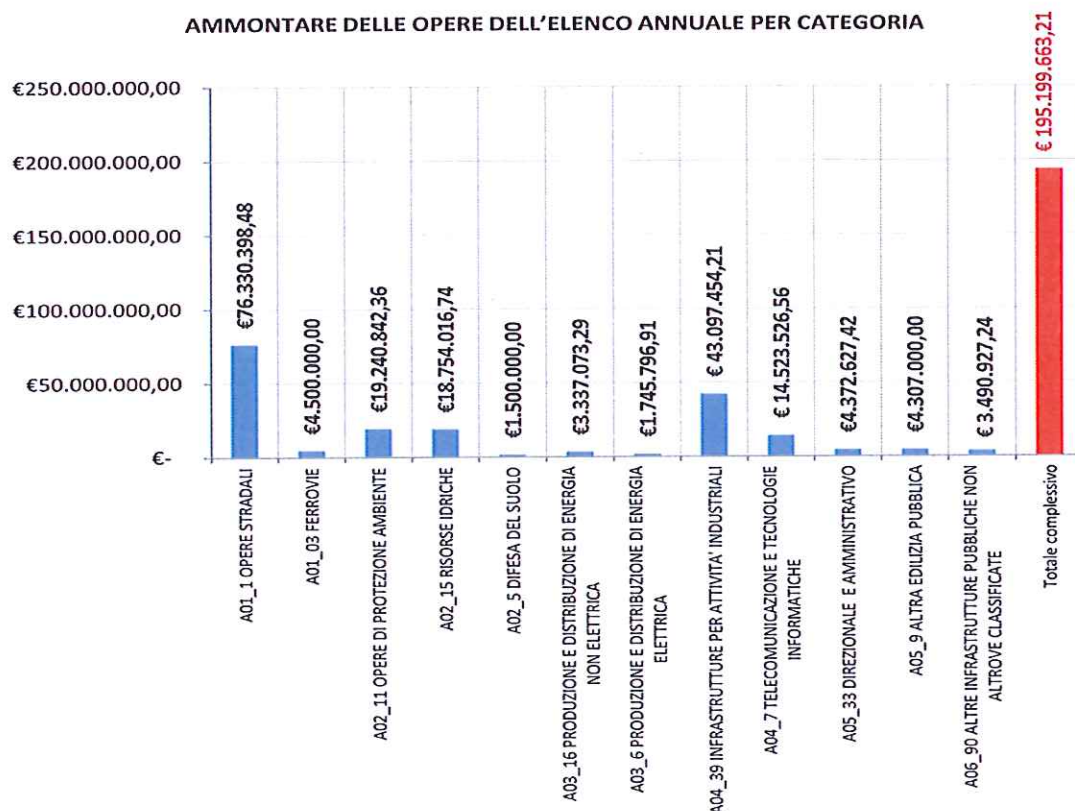

D - ELENCO ELABORATI DEL PROGRAMMA TRIENNALE

A) RELAZIONE GENERALE (la presente relazione)

B) SCHEDE ALLEGATE

SCHEDA N. 1 – QUADRO DI SINTESI PER CATEGORIA DI OPERE

SCHEDA N. 2 – ARTICOLAZIONE DELLA COPERTURA FINANZIARIA


SCHEDA N. 3 – ELENCO ANNUALE

C) PLANIMETRIE

Caltanissetta, Novembre 2014

IL DIRIGENTE RESPONSABILE DEL PIANO

(Ing. Daniele Tricomi)

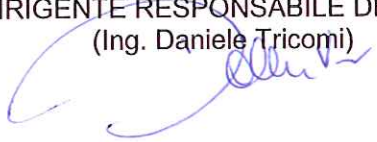



ISTITUTO REGIONALE PER LO SVILUPPO DELLE
ATTIVITA' PRODUTTIVE
L.R. 8/2012

**PROGRAMMA TRIENNALE DELLE OPERE PUBBLICHE
TRIENNIO 2015/2017**

B-SCHEDA ALLEGATE

ELENCO ELABORATI

A-RELAZIONE GENERALE

B-SCHEDA ALLEGATE

SCHEDA 1 QUADRO DELLE RISORSE DISPONIBILI

SCHEDA 2 ARTICOLAZIONE DELLA COPERTURA FINANZIARIA

SCHEDA 3 ELENCO ANNUALE

C-PLANIMETRIE

Caltanissetta, Novembre 2014

**I.R.S.A.P. - REGIONE SICILIANA
PROGRAMMA TRIENNALE DELLE OPERE PUBBLICHE 2015/2017**

SCHEDA 1 - QUADRO DELLE RISORSE DISPONIBILI

| TIPOLOGIE RISORSE | Arco temporale di validità del programma | | | |
|---|--|------------------------|------------------------|-------------------------|
| | Disponibilità Finanziaria | | | |
| | Primo anno | Secondo anno | Terzo anno | Importo Totale |
| Entrate aventi destinazione vincolata per legge | € 114.457.149,53 | € 57.228.574,77 | € 19.076.191,59 | € 190.761.915,89 |
| Entrate acquisite mediante contrazione di mutuo | | | | € - |
| Entrate acquisite mediante apporti di capitali privati | | | | € - |
| Trasferimento di immobili ex art. 53, commi 6 e 7, d.lgs. n. 163/2006 | | | | € - |
| Stanziammenti di bilancio | € 2.662.648,39 | € 1.331.324,20 | € 443.774,73 | € 4.437.747,32 |
| Altro | | | | € - |
| Totali | € 117.119.797,93 | € 58.559.898,96 | € 19.519.966,32 | € 195.199.663,21 |

| | |
|---|----------------|
| Accantonamento ex art. 12, comma 1, del D.P.R. n. 207/2010 riferito al primo anno | € 3.513.593,94 |
|---|----------------|

Il Responsabile del programma

Ing. Daniele Tricomi



I.R.S.A.P. - REGIONE SICILIANA
PROGRAMMA TRIENNALE DELLE OPERE PUBBLICHE 2015/2017
SCHEDA 2: ARTICOLAZIONE DELLA COPERTURA FINANZIARIA

| N. progr. (1) | Cod. Int. Anno (2) | CODICE ISTAT (3) | | Codice NUTS (3) | Tipologia (4) | Categoria (4) | DESCRIZIONE DELL'INTERVENTO | Priorità (5) | STIMA DEI COSTI DEL PROGRAMMA (euro) | | | Cessione Immobili SN (6) | Apporto di capitale privato | | |
|---------------|--------------------|------------------|--------------|-----------------|---------------|---------------|--|--------------|--------------------------------------|--------------|------------|--------------------------|-----------------------------|---------|---------------|
| | | Reg. | Prev. / Cdm. | | | | | | Primo Anno | Secondo Anno | Terzo Anno | | Totale | Importo | Tipologia (7) |
| 1 | AG001 | 19 | 084 031 | | 6 | A01_1 | Lavori di riqualificazione, messa in esercizio e miglioramento funzionale della rete viaria dell'agglomerato industriale di Ravanusa-Area del Salso | 1 | 750.768,46 | 375.384,23 | 125.128,08 | 1.251.280,77 | 0 | € - | 0 |
| 2 | AG002 | 19 | 084 019 | | 6 | A02_15 | Messa in esercizio dell'invaso "Consolida" e rifunionalizzazione della condotta di adduzione e distribuzione nell'agglomerato industriale di Aragona-Favara con annesso impianto di telecontrollo | 3 | 2.215.002,49 | 1.107.501,25 | 369.167,08 | 3.691.670,82 | 0 | € - | 0 |
| 3 | AG003 | 19 | 084 003 | | 6 | A01_1 | Lavori per la riqualificazione e la messa in esercizio della rete viaria dell'agglomerato industriale di Aragona-Favara | 1 | 663.675,25 | 331.837,62 | 110.612,54 | 1.106.125,41 | 0 | € - | 0 |
| 4 | AG004 | 19 | 084 003 | | 6 | A01_1 | Lavori di completamento delle opere di urbanizzazione primaria dell'agglomerato industriale di Aragona-Favara | 3 | 1.045.394,41 | 522.697,20 | 174.232,40 | 1.742.324,01 | 0 | € - | 0 |
| 5 | AG005 | 19 | 084 003 | | 6 | A04_39 | Lavori di completamento del centro integrato per servizi sociali, reali e tecnologici, di innovazione di impresa ed opere connesse nell'agglomerato industriale di Aragona-Favara - Intervento di rifunionalizzazione del centro espositivo permanente | 3 | 1.800.000,00 | 900.000,00 | 300.000,00 | 3.000.000,00 | 0 | € - | 0 |
| 6 | AG006 | 19 | 084 003 | | 1 | A04_39 | Opere di urbanizzazione per la infrastrutturazione dell'agglomerato industriale di Sciacca - intervento di completamento | 1 | 5.538.000,00 | 2.769.000,00 | 923.000,00 | 9.230.000,00 | 0 | € - | 0 |
| 7 | CA001 | 19 | 087 018 | | 1 | A06_90 | Lavori di completamento area fieristica Grammichele | 1 | 2.094.556,34 | 1.047.278,17 | 349.092,72 | 3.490.927,24 | 0 | € - | 0 |
| 8 | CA002 | 19 | 087 056 | | 1 | A01_1 | Asse di spina area attrezzata di Mazzarone 1° stralcio | 1 | 2.129.181,22 | 1.064.590,61 | 354.863,54 | 3.548.635,37 | 0 | € - | 0 |
| 9 | CA003 | 19 | 087 049 | | 1 | A02_15 | Approvvigionamento idrico dell'agglomerato industriale di Scordia | 1 | 2.240.785,26 | 1.120.392,63 | 373.464,21 | 3.734.642,10 | 0 | € - | 0 |

Handwritten signature

| N. progr. (1) | Cod. Int. Amm.no (2) | CODICE ISTAT (3) | | Codice NUTS (3) | Tipologia (4) | Catalogo (4) | DESCRIZIONE DELL'INTERVENTO | Priorità (5) | STIMA DEI COSTI DEL PROGRAMMA (euro) | | | | Apporto di capitale privato | | |
|---------------|----------------------|------------------|------------|-----------------|---------------|--------------|--|--------------|--------------------------------------|--------------|------------|--------------|-----------------------------|---------|---------------|
| | | Reg. | Prov. Com. | | | | | | Primo Anno | Secondo Anno | Terzo Anno | Totale | Cessione Immobili SIN (6) | Importo | Tipologia (7) |
| 10 | CA004 | 19 | 087 011 | | 1 | A02_15 | Opere di completamento a valle dell'impianto di depurazione per il riutilizzo delle acque reflue | 1 | 1.857.522,06 | 928.761,03 | 309.587,01 | 3.095.870,10 | 0 | € - | 0 |
| 11 | CA005 | 19 | 087 018 | | 1 | A01_1 | Urbanizzazione primaria asse di spina - Riqualficazione area attrezzata di Grammichele | 2 | 1.301.358,25 | 650.679,13 | 216.893,04 | 2.168.930,42 | 0 | € - | 0 |
| 12 | CL001 | 19 | 085 004 | | 4 | A05_33 | Ristrutturazione ammodernamento e riqualficazione dei locali del centro direzionale consrtile | 1 | 2.154.376,45 | 1.077.188,23 | 359.062,74 | 3.590.627,42 | 0 | € - | 0 |
| 13 | CL002 | 19 | 085 004 | | 1 | A01_1 | Riqualficazione delle infrastrutture e degli impianti della zona Nord dell'agglomerato urbano industriale (ex vecchia ZIR) di c.da Calderaro | 1 | 2.593.122,92 | 1.296.561,46 | 432.187,15 | 4.321.871,54 | 0 | € - | 0 |
| 14 | CL003 | 19 | 085 004 | | 1 | A01_1 | Riqualficazione delle infrastrutture e degli impianti della zona Sud dell'agglomerato urbano industriale (ex vecchia ZIR) di c.da Calderaro | 1 | 2.592.689,03 | 1.296.344,51 | 432.114,84 | 4.321.148,38 | 0 | € - | 0 |
| 15 | CT001 | 019 | 087 015 | | 4 | A02_15 | Riqualficazione nodi e tratti principali rete idrica potabile ed industriale e relativo telecontrollo Zona Industriale Catania | 1 | 2.495.900,23 | 1.247.950,12 | 415.983,37 | 4.159.833,72 | 0 | € - | 0 |
| 16 | CT002 | 019 | 087 015 | | 4 | A03_6 | Riqualficazione impianti di pubblica illuminazione con orientamento al risparmio energetico, telecontrollo e sicurezza territoriale zona industriale Catania | 1 | 1.047.478,15 | 523.739,07 | 174.579,69 | 1.745.796,91 | 0 | € - | 0 |
| 17 | CT003 | 019 | 087 015 | | 1 | A04_39 | Centro servizi integrato per le imprese | 1 | 749.811,12 | 374.905,56 | 124.968,52 | 1.249.685,20 | 0 | € - | 0 |
| 18 | CT004 | 019 | 087 015 | | 4 | A01_1 | Riqualficazione della rete viaria e relative pertinenze, orientata alla sicurezza territoriale della zona industriale di Catania | 1 | 1.382.230,08 | 691.115,04 | 230.371,68 | 2.303.716,80 | 0 | € - | 0 |
| 19 | CT005 | 019 | 087 015 | | 4 | A02_5 | Piano strategico nazionale e di intervento per la mitigazione del rischio idrogeologico, opere di messa in sicurezza nella zona industriale di Catania | 2 | 900.000,00 | 450.000,00 | 150.000,00 | 1.500.000,00 | 0 | € - | 0 |
| 20 | CT006 | 19 | 087 015 | | 6 | A01_3 | Lavori di ripristino funzionale binari del raccordo base a servizio dell'agglomerato industriale di pantano d'Arce | 1 | 2.700.000,00 | 1.350.000,00 | 450.000,00 | 4.500.000,00 | 0 | € - | 0 |

| N. progr. (1) | Cod. Int. Amm.no (2) | CODICE ISTAT (3) | | Codice NUTS (3) | Tipologia (4) | Categoria (4) | DESCRIZIONE DELL'INTERVENTO | Priorità (5) | STIMA DEI COSTI DEL PROGRAMMA (euro) | | | | Apporto di capitale privato | | |
|---------------|----------------------|------------------|------------|-----------------|---------------|---------------|--|--------------|--------------------------------------|--------------|------------|--------------|-----------------------------|---------|---------------|
| | | Reg. | Prov. Com. | | | | | | Primo Anno | Secondo Anno | Terzo Anno | Totale | Cessione Immobili SAN (6) | Importo | Tipologia (7) |
| 21 | EN001 | 19 | 086 | 009 | 4 | A02_15 | Ripristino e manutenzione straordinaria impianto di sollevamento e vasche di accumulo in c/da Ciaramitto 2° stralcio | 1 | 796.200,00 | 398.100,00 | 132.700,00 | 1.327.000,00 | 0 | € - | 0 |
| 22 | EN002 | 19 | 086 | 003 | 6 | A02_15 | Manutenzione straordinaria e potenziamento impianti idrici di adduzione, accumulo e distribuzione, opere connesse e complementari. - 3° stralcio | 1 | 1.647.000,00 | 823.500,00 | 274.500,00 | 2.745.000,00 | 0 | € - | 0 |
| 23 | EN003 | 19 | 086 | 009 | 4 | A01_1 | Miglioramento e riqualificazione della viabilità consortile esistente. Asse attrezzato | 1 | 2.215.200,00 | 1.107.600,00 | 369.200,00 | 3.692.000,00 | 0 | € - | 0 |
| 24 | EN004 | 19 | 086 | 003 | 4 | A01_1 | Miglioramento e riqualificazione della viabilità consortile esistente. Via Pasquasia | 1 | 751.800,00 | 375.900,00 | 125.300,00 | 1.253.000,00 | 0 | € - | 0 |
| 25 | EN005 | 19 | 086 | 003 | 4 | A01_1 | Miglioramento e riqualificazione della viabilità consortile esistente. Zona artigianale | 1 | 1.099.800,00 | 549.900,00 | 183.300,00 | 1.833.000,00 | 0 | € - | 0 |
| 26 | EN006 | 19 | 086 | 003 | 6 | A01_1 | Manutenzione viabilità consortile adeguamento al nuovo codice della strada | 1 | 3.000.000,00 | 1.500.000,00 | 500.000,00 | 5.000.000,00 | 0 | € - | 0 |
| 27 | EN007 | 19 | 086 | 003 | 3 | A04_39 | Costruzione ricostruzione e ripristino canali acque bianche dell'area industriale del Dittaino | 1 | 1.999.800,00 | 999.900,00 | 333.300,00 | 3.333.000,00 | 0 | € - | 0 |
| 28 | GE001 | 19 | 085 | 007 | 1 | A04_39 | Opere di videosorveglianza del settore Nord 2 e Nord-Est | 1 | 670.800,00 | 335.400,00 | 111.800,00 | 1.118.000,00 | 0 | € - | 0 |
| 29 | GE002 | 19 | 085 | 007 | 6 | A05_9 | Manutenzione straordinaria della copertura e compartimentazione dei Rustici industriali del settore Nord 1 | 1 | 754.200,00 | 377.100,00 | 125.700,00 | 1.257.000,00 | 0 | € - | 0 |
| 30 | GE003 | 19 | 085 | 007 | 1 | A05_9 | Realizzazione dei rustici industriali nell'agglomerato Nord di Gela - Opere di completamento | 1 | 1.830.000,00 | 915.000,00 | 305.000,00 | 3.050.000,00 | 0 | € - | 0 |
| 31 | GE004 | 19 | 085 | 007 | 6 | A04_39 | Opere di ampliamento ed adeguamento finalizzato al risparmio energetico degli impianti di illuminazione dell'agglomerato industriale di Gela | 1 | 608.280,00 | 304.140,00 | 101.380,00 | 1.013.800,00 | 0 | € - | 0 |

to pu

| N. progr. (1) | Cod. int. Amm.no (2) | CODICE ISTAT (3) | | Codice NUTS (3) | Tipologia (4) | Categoria (4) | DESCRIZIONE DELL'INTERVENTO | Priorità (5) | STIMA DEI COSTI DEL PROGRAMMA (euro) | | | Apporto di capitale privato | | | |
|---------------|----------------------|------------------|------------|-----------------|---------------|---------------|--|--------------|--------------------------------------|--------------|------------|-----------------------------|------------------------------|---------|---------------|
| | | Reg. | Prov. Com. | | | | | | Primo Anno | Secondo Anno | Terzo Anno | Totale | Concessione Immobili S/N (6) | Importo | Tipologia (7) |
| 32 | GE005 | 19 | 085 007 | 0 | 1 | A04_39 | Condotta fognaria per il convogliamento dei reflui oleosi provenienti dall'area industriale di Gela all'impianto TAS della raffineria di Gela | 1 | 600.000,00 | 300.000,00 | 100.000,00 | 1.000.000,00 | 0 | € - | 0 |
| 33 | ME001 | 19 | 083 064 | | 1 | A01_1 | Riqualificazione e messa in sicurezza dell'asse viario dell'agglomerato industriale di Milazzo Giamporo | 1 | 1.560.000,00 | 780.000,00 | 260.000,00 | 2.600.000,00 | 0 | € - | 0 |
| 34 | ME002 | 19 | 083 049 | | 1 | A01_1 | Realizzazione asse viario di collegamento tra la Z.I. c.da Archi ricadente nel comune di San Filippo del Mela e l'asse viario ricadente nel comune di Milazzo | 1 | 1.530.000,00 | 765.000,00 | 255.000,00 | 2.550.000,00 | 0 | € - | 0 |
| 35 | ME003 | 19 | 083 080 | | 1 | A04_39 | Completamento delle opere di urbanizzazione dell'asse viario dell'agglomerato industriale di San Pier Niceto | 1 | 1.111.200,00 | 555.600,00 | 185.200,00 | 1.852.000,00 | 0 | € - | 0 |
| 36 | ME004 | 19 | 083 066 | | 1 | A04_39 | Realizzazione urbanizzazione primaria agglomerato industriale di Patti | 1 | 2.340.000,00 | 1.170.000,00 | 390.000,00 | 3.900.000,00 | 0 | € - | 0 |
| 37 | PA001 | 19 | 082 021 | | 1 | A04_7 | Impianto di videosorveglianza e trasmissione dati nell'agglomerato industriale di Carini | 1 | 978.492,42 | 489.246,21 | 163.082,07 | 1.630.820,70 | 0 | € - | 0 |
| 38 | PA002 | 19 | 082 070 | | 1 | A04_7 | Impianto di videosorveglianza e trasmissione dati nell'agglomerato industriale di Termini Imerese | 1 | 1.435.623,52 | 717.811,76 | 239.270,59 | 2.392.705,86 | 0 | € - | 0 |
| 39 | PA003 | 19 | 082 070 | | 1 | A01_1 | Opere di urbanizzazione primaria nelle aree di Il fase dell'agglomerato industriale di Termini Imerese | 1 | 3.120.000,00 | 1.560.000,00 | 520.000,00 | 5.200.000,00 | 0 | € - | 0 |
| 40 | PA004 | 19 | 082 070 | | 1 | A01_1 | Opere di urbanizzazione a servizio dell'area di terza fase nell'aggl.to Ind.le di Termini Imerese - Zona tra c.da Molara e la stazione di Fiumetorto - Completamento - 1° S.F. - Collegamento area industriale III fase con la Strada Statale 113. | 2 | 4.503.819,47 | 2.251.909,73 | 750.636,58 | 7.506.365,78 | 0 | € - | 0 |
| 41 | PA005 | 19 | 082 070 | | 1 | A01_1 | Impianto di pubblica illuminazione delle strade a servizio dell'area industriale di Termini Imerese, con sistemi innovativi e opere di manutenzione correlate | 1 | 2.880.000,00 | 1.440.000,00 | 480.000,00 | 4.800.000,00 | 0 | € - | 0 |
| 42 | PA006 | 19 | 082 070 | | 4 | A03_16 | Progetto di completamento dell'impianto di distribuzione gas metano dell'agglomerato industriale di Termini Imerese | 1 | 2.002.243,97 | 1.001.121,99 | 333.707,33 | 3.337.073,29 | 0 | € - | 0 |



| N. progr. (1) | Cod. Int. Amm.ne (2) | CODICE ISTAT (3) | | | Codice NUTS (5) | Tipologia (4) | Categorie (4) | DESCRIZIONE DELL'INTERVENTO | Priorità (5) | STIMA DEI COSTI DEL PROGRAMMA (euro) | | | | Apporto di capitale privato | | |
|---------------|----------------------|------------------|-------|------|-----------------|---------------|---------------|--|--------------|--------------------------------------|--------------|--------------|---------------|-----------------------------|---------|---------------|
| | | Reg. | Prov. | Com. | | | | | | Primo Anno | Secondo Anno | Terzo Anno | Totale | Cessione Immobili SAN (6) | Importo | Tipologia (7) |
| 43 | PA007 | 19 | 082 | 070 | | 1 | A04_7 | Progetto per la realizzazione di un sistema di fibre ottiche nell'area industriale di Termini Imerese | 1 | 6.000.000,00 | 3.000.000,00 | 1.000.000,00 | 10.000.000,00 | 0 | € - | 0 |
| 44 | PA008 | 19 | 082 | 070 | | 4 | A02_11 | Lavori di messa in sicurezza e riqualificazione delle infrastrutture dell'agglomerato industriale di Termini Imerese | 1 | 1.806.623,33 | 903.311,66 | 301.103,89 | 3.011.038,88 | 0 | € - | 0 |
| 45 | PA009 | 19 | 082 | 070 | | 1 | A01_1 | Progetto di completamento delle opere viarie di urbanizzazione a servizio dell'area di III fase dell'agglomerato industriale di Termini Imerese - zona compresa tra la contrada Molara e la stazione di Fiume Torto - Completamento - 2° stralcio funzionale - | 3 | 6.540.000,00 | 3.270.000,00 | 1.090.000,00 | 10.900.000,00 | 0 | € - | 0 |
| 46 | RG001 | 19 | 088 | 002 | | 1 | A04_39 | Urbanizzazione del terzo polo ind.le - Intervento Comune di Chiaromonte Guffi ed acquisto aree 1° Stralcio | 1 | 1.382.081,41 | 691.040,70 | 230.346,90 | 2.303.469,01 | 0 | € - | 0 |
| 47 | RG002 | 19 | 088 | 012 | | 1 | A04_39 | Urbanizzazione del terzo polo ind.le - Intervento Comune di VITTORIA ed acquisto aree 1° Stralcio | 1 | 1.496.700,00 | 748.350,00 | 249.450,00 | 2.494.500,00 | 0 | € - | 0 |
| 48 | RG003 | 19 | 088 | 006 | | 1 | A04_39 | Realizzazione impianto di Pubblica illuminazione nell'agglomerato industriale di Modica-Pozzallo | 1 | 1.075.800,00 | 537.900,00 | 179.300,00 | 1.793.000,00 | 0 | € - | 0 |
| 49 | RG004 | 19 | 088 | 009 | | 3 | A01_1 | Adeguamento e messa in sicurezza della strada di penetrazione alla zona est dell'abitato di Ragusa | 1 | 2.086.800,00 | 1.043.400,00 | 347.800,00 | 3.478.000,00 | 0 | € - | 0 |
| 50 | RG005 | 19 | 088 | 009 | | 3 | A01_1 | Riqualificazione e messa in sicurezza strade interne all'agglomerato industriale di Ragusa nell'area di competenza consortile | 1 | 1.746.000,00 | 873.000,00 | 291.000,00 | 2.910.000,00 | 0 | € - | 0 |
| 51 | RG006 | 19 | 088 | 006 | | 3 | A01_1 | Riqualificazione e messa in sicurezza delle strade interne all'agglomerato industriale di Ragusa Territorio di Modica-Pozzallo | 1 | 1.295.400,00 | 647.700,00 | 215.900,00 | 2.159.000,00 | 0 | € - | 0 |
| 52 | RG007 | 19 | 088 | 006 | | 4 | A01_1 | Riqualificazione e messa in sicurezza delle strade dell'agglomerato industriale di Modica-Pozzallo | 1 | 1.011.000,00 | 505.500,00 | 168.500,00 | 1.685.000,00 | 0 | € - | 0 |
| 53 | RG008 | 19 | 088 | 009 | | 4 | A02_11 | Miglioramento, manutenzione, adeguamento ed ottimizzazione dell'impianto di depurazione di C.da Lusia | 1 | 2.793.503,05 | 1.396.751,53 | 465.583,84 | 4.655.838,42 | 0 | € - | 0 |


m ju

| N. progr. (1) | Cod. int. Ammine (2) | CODICE ISTAT (3) | | Codice NUTS (3) | Tipologia (4) | Categoria (4) | DESCRIZIONE DELL'INTERVENTO | Priorità (5) | STIMA DEI COSTI DEL PROGRAMMA (euro) | | | | Apporto di capitale privato | | |
|---------------|----------------------|------------------|------------|-----------------|---------------|---------------|--|--------------|--------------------------------------|---------------|---------------|----------------|-----------------------------|---------|---------------|
| | | Reg. | Prov. Com. | | | | | | Primo Anno | Secondo Anno | Terzo Anno | Totale | Cessione Immobili SA (6) | Importo | Tipologia (7) |
| 54 | SR001 | 19 | 089 017 | | 3 | A04_39 | Riqualificazione delle infrastrutture dell'area dell'agglomerato M. di Lentini | 1 | 1.398.000,00 | 699.000,00 | 233.000,00 | 2.330.000,00 | 0 | € - | 0 |
| 55 | SR002 | 19 | 089 017 | | 3 | A04_39 | Riqualificazione centro sociale e servizi consortili del nucleo industriale di M. di Lentini - Centro fieristico e borsa Merci | 1 | 5.088.000,00 | 2.544.000,00 | 848.000,00 | 8.480.000,00 | 0 | € - | 0 |
| 55 | TP001 | 19 | 081 021 | | 1 | A02_11 | Lavori di realizzazione della rete fognante e rete di riutilizzo deri reflui depurati a servizio dell'area industriale del Consorzio ASI di Trapani | 1 | 4.740.000,00 | 2.370.000,00 | 790.000,00 | 7.900.000,00 | 0 | € - | 0 |
| 57 | TP002 | 19 | 081 021 | | 1 | A02_11 | Sistemazione e arredo a verde per la riqualificazione ambientale delle aree interne agli agglomerati industriali di Trapani (1° stralcio esecutivo) | 1 | 2.204.379,04 | 1.102.189,52 | 367.396,51 | 3.673.965,06 | 0 | € - | 0 |
| 58 | SOR001 | 19 | 085 004 | | 4 | A05_33 | Progetto dei lavori di manutenzione, adeguamento e ristrutturazione di alcuni locali del Centro Direzionale Ufficio Periferico IRSAP di Caltanissetta per l'insediamento della Sede Operativa Regionale (S.O.R.) | 1 | 469.200,00 | 234.600,00 | 78.200,00 | 782.000,00 | 0 | € - | 0 |
| 59 | SOR002 | 19 | 085 004 | | 1 | A04_7 | Progetto per la realizzazione di un sistema di videosorveglianza delle aree industriali di caltanissetta - Calderaro e San Cataldo | 1 | 300.000,00 | 150.000,00 | 50.000,00 | 500.000,00 | 0 | € - | 0 |
| | | | | | | totali | | | 117.119.797,93 | 58.559.898,96 | 19.519.966,32 | 195.199.663,21 | | | |

Il Responsabile del programma
Ing. Daniele Tridomi



- (1) Numero progressivo da 1 a N. a partire dalle opere del primo anno.
(2) Eventuale codice identificativo dell'intervento attribuito dall'Amministrazione (può essere vuoto).
(3) In alternativa al codice ISTAT si può inserire il codice NUTS.
(4) Vedi Tabella 1.
(5) Vedi Tabella 2.
(6) Vedi art. 6, comma 3, della L.R. 12/2011 secondo le priorità indicate dall'amministrazione con una scala espressa in tre livelli (1= massima priorità; 3= minima priorità).
(7) Da compilarsi solo nell'ipotesi di cui all'art. 53, commi 6 e 7, d.lgs. n. 163/2006 e s.m.i. quando si tratta d'intervento che si realizza a seguito di specifica alienazione a favore dell'appaltatore. In caso affermativo compilare la scheda 2B.
(8) Vedi Tabella 3.

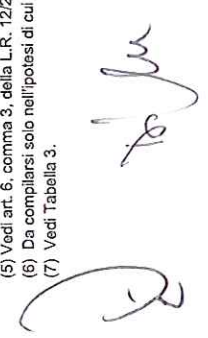

I.R.S.A.P. - REGIONE SICILIANA
PROGRAMMA TRIENNALE DELLE OPERE PUBBLICHE 2015/2017

SCHEDA 3 - ELENCO ANNUALE

| Numero Progressivo | Cod. Int. Amm.ne (1) | CODICE UNICO INTERVENTO - CUI (2) | CUP | DESCRIZIONE INTERVENTO | RESPONSABILE DEL PROCEDIMENTO | | Importo annualità | Importo totale intervento | FINALITA' (3) | Conformità | | Priorità (4) | STATO PROGETTAZIONE (5) | Stima tempi di esecuzione | |
|--------------------|----------------------|-----------------------------------|-----|--|-------------------------------|----------|-------------------|---------------------------|---------------|------------|------------|--------------|-------------------------|---------------------------|-----------------------|
| | | | | | Cognome | Nome | | | | Urb. (S/N) | Amb. (S/N) | | | TRIM/ANNO INIZIO LAVORI | TRIM/ANNO FINE LAVORI |
| 1 | AG001 | | | Lavori di riqualificazione, messa in esercizio e miglioramento funzionale della rete viaria dell'agglomerato industriale di Ravanusa-Area del Salsò | VIAVATTENE | CARMELO | € 750.768,46 | € 1.251.280,77 | URB | S | S | 1 | PP | 1/2015 | 1/2016 |
| 2 | AG002 | | | Messa in esercizio dell'invaso "Consolida" e rifunionalizzazione della condotta di adduzione e distribuzione nell'agglomerato industriale di Aragona-Favara con annesso impianto di telecontrollo | VIAVATTENE | CARMELO | € 2.215.002,49 | € 3.691.670,82 | COP | S | S | 3 | PP | 1/2015 | 3/2017 |
| 3 | AG003 | | | Lavori per la riqualificazione e la messa in esercizio della rete viaria dell'agglomerato industriale di Aragona-Favara | VIAVATTENE | CARMELO | € 663.675,25 | € 1.106.125,41 | URB | S | S | 1 | PP | 1/2015 | 4/2015 |
| 4 | AG004 | | | Lavori di completamento delle opere di urbanizzazione primaria dell'agglomerato industriale di Aragona-Favara | VIAVATTENE | CARMELO | € 1.045.394,41 | € 1.742.324,01 | URB | S | S | 3 | PP | 1/2015 | 1/2016 |
| 5 | AG005 | | | Lavori di completamento del centro integrato per servizi sociali, reali e tecnologici, di innovazione di impresa ed opere connesse nell'agglomerato industriale di Aragona-Favara - Intervento di rifunionalizzazione del centro espositivo permanente | VIAVATTENE | CARMELO | € 1.800.000,00 | € 3.000.000,00 | CPA | S | S | 3 | PP | 1/2015 | 4/2016 |
| 6 | AG006 | | | Opere di urbanizzazione per la infrastrutturazione dell'agglomerato industriale di Sciacca - intervento di completamento | VIAVATTENE | CARMELO | € 5.538.000,00 | € 9.230.000,00 | CPA | S | S | 1 | PP | 1/2015 | 4/2015 |
| 7 | CA001 | | | Lavori di completamento area fieristica Grammichele | CATANIA | MAURIZIO | € 2.094.556,34 | € 3.490.927,24 | COP | S | S | 1 | PE | 1/2015 | 1/2017 |
| 8 | CA002 | | | Asse di spina area attrezzata di Mazzarrone 1° stralcio | CATANIA | MAURIZIO | € 2.129.181,22 | € 3.548.635,37 | COP | S | S | 1 | PE | 1/2015 | 1/2017 |
| 9 | CA003 | | | Approvvigionamento idrico dell'agglomerato industriale di Scordia | CATANIA | MAURIZIO | € 2.240.785,26 | € 3.734.642,10 | MIS | S | S | 1 | PE | 1/2015 | 1/2017 |

[Handwritten signature]

| Numero Progressivo | Cod. Int. Amm.ne (1) | CODICE UNICO INTERVENTO - CUI (2) | CUP | DESCRIZIONE INTERVENTO | CPV | RESPONSABILE DEL PROCEDIMENTO | | Importo annualità | Importo totale intervento | FINALITA' (3) | Conformità | | Priorità (4) | STATO PROGETTAZIONE (5) | Stima tempi di esecuzione | |
|--------------------|----------------------|-----------------------------------|-----|--|-----|-------------------------------|-----------|-------------------|---------------------------|---------------|------------|------------|--------------|-------------------------|---------------------------|-----------------------|
| | | | | | | Cognome | Nome | | | | Urb. (S/N) | Amb. (S/N) | | | TRIM/ANNO INIZIO LAVORI | TRIM/ANNO FINE LAVORI |
| 10 | CA004 | | | Opere di completamento a valle dell'impianto di depurazione per il riuso delle acque reflue | | CATANIA | MAURIZIO | € 1.857.522,06 | € 3.095.870,10 | AMB | S | S | 1 | PE | 1/2015 | 1/2017 |
| 11 | CA005 | | | Urbanizzazione primaria asse di spina - Riqualficazione area attrezzata di Grammichele | | CATANIA | MAURIZIO | € 1.301.358,25 | € 2.168.930,42 | MIS | S | S | 2 | PD | 1/2015 | 1/2017 |
| 12 | CL001 | | | Ristrutturazione ammodernamento e riqualficazione dei locali del centro direzionale constile | | SAVOIA | MICHELE | € 2.154.376,45 | € 3.590.627,42 | ADN | N | N | 1 | PE | 1/2015 | 2/2017 |
| 13 | CL002 | | | Riqualficazione delle infrastrutture e degli impianti della zona Nord dell'agglomerato urbano industriale (ex vecchia ZIR) di c.da Calderaro | | BALLETTI | FRANCESCO | € 2.593.122,92 | € 4.321.871,54 | MIS | N | N | 1 | PE | 1/2015 | 4/2016 |
| 14 | CL003 | | | Riqualficazione delle infrastrutture e degli impianti della zona Sud dell'agglomerato urbano industriale (ex vecchia ZIR) di c.da Calderaro | | BALLETTI | FRANCESCO | € 2.592.689,03 | € 4.321.148,38 | MIS | N | N | 1 | PE | 1/2015 | 1/2016 |
| 15 | CT001 | | | Riqualficazione nodi e tratti principali rete idrica potabile ed industriale e relativo telecontrollo Zona Industriale Catania | | TRICOMI | DANIELE | € 2.495.900,23 | € 4.159.833,72 | MIS | S | S | 1 | PE | 1/2015 | 3/2016 |
| 16 | CT002 | | | Riqualficazione impianti di pubblica illuminazione con orientamento al risparmio energetico, telecontrollo e sicurezza territoriale zona industriale Catania | | TRICOMI | DANIELE | € 1.047.478,15 | € 1.745.796,91 | MIS | S | S | 1 | PE | 1/2015 | 3/2016 |
| 17 | CT003 | | | Centro servizi integrato per le imprese | | TRICOMI | DANIELE | € 749.811,12 | € 1.249.685,20 | MIS | S | S | 1 | PE | 1/2015 | 3/2016 |
| 18 | CT004 | | | Riqualficazione della rete viaria e relative pertinenze, orientata alla sicurezza territoriale della zona industriale di Catania | | TRICOMI | DANIELE | € 1.382.230,08 | € 2.303.716,80 | URB | S | S | 1 | PE | 1/2015 | 3/2016 |
| 19 | CT005 | | | Piano strategico nazionale e di intervento per la mitigazione del rischio idrogeologico, opere di messa in sicurezza nella zona industriale di Catania | | TRICOMI | DANIELE | € 900.000,00 | € 1.500.000,00 | AMB | S | S | 2 | PE | 1/2015 | 3/2016 |
| 20 | CT006 | | | Lavori di ripristino funzionale binari del raccordo base a servizio dell'agglomerato industriale di Pantano d'arci | | TRICOMI | DANIELE | € 2.700.000,00 | € 4.500.000,00 | ADN | S | S | 1 | PP | 1/2015 | 1/2017 |

| Numero progressivo | Cod. Int. Anm.ne (1) | CODICE UNICO INTERVENTO - CUI (2) | CUP | DESCRIZIONE INTERVENTO | CPV | RESPONSABILE DEL PROCEDIMENTO | | Importo annualità | Importo totale intervento | FINALITA' (3) | Conformità | | Priorità (4) | STATO PROGETTAZIONE approvata (5) | Stima tempi di esecuzione | |
|--------------------|----------------------|-----------------------------------|-----|--|-----|-------------------------------|------------|-------------------|---------------------------|---------------|------------|------------|--------------|-----------------------------------|---------------------------|-----------------------|
| | | | | | | Cognome | Nome | | | | Urb. (S/N) | Amb. (S/N) | | | TRIM/ANNO INIZIO LAVORI | TRIM/ANNO FINE LAVORI |
| 21 | EN001 | | | Ripristino e manutenzione straordinaria impianto di sollevamento e vasche di accumulo in c/da Ciaramitto 2° stralcio | | ALESSANDRA | GIUSEPPE | € 796.200,00 | € 1.327.000,00 | COP | S | S | 1 | PE | 1/2015 | 3/2015 |
| 22 | EN002 | | | Manutenzione straordinaria e potenziamento impianti idrici di adduzione, accumulo e distribuzione, opere connesse e complementari. - 3° stralcio | | BENTIVEGNA | CRISTOFERO | € 1.647.000,00 | € 2.745.000,00 | MIS | S | S | 1 | PE | 1/2015 | 3/2015 |
| 23 | EN003 | | | Miglioramento e riqualificazione della viabilità consortile esistente. Asse attrezzato | | ALESSANDRA | GIUSEPPE | € 2.215.200,00 | € 3.692.000,00 | MIS | S | S | 1 | PE | 1/2015 | 3/2015 |
| 24 | EN004 | | | Miglioramento e riqualificazione della viabilità consortile esistente. Via Pasquasia | | ALESSANDRA | GIUSEPPE | € 751.800,00 | € 1.253.000,00 | MIS | S | S | 1 | PE | 1/2015 | 3/2015 |
| 25 | EN005 | | | Miglioramento e riqualificazione della viabilità consortile esistente. Zona artigianale | | ALESSANDRA | GIUSEPPE | € 1.099.800,00 | € 1.833.000,00 | MIS | S | S | 1 | PE | 1/2015 | 3/2015 |
| 26 | EN006 | | | Manutenzione viabilità consortile adeguamento al nuovo codice della strada | | ALESSANDRA | GIUSEPPE | € 3.000.000,00 | € 5.000.000,00 | MIS | S | S | 1 | PP | 1/2015 | 3/2015 |
| 27 | EN007 | | | Costruzione ricostruzione e ripristino canali acque bianche dell'area industriale del Dittaino | | BENTIVEGNA | CRISTOFERO | € 1.999.800,00 | € 3.333.000,00 | MIS | S | S | 1 | PP | 1/2015 | 3/2015 |
| 28 | GE001 | | | Opere di videosorveglianza del settore Nord 2 e Nord-Est | | BURGIO | ENRICO | € 670.800,00 | € 1.118.000,00 | MIS | N | N | 1 | PE | 1/2015 | 2/2015 |
| 29 | GE002 | | | Manutenzione straordinaria della copertura e compartimentazione dei Rustici Industriali del settore Nord 1 | | BURGIO | ENRICO | € 754.200,00 | € 1.257.000,00 | CPA | N | N | 1 | PE | 1/2015 | 1/2017 |
| 30 | GE003 | | | Realizzazione dei rustici Industriali nell'agglomerato Nord di Gela - Opere di completamento | | BURGIO | ENRICO | € 1.830.000,00 | € 3.050.000,00 | COP | N | N | 1 | PE | 1/2015 | 1/2017 |
| 31 | GE004 | | | Opere di ampliamento ed adeguamento finalizzato al risparmio energetico degli impianti di illuminazione dell'agglomerato industriale di Gela | | BURGIO | ENRICO | € 608.280,00 | € 1.013.800,00 | MIS | N | N | 1 | PE | 1/2015 | 1/2017 |

in / m

| Numero progressivo | Cod. Int. Amm.ne (1) | CODICE UNICO INTERVENTO - CUI (2) | CUP | DESCRIZIONE INTERVENTO | CPV | RESPONSABILE DEL PROCEDIMENTO | | Importo annualità | Importo totale intervento | FINALITA' (3) | Conformità | | Priorità (4) | STATO PROGETTAZIONE (5) | Stima tempi di esecuzione | |
|--------------------|----------------------|-----------------------------------|-----|--|-----|-------------------------------|-----------|-------------------|---------------------------|---------------|------------|------------|--------------|-------------------------|---------------------------|----------------------|
| | | | | | | Cognome | Nome | | | | Urb. (S/N) | Amb. (S/N) | | | TRIMANNO INIZIO LAVORI | TRIMANNO FINE LAVORI |
| 32 | GE005 | | | Condotta fognaria per il convogliamento dei reflui oleosi provenienti dall'area industriale di Gela all'impianto TAS della raffineria di Gela | | BURGIO | ENRICO | € 600.000,00 | € 1.000.000,00 | MIS | N | N | 1 | SF | 1/2015 | 2/2016 |
| 33 | ME001 | | | Riqualificazione e messa in sicurezza dell'asse viario dell'agglomerato industriale di Milazzo Giannoro | | BURGIO | ENRICO | € 1.560.000,00 | € 2.600.000,00 | MIS | S | S | 1 | PP | 1/2015 | 3/2016 |
| 34 | ME002 | | | Realizzazione asse viario di collegamento tra la Z.I. c.da Archi ricadente nel comune di San Filippo del Mela e l'asse viario ricadente nel comune di Milazzo | | BURGIO | ENRICO | € 1.530.000,00 | € 2.550.000,00 | MIS | S | S | 1 | PP | 1/2015 | 1/2016 |
| 35 | ME003 | | | Completamento delle opere di urbanizzazione dell'asse viario dell'agglomerato industriale di San Pier Niceto | | SALONIA | SERGIO | € 1.111.200,00 | € 1.852.000,00 | COP | S | S | 1 | PP | 1/2015 | 3/2016 |
| 36 | ME004 | | | Realizzazione urbanizzazione primaria agglomerato industriale di Patti | | GIAMMUSSO | SALVATORE | € 2.340.000,00 | € 3.900.000,00 | MIS | S | S | 1 | PP | 1/2015 | 3/2016 |
| 37 | PA001 | | | Impianto di videosorveglianza e trasmissione dati nell'agglomerato industriale di Canni | | SALONIA | SERGIO | € 978.492,42 | € 1.630.820,70 | VAB | S | S | 1 | PE | 1/2015 | 2/2018 |
| 38 | PA002 | | | Impianto di videosorveglianza e trasmissione dati nell'agglomerato industriale di Termini Imerese | | SALONIA | SERGIO | € 1.435.623,52 | € 2.392.705,86 | VAB | S | S | 1 | PE | 1/2015 | 2/2018 |
| 39 | PA003 | | | Opere di urbanizzazione primaria nelle aree di Il fase dell'agglomerato industriale di Termini Imerese | | TRICOMI | DANIELE | € 3.120.000,00 | € 5.200.000,00 | MIS | S | S | 1 | PE | 1/2015 | 1/2016 |
| 40 | PA004 | | | Opere di urbanizzazione a servizio dell'area di terza fase nell'aggl.to Ind.le di Termini Imerese - Zona tra c.da Molara e la stazione di Fiumortoro - Completamento - 1° S.F. - Collegamento area industriale III fase con la Strada Statale 113. | | GIAMMUSSO | SALVATORE | € 4.503.819,47 | € 7.506.365,78 | COP | S | S | 2 | PE | 1/2015 | 2/2016 |
| 41 | PA005 | | | Impianto di pubblica illuminazione delle strade a servizio dell'area industriale di Termini Imerese, con sistemi innovativi e opere di manutenzione correlate | | REINA | PIERO | € 2.880.000,00 | € 4.800.000,00 | MIS | S | S | 1 | PE | 1/2015 | 1/2016 |
| 42 | PA006 | | | Progetto di completamento dell'impianto di distribuzione gas metano dell'agglomerato industriale di Termini Imerese | | GIAMMUSSO | SALVATORE | € 2.002.243,97 | € 3.337.073,29 | COP | S | S | 1 | PP | 1/2015 | 1/2016 |

| Numero progressivo | Cod. Int. Amm.ne (1) | CODICE UNICO INTERVENTO - cui (2) | CUP | DESCRIZIONE INTERVENTO | CPV | RESPONSABILE DEL PROCEDIMENTO | | Importo annualità | Importo totale intervento | FINALITA' (3) | Conformità | | Priorità (4) | STATO PROGETTAZIONE (5) | Stima tempi di esecuzione | |
|--------------------|----------------------|-----------------------------------|-----|--|-----|-------------------------------|-----------|-------------------|---------------------------|---------------|------------|------------|--------------|-------------------------|---------------------------|-----------------------|
| | | | | | | Cognome | Nome | | | | Urb. (S/N) | Amb. (S/N) | | | TRIM/ANNO INIZIO LAVORI | TRIM/ANNO FINE LAVORI |
| 43 | PA007 | | | Progetto per la realizzazione di un sistema di fibre ottiche nell'area industriale di Termini Imerese | | TRICOMI | DANIELE | € 6.000.000,00 | € 10.000.000,00 | VAB | S | S | 1 | SF | 1/2015 | 2/2018 |
| 44 | PA008 | | | Lavori di messa in sicurezza e riqualificazione delle infrastrutture dell'agglomerato industriale di Termini Imerese | | CATANIA | MAURIZIO | € 1.806.623,33 | € 3.011.038,88 | CPA | S | S | 1 | SF | 1/2015 | 1/2016 |
| 45 | PA009 | | | Progetto di completamento delle opere viarie di urbanizzazione a servizio dell'area di III fase dell'agglomerato industriale di Termini Imerese - zona compresa tra la contrada Molara e la stazione di Fiume Torto - Completamento - 2° stralcio funzionale - | | DI GUARDO | ANTONINO | € 6.540.000,00 | € 10.900.000,00 | COP | S | S | 3 | SF | 1/2015 | 1/2017 |
| 46 | RG001 | | | Urbanizzazione del terzo polo ind.le - Intervento Comune di Chiaromonte Gulfi ed acquisto aree 1° Stralcio | | TRICOMI | DANIELE | € 1.382.081,41 | € 2.303.469,01 | URB | S | S | 1 | PE | 1/2015 | 3/2016 |
| 47 | RG002 | | | Urbanizzazione del terzo polo ind.le - Intervento Comune di VITTORIA ed acquisto aree 1° Stralcio | | CATANIA | MAURIZIO | € 1.496.700,00 | € 2.494.500,00 | URB | S | S | 1 | PE | 1/2015 | 3/2016 |
| 48 | RG003 | | | Realizzazione impianto di Pubblica illuminazione nell'agglomerato industriale di Modica-Pozzallo | | BURGIO | ENRICO | € 1.075.800,00 | € 1.793.000,00 | COP | S | S | 1 | PD | 1/2015 | 3/2016 |
| 49 | RG004 | | | Adeguamento e messa in sicurezza della strada di penetrazione alla zona est dell'abitato di Ragusa | | TRICOMI | DANIELE | € 2.086.800,00 | € 3.478.000,00 | MIS | S | S | 1 | PD | 1/2015 | 3/2016 |
| 50 | RG005 | | | Riqualificazione e messa in sicurezza strade interne all'agglomerato industriale di Ragusa nell'area di competenza consortile | | GIAMMIUSSO | SALVATORE | € 1.746.000,00 | € 2.910.000,00 | MIS | S | S | 1 | PE | 1/2015 | 1/2016 |
| 51 | RG006 | | | Riqualificazione e messa in sicurezza delle strade interne all'agglomerato industriale di Ragusa Territorio di Modica-Pozzallo | | CATANIA | MAURIZIO | € 1.295.400,00 | € 2.159.000,00 | MIS | S | S | 1 | PE | 1/2015 | 1/2016 |
| 52 | RG007 | | | Riqualificazione e messa in sicurezza delle strade dell'agglomerato industriale di Modica-Pozzallo | | CICERO | GIUSEPPE | € 1.011.000,00 | € 1.685.000,00 | AMB | S | S | 1 | PD | 1/2015 | 1/2017 |
| 53 | RG008 | | | Miglioramento, manutenzione, adeguamento ed ottimizzazione dell'impianto di depurazione di C.da Lusia | | GIAMMIUSSO | SALVATORE | € 2.793.503,05 | € 4.655.638,42 | AMB | S | S | 1 | PP | 1/2015 | 2/2017 |

[Handwritten signature]

| Numero Progettivo | Cod. Int. Ammine (1) | CODICE UNICO INTERVENTO - CUI (2) | CUP | DESCRIZIONE INTERVENTO | CPV | RESPONSABILE DEL PROCEDIMENTO | | Importo annualità | Importo totale intervento | FINALITA' (3) | Conformità | | Priorità (4) | STATO PROGETTAZIONE (5) | Stima tempi di esecuzione | |
|-------------------|----------------------|-----------------------------------|-----|--|-----|-------------------------------|-----------|-------------------|---------------------------|---------------|------------|------------|--------------|-------------------------|---------------------------|-----------------------|
| | | | | | | Cognome | Nome | | | | Urb. (S/N) | Amb. (S/N) | | | TRIM/ANNO INIZIO LAVORI | TRIM/ANNO FINE LAVORI |
| 54 | SR001 | | | Riqualificazione delle infrastrutture dell'area dell'agglomerato M. di Lentini | | DI GUARDO | ANTONINO | € 1.398.000,00 | € 2.330.000,00 | MIS | S | S | 1 | PE | 1/2015 | 3/2016 |
| 55 | SR002 | | | Riqualificazione centro sociale e servizi consortili del nucleo industriale di M. di Ientini - Centro fieristico e borsa Merci | | GARRO | ANTONINO | € 5.088.000,00 | € 8.480.000,00 | COP | S | S | 1 | PD | 1/2015 | 3/2016 |
| 56 | TP001 | | | Lavori di realizzazione della rete fognante e rete di riutilizzo deri reflui depurati a servizio dell'area industriale del Consorzio ASI di Trapani | | RE | PIERO | € 4.740.000,00 | € 7.900.000,00 | COP | S | S | 1 | PE | 1/2015 | 3/2016 |
| 57 | TP002 | | | Sistemazione e arredo a verde per la riqualificazione ambientale delle aree interne agli agglomerati industriali di Trapani (1° stralcio esecutivo) | | REINA | PIERO | € 2.204.379,04 | € 3.673.965,06 | AMB | S | S | 1 | PE | 1/2015 | 1/2016 |
| 58 | SOR001 | | | Progetto dei lavori di manutenzione, adeguamento e ristrutturazione di alcuni locali del Centro Direzionale Ufficio Periferico IRSAP di Caltanissetta per l'insediamento della Sede Operativa Regionale (S.O.R.) | | GIAMMUSO | SALVATORE | € 469.200,00 | € 782.000,00 | MIS | S | S | 1 | PD | 1/2015 | 3/2015 |
| 59 | SOR002 | | | Progetto per la realizzazione di un sistema di videosorveglianza delle aree industriali di Caltanissetta - Calderaro e San Cataldo | | GIAMMUSO | SALVATORE | € 300.000,00 | € 500.000,00 | VAB | S | S | 1 | PP | 1/2015 | 2/2016 |
| totali | | | | | | | | € 117.119.797,93 | € 195.199.663,21 | | | | | | | |

Il Responsabile del programma

Ing. Daniele Tricomi

- (1) Eventuale codice identificativo dell'intervento attribuito dall'Amministrazione (può essere vuoto).
(2) La codifica dell'intervento CUI (C.F. + ANNO + n. progressivo) verrà composta e confermata, al momento della pubblicazione, dal sistema informativo di gestione.
(3) Indicare le finalità utilizzando la Tabella 5.
(4) Vedi art. 6, comma 3, della L.R. 12/2011 secondo le priorità indicate dall'amministrazione con una scala espressa in tre livelli (1 = massima priorità; 3 = minima priorità)
(5) Indicare la fase della progettazione approvata dell'opera come da Tabella 4.



ISTITUTO REGIONALE PER LO SVILUPPO DELLE
ATTIVITA' PRODUTTIVE
L.R. 8/2012

**PROGRAMMA TRIENNALE DELLE OPERE PUBBLICHE
TRIENNIO 2015/2017**

C-PLANIMETRIE

ELENCO ELABORATI

A-RELAZIONE GENERALE

B-SCHEDA ALLEGATE

SCHEDA 1 QUADRO DELLE RISORSE DISPONIBILI

SCHEDA 2 ARTICOLAZIONE DELLA COPERTURA FINANZIARIA

SCHEDA 3 ELENCO ANNUALE

C-PLANIMETRIE


Caltanissetta, Novembre 2014

Handwritten signatures and initials.

AGRIGENTO

Lavori di riqualificazione, messa in esercizio e miglioramento funzionale della rete viaria dell'agglomerato industriale di Ravanusa-Area del Salso

AG001

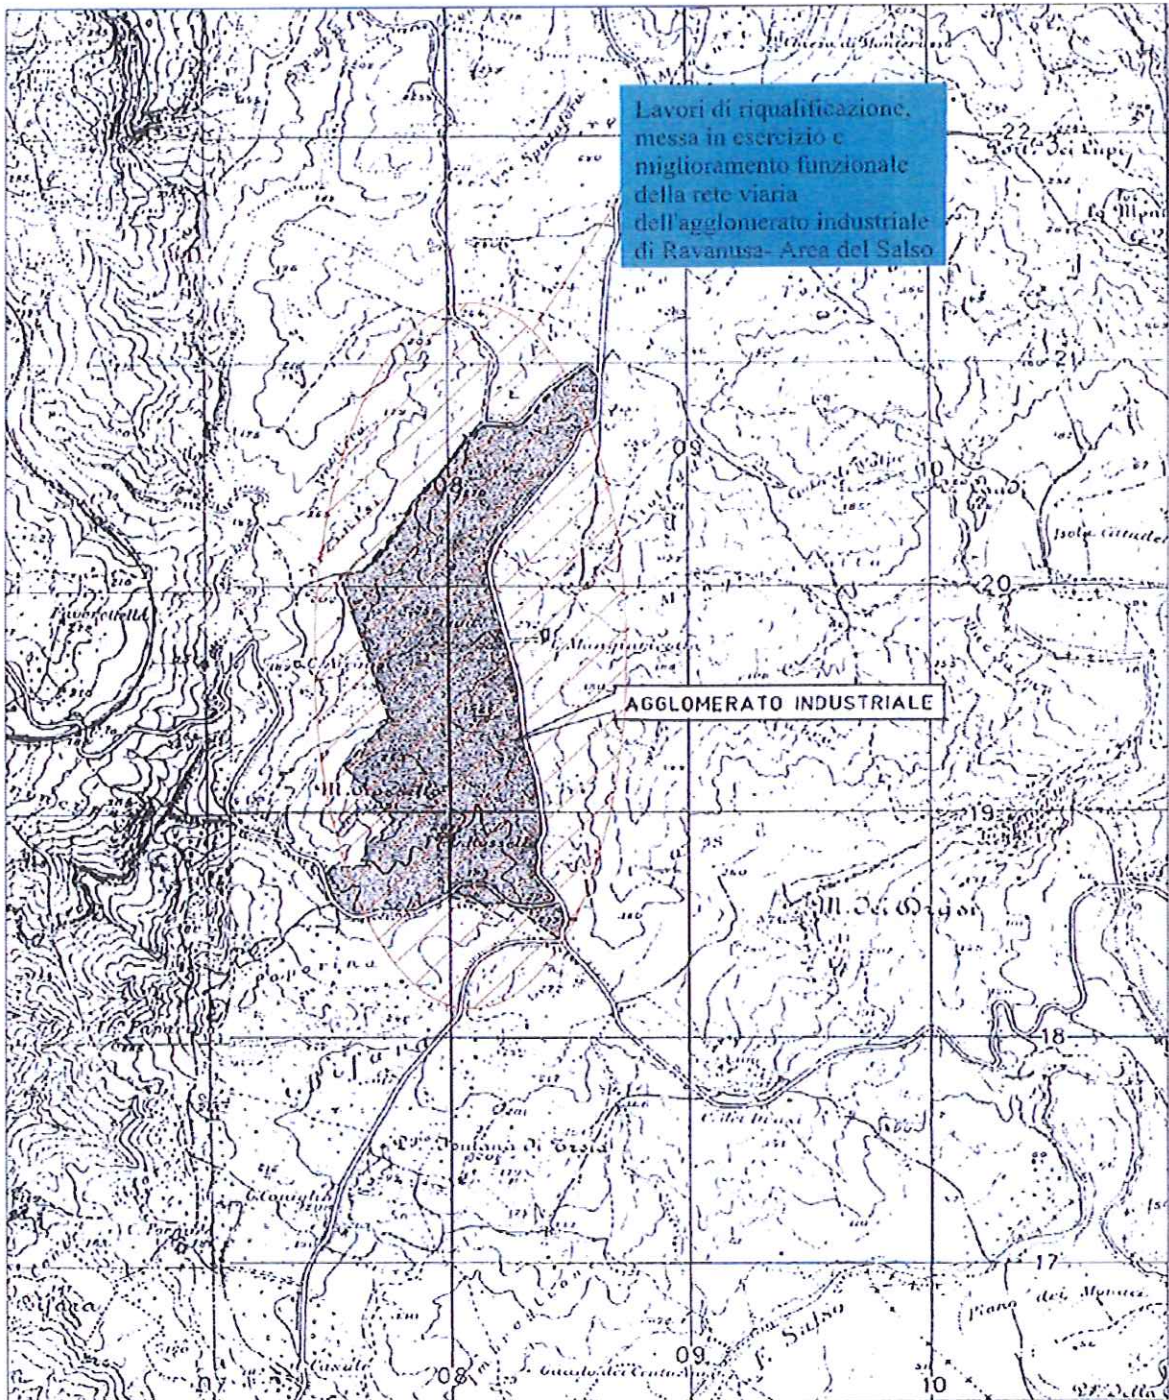


[Handwritten signatures]

AGRIGENTO

Messa in esercizio dell'invaso "Consolida" e rifunzionalizzazione della condotta di adduzione e distribuzione nell'agglomerato industriale di Aragona-Favara con annesso impianto di telecontrollo

AG002

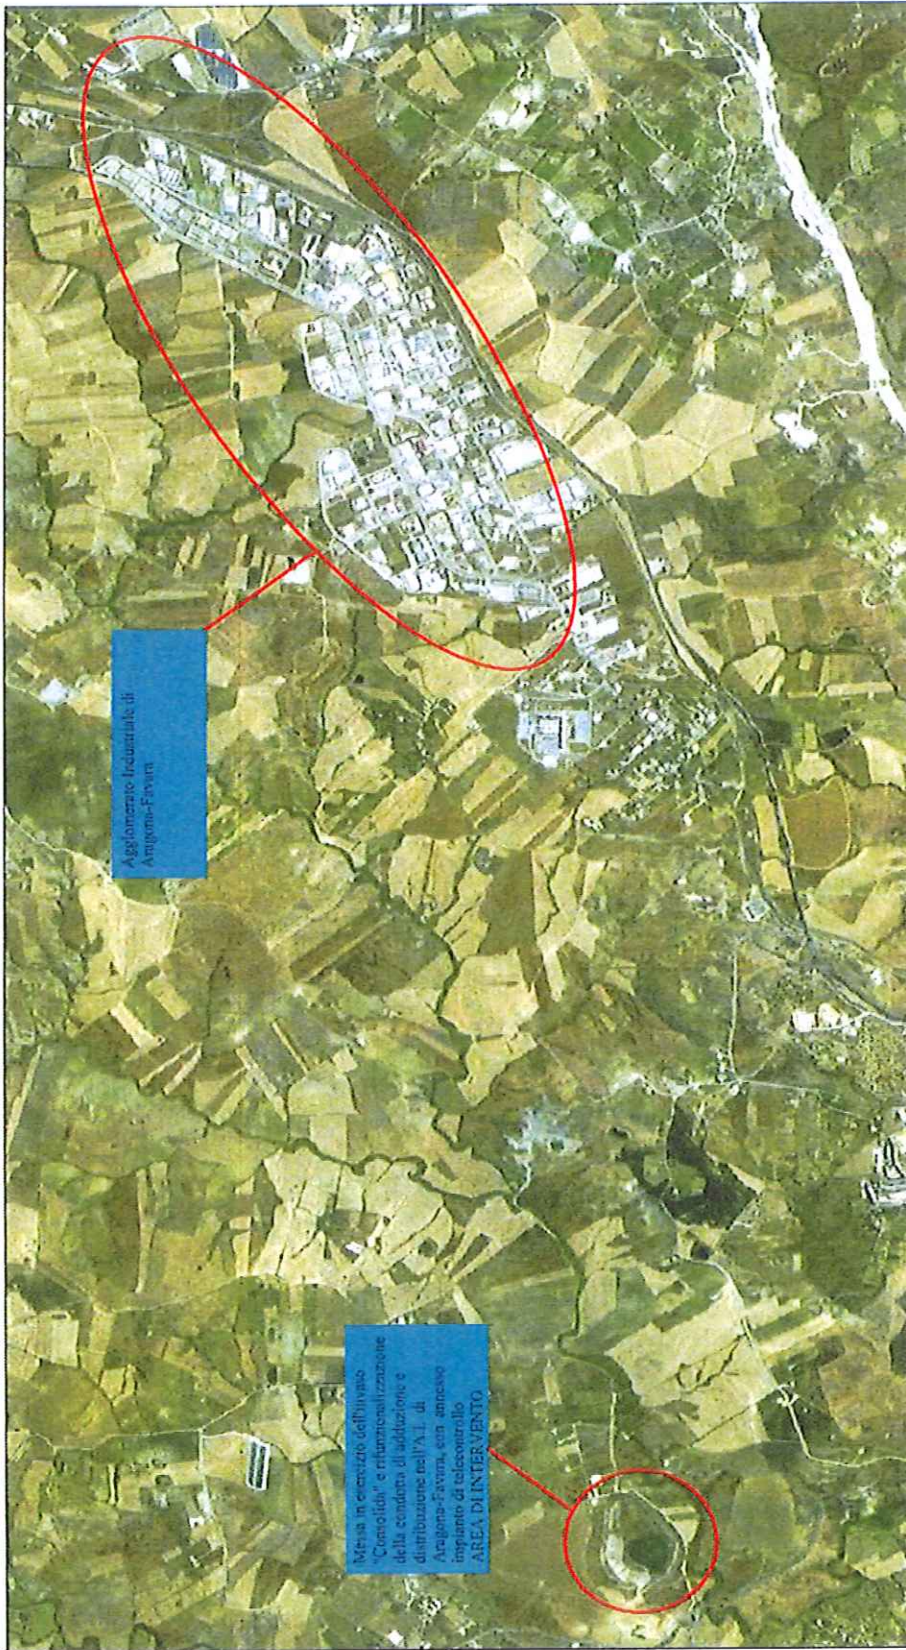

Agglomerato Industriale di Aragona-Favara

Messa in esercizio dell'invaso "Consolida" e rifunzionalizzazione della condotta di adduzione e distribuzione nell'A.I. di Aragona-Favara, con annesso impianto di telecontrollo
AREA DI INTERVENTO


IL RUP - ING. CARMELO VIAVATTONE

AREA INDUSTRIALE DI ARAGONA-FAVARA - ORTOFOTO

AGRIGENTO

Lavori per la riqualificazione e la messa in esercizio della rete viaria dell'agglomerato industriale di Aragona-Favara


AG003

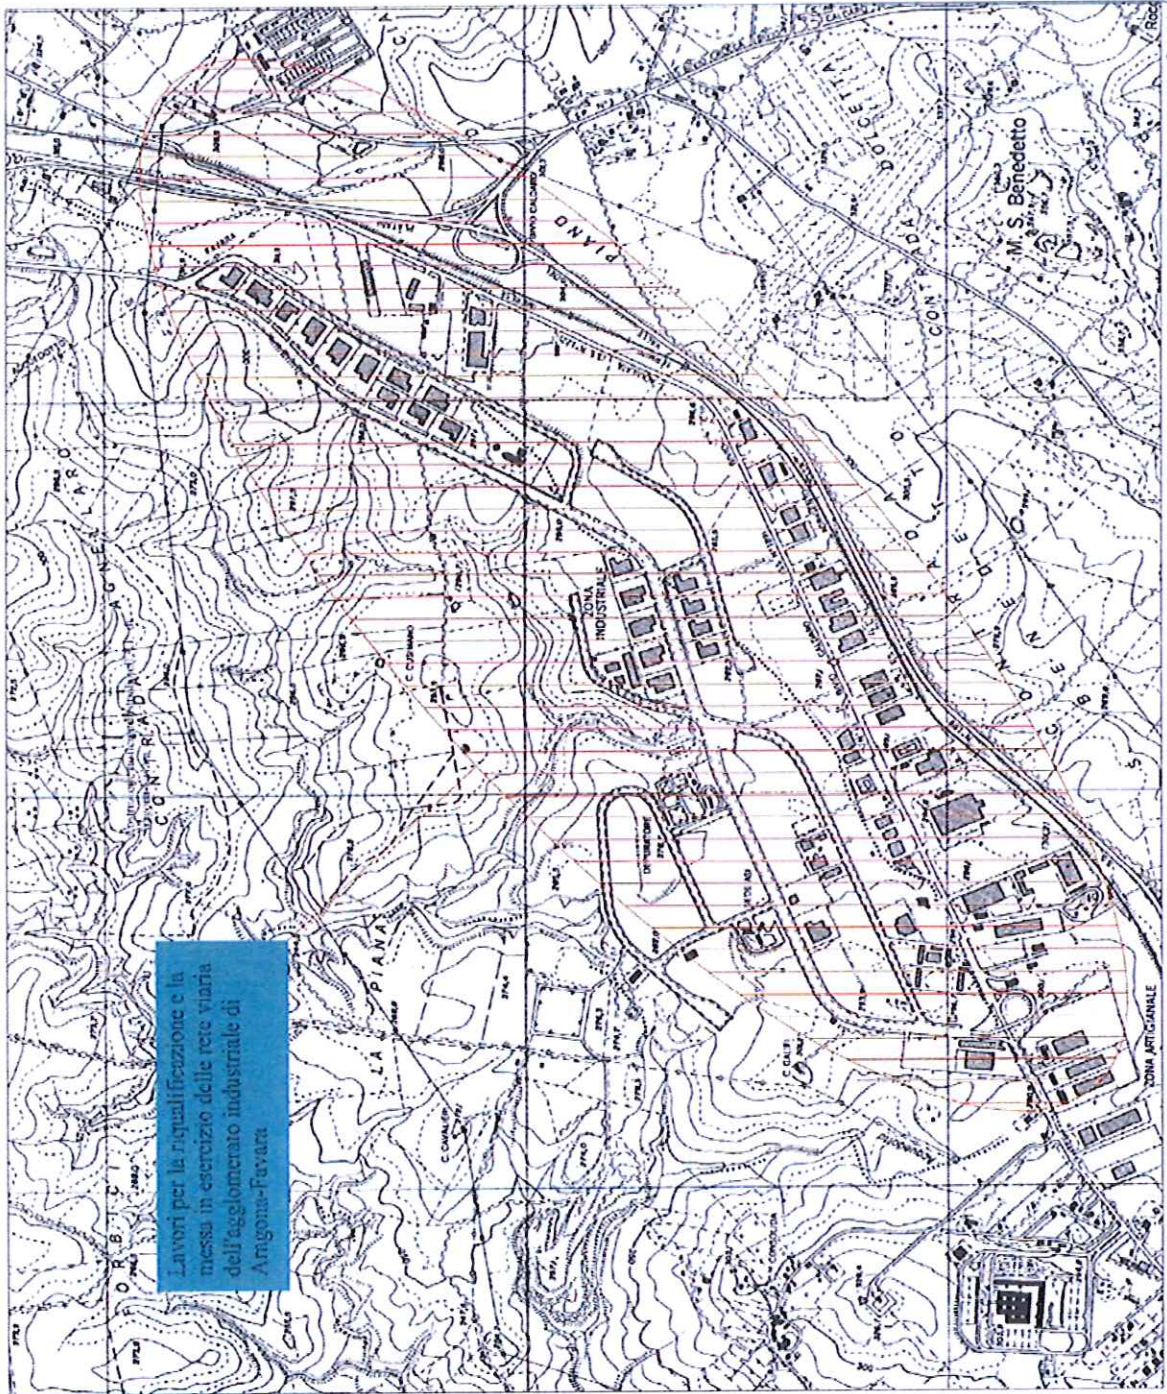

AGRIGENTO

Lavori di completamento delle opere di urbanizzazione primaria dell'agglomerato industriale di Aragona-Favara

AG004

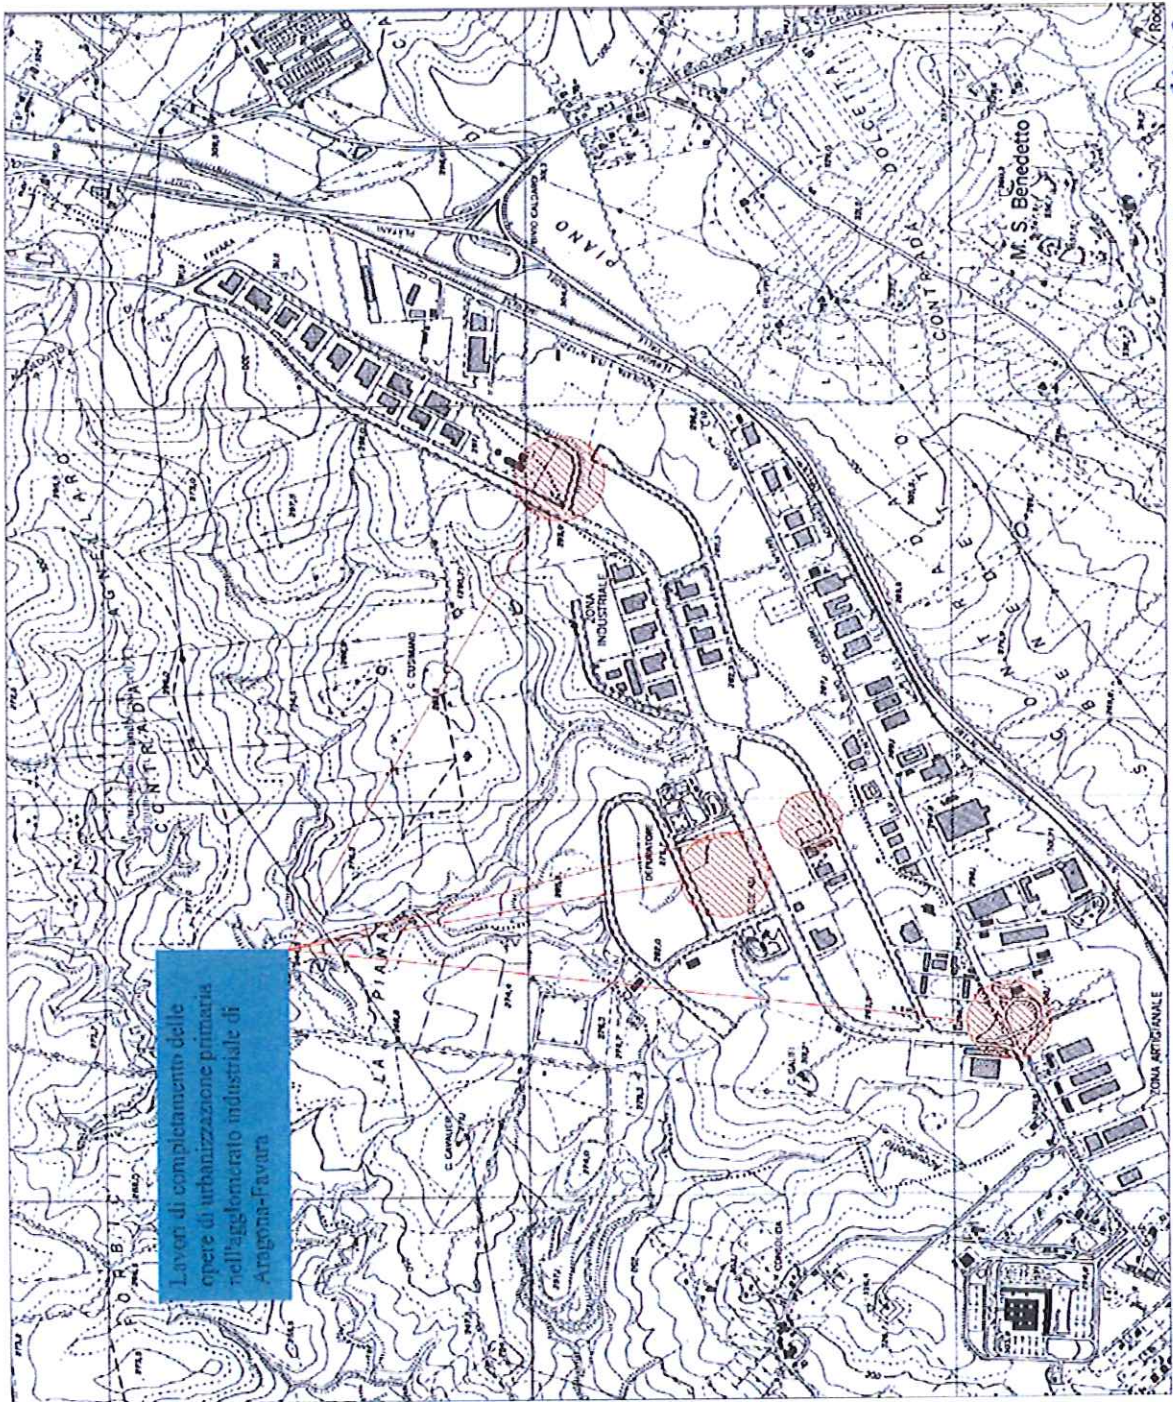

AGRIGENTO

Lavori di completamento del centro integrato per servizi sociali, reali e tecnologici, di innovazione di impresa ed opere connesse nell'agglomerato industriale di Aragona-Favara - Intervento di rifunzionalizzazione del centro espositivo permanente.


AG005



AGRIGENTO

Opere di urbanizzazione per la infrastrutturazione dell'Agglomerato industriale di Sciacca
- Intervento di completamento.


AG006

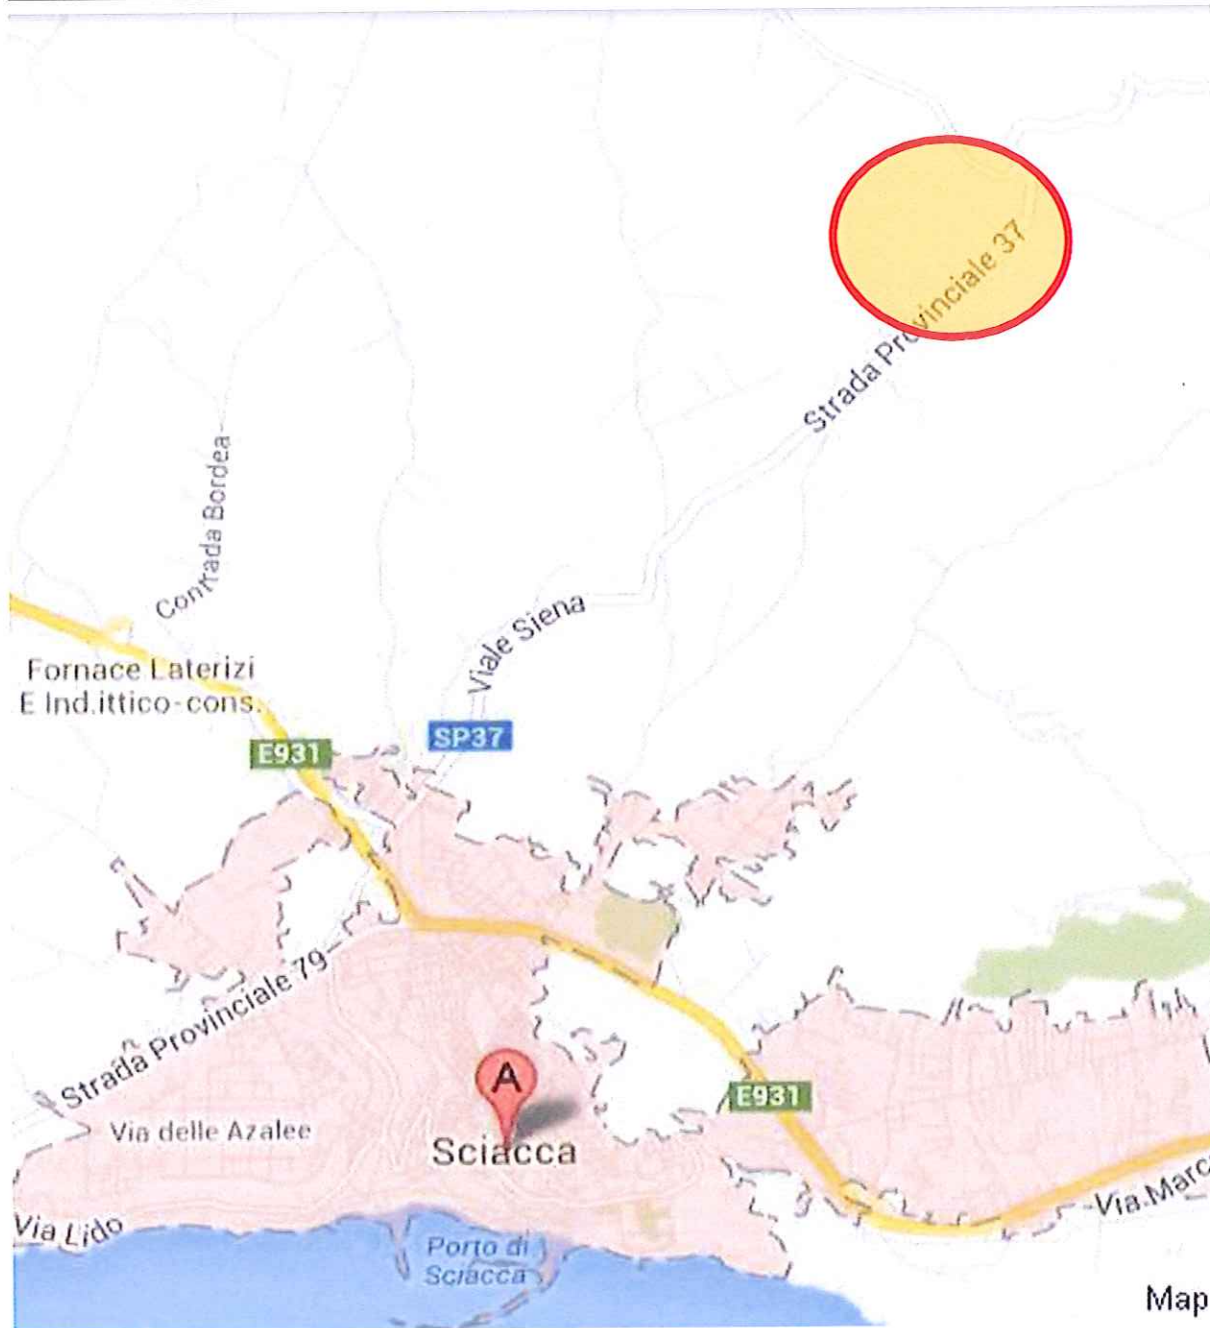

CALTAGIRONE

Lavori di completamento area fieristica Grammichele

CA001

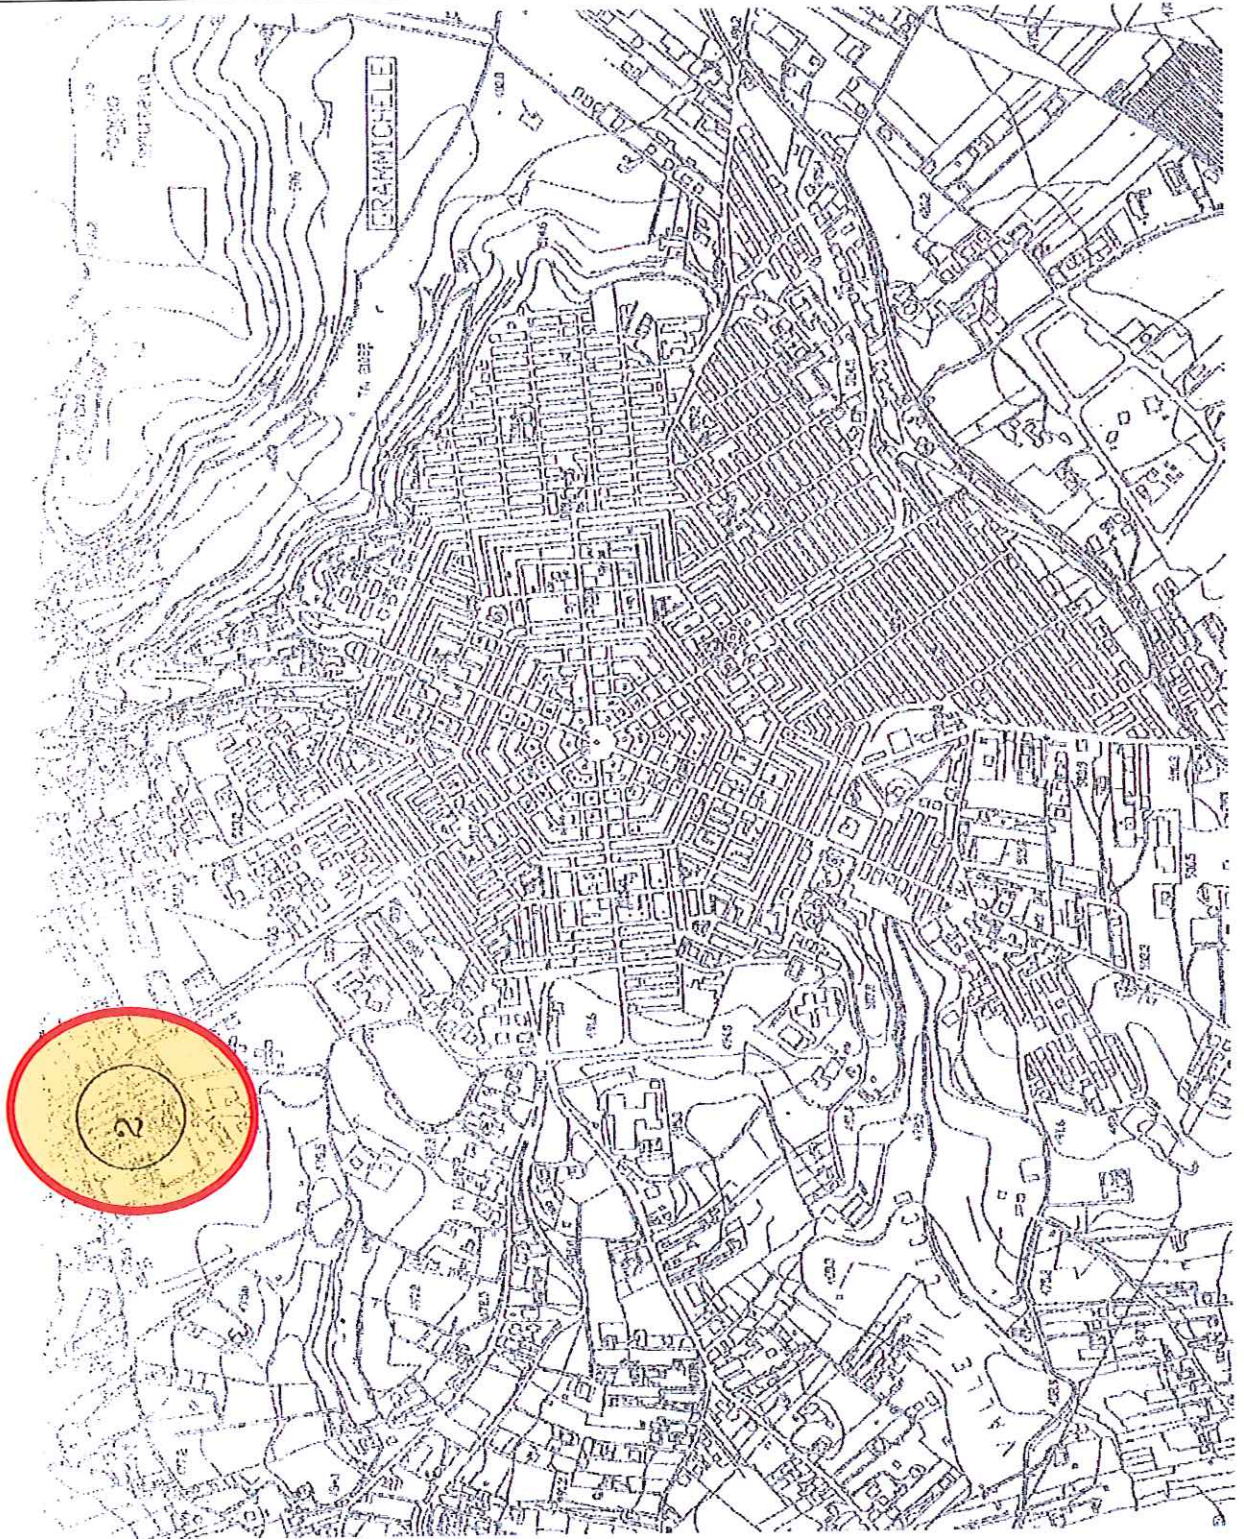

CALTAGIRONE

Asse di spina area attrezzata di Mazzarrone 1* stralcio

CA002



A handwritten signature in black ink, appearing to be 'M. J. M.' or similar, located at the bottom center of the page.

A large, stylized handwritten signature or mark in black ink, located at the bottom right of the page.

CALTAGIRONE

Approvvigionamento idrico dell'agglomerato industriale di Scordia


CA003



CALTAGIRONE

Opere di completamento a valle dell'impianto di depurazione per il riuso delle acque reflue


CA004

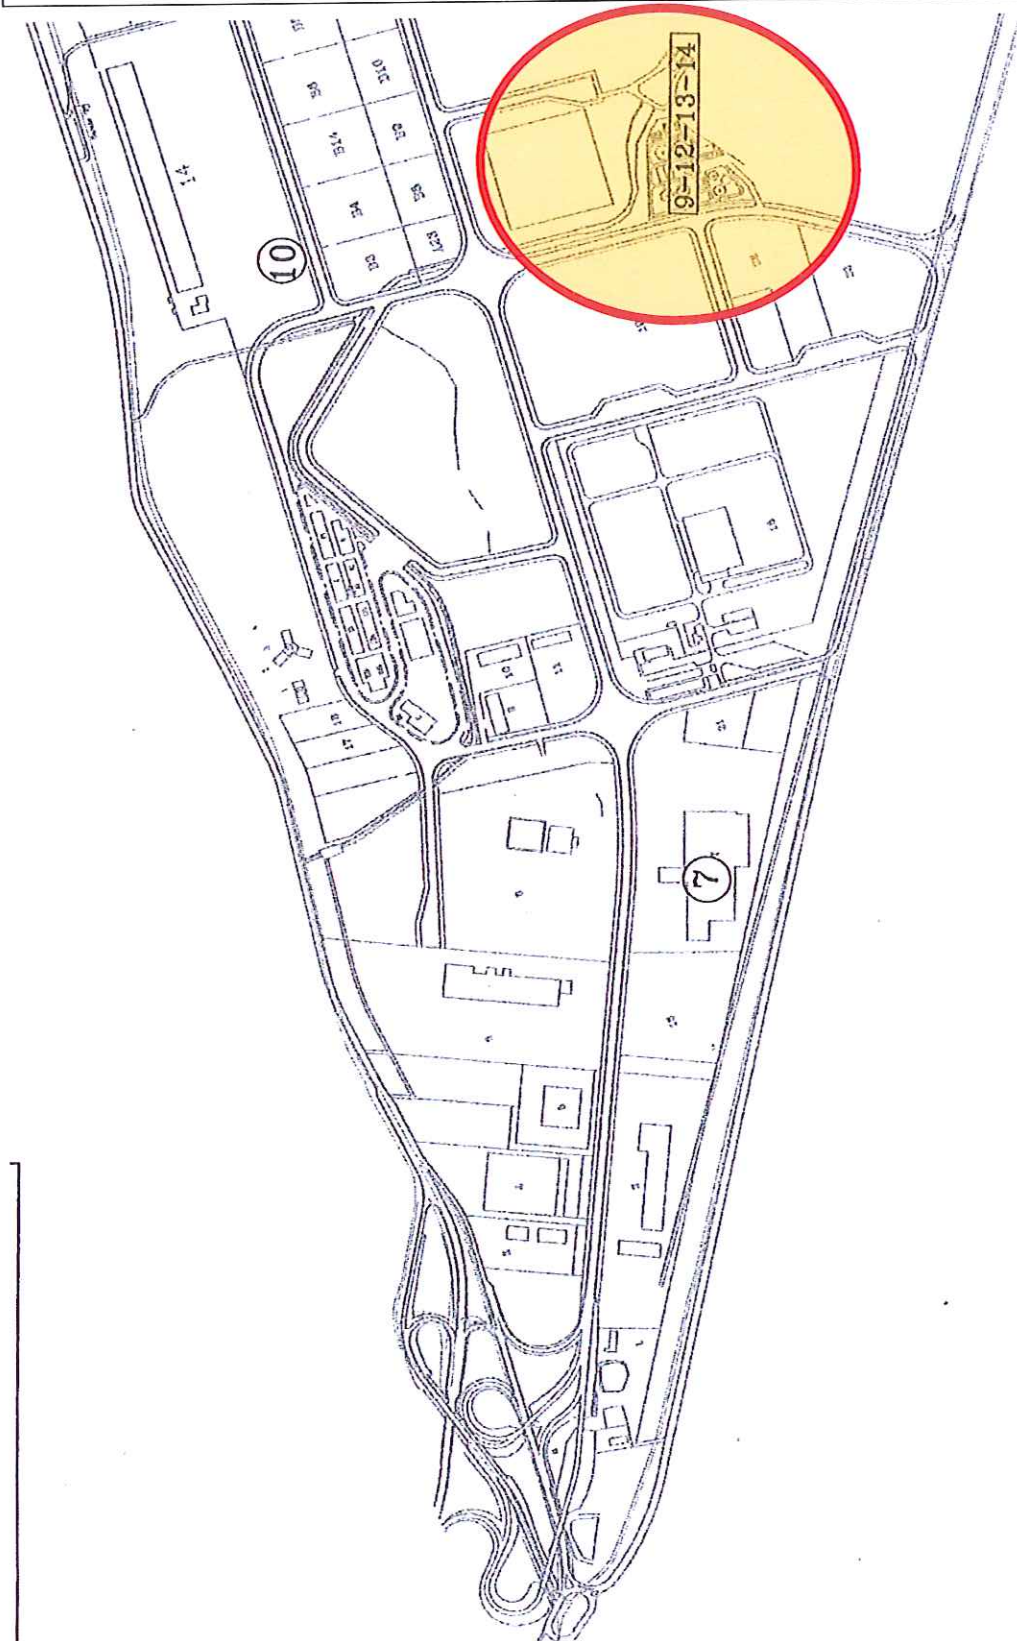

CALTAGIRONE

Urbanizzazione primaria asse di spina - Riqualficazione area attrezzata di Grammichele


CA005

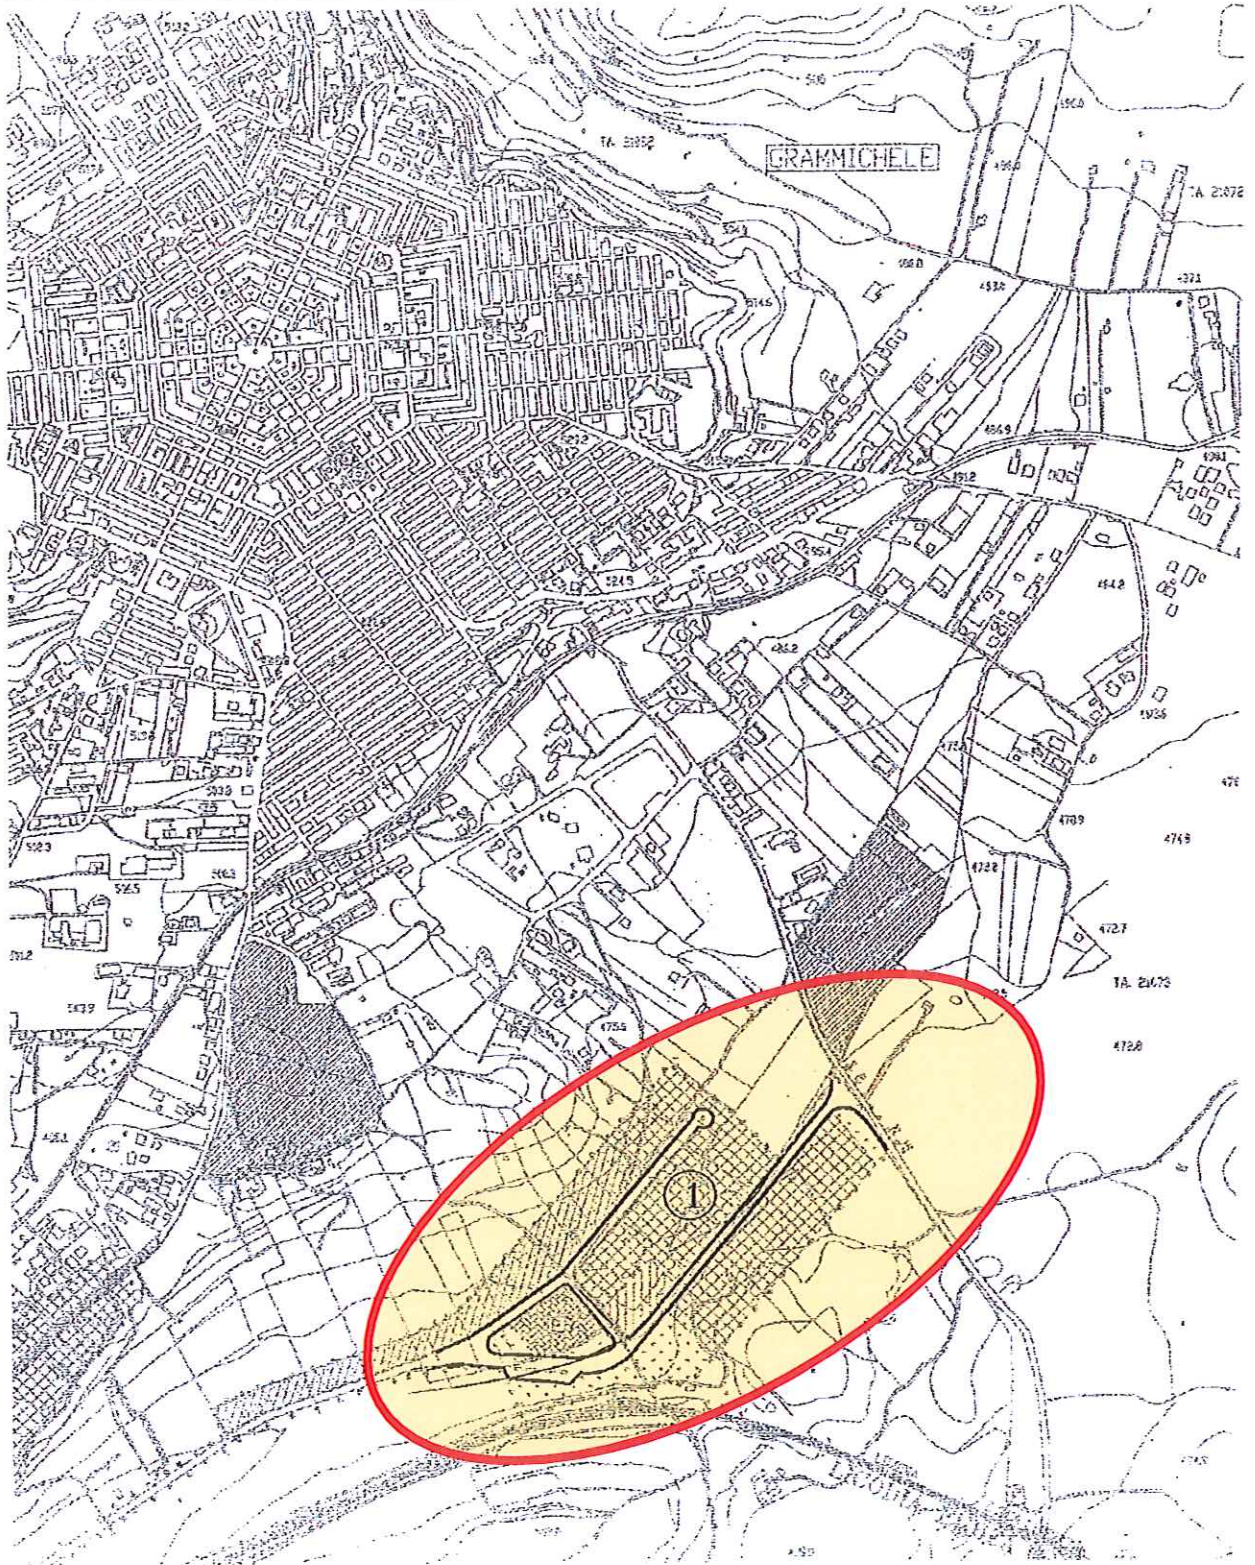

CALTANISSETTA

Ristrutturazione ammodernamento e riqualificazione dei locali del centro direzionale consortile


CL001

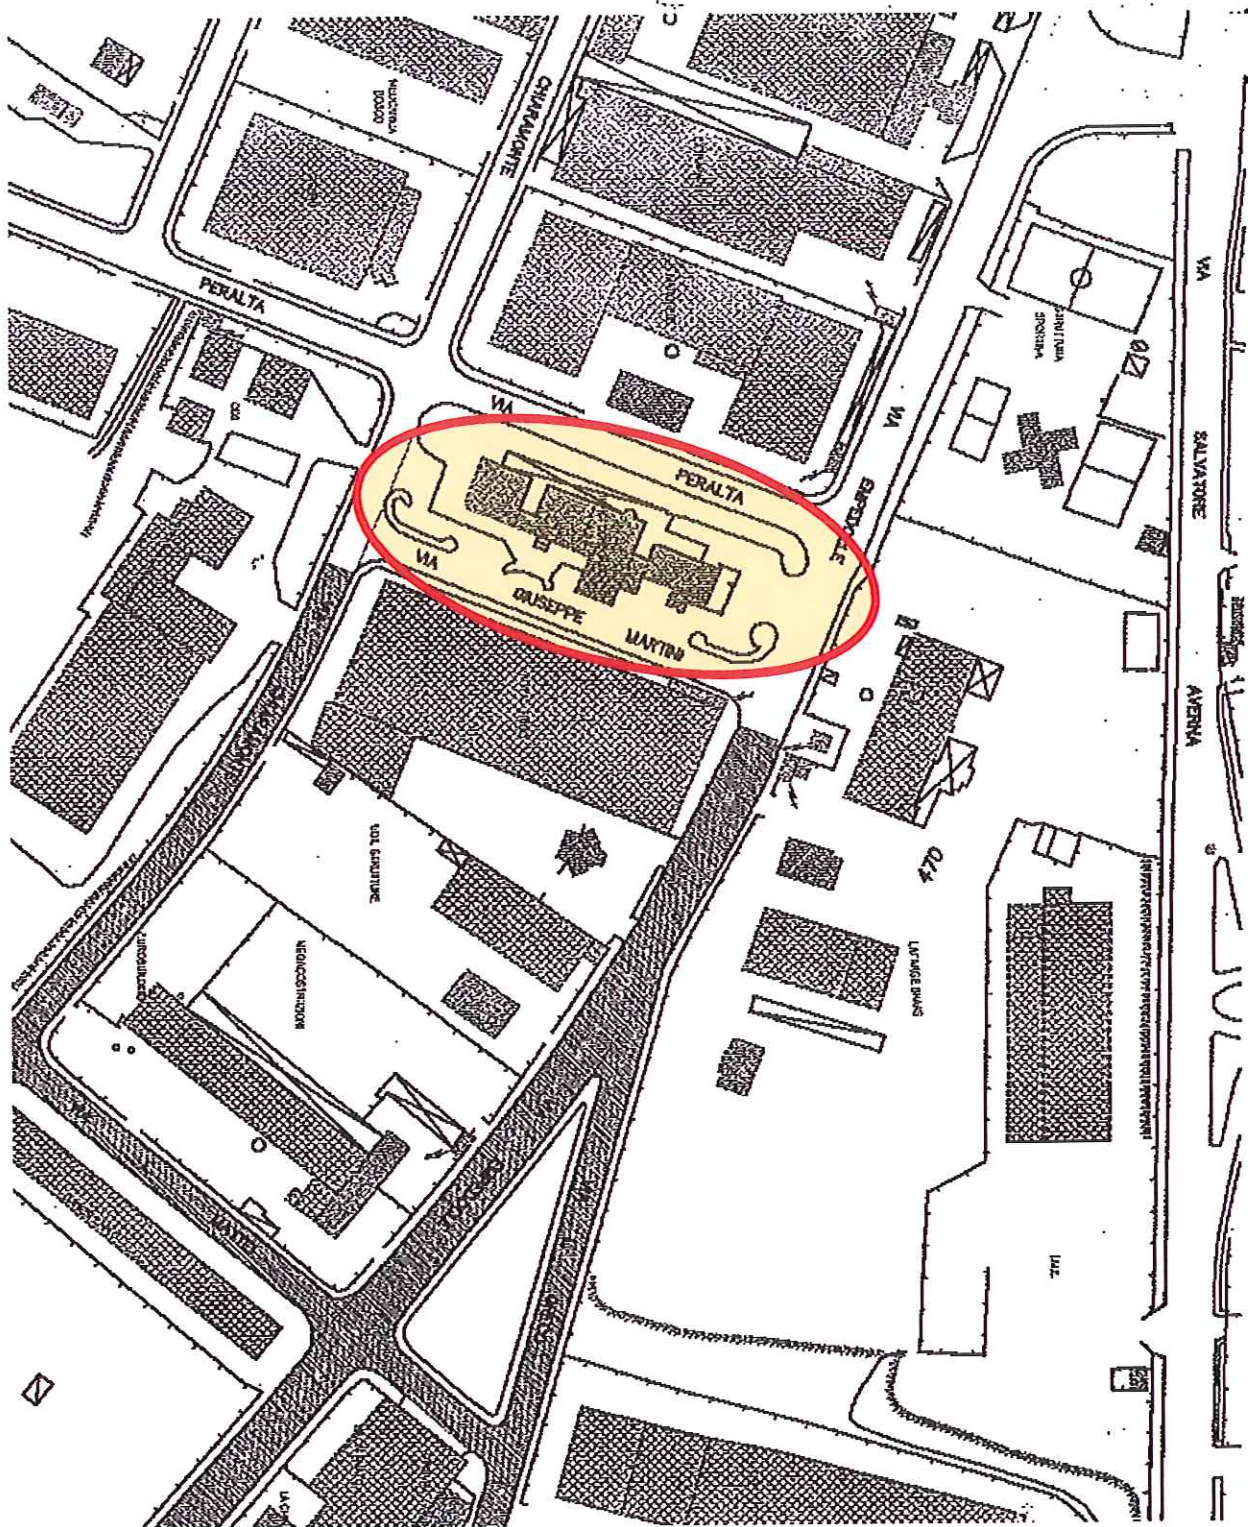

CALTANISSETTA

Riquilificazione delle infrastrutture e degli impianti della zona Nord dell'agglomerato urbano industriale (ex vecchia ZIR) di c.da Calderaro

CL002

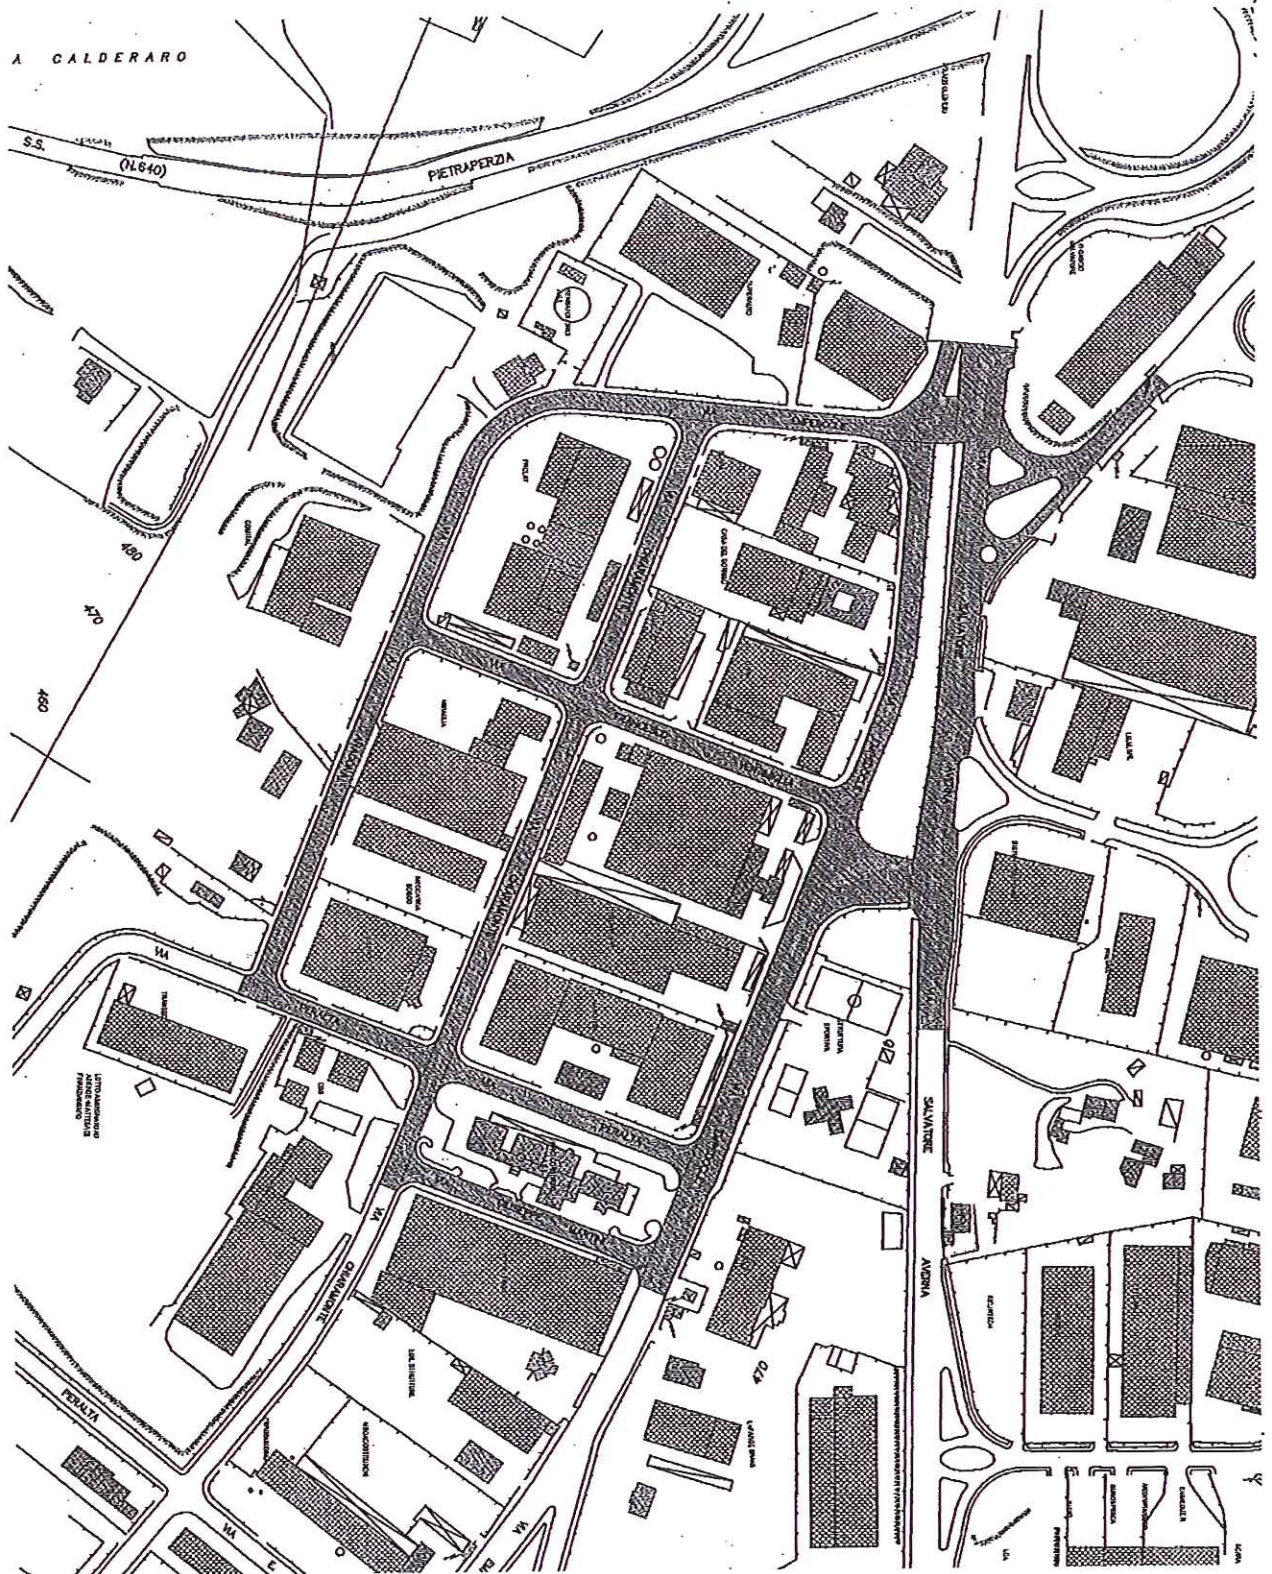


m ju



CALTANISSETTA

Riqualificazione delle infrastrutture e degli impianti della zona Sud dell'agglomerato urbano industriale (ex vecchia ZIR) di c.da Calderaro

CL003

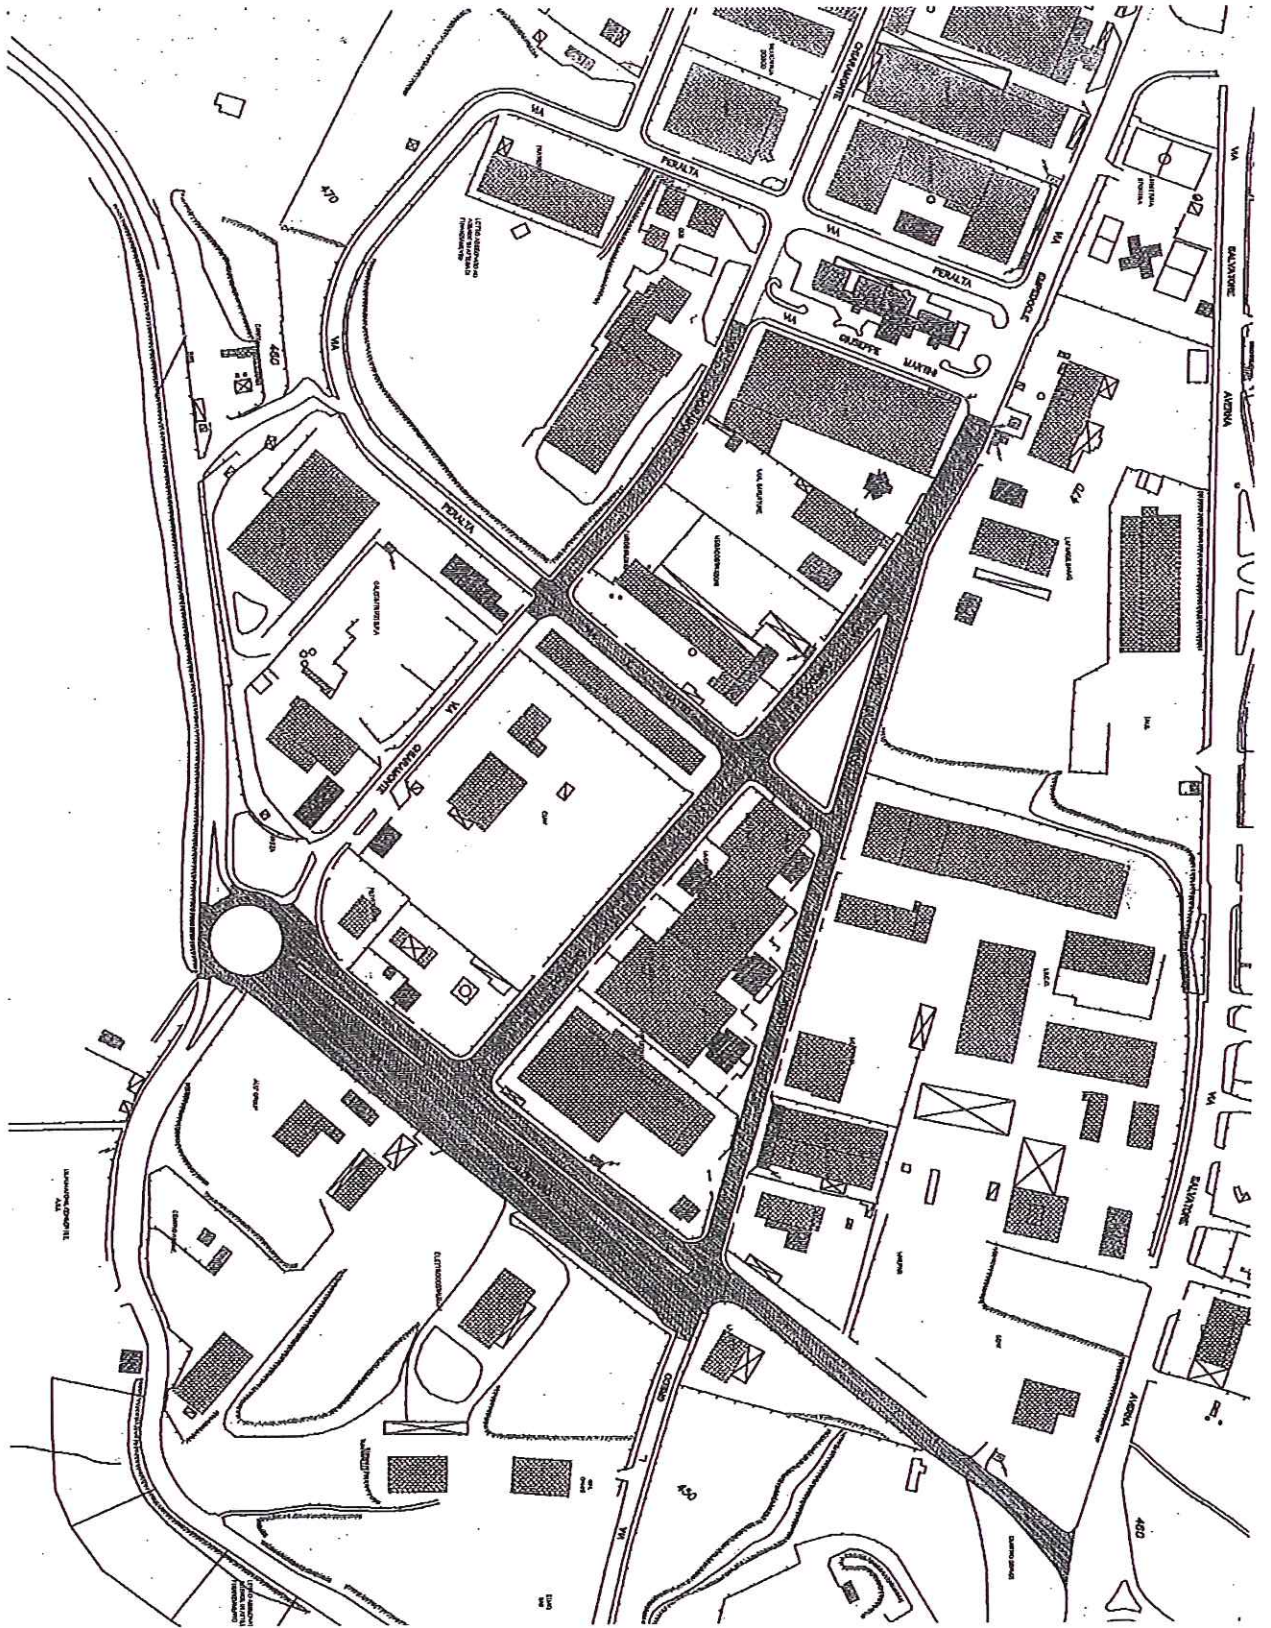


[Handwritten signature]

CATANIA

Riqualificazione nodi e tratti principali rete idrica potabile ed industriale e relativo telecontrollo Zona Industriale Catania

CT001

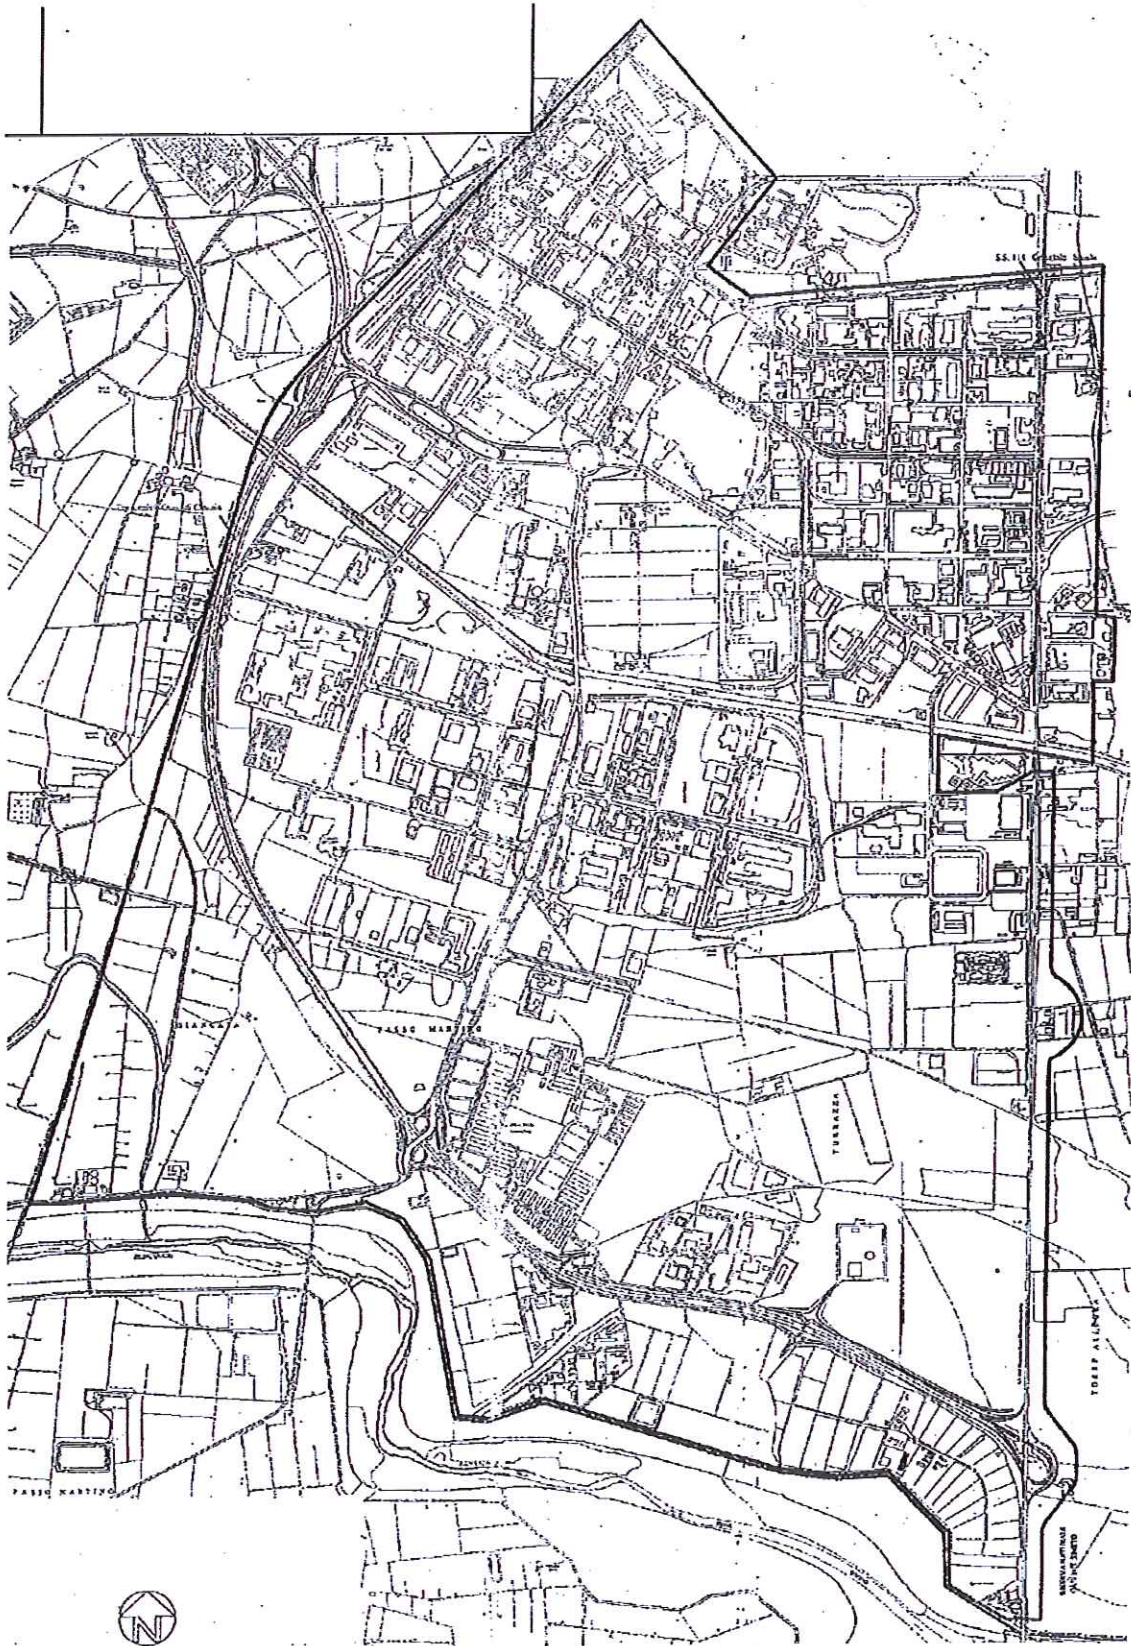


Acrofotogrammetria scala 1:20.000, con indicazione perimetro area industriale

m m

CATANIA

Riqualificazione impianti di pubblica illuminazione con orientamento al risparmio energetico, telecontrollo e sicurezza territoriale zona industriale Catania

CT002

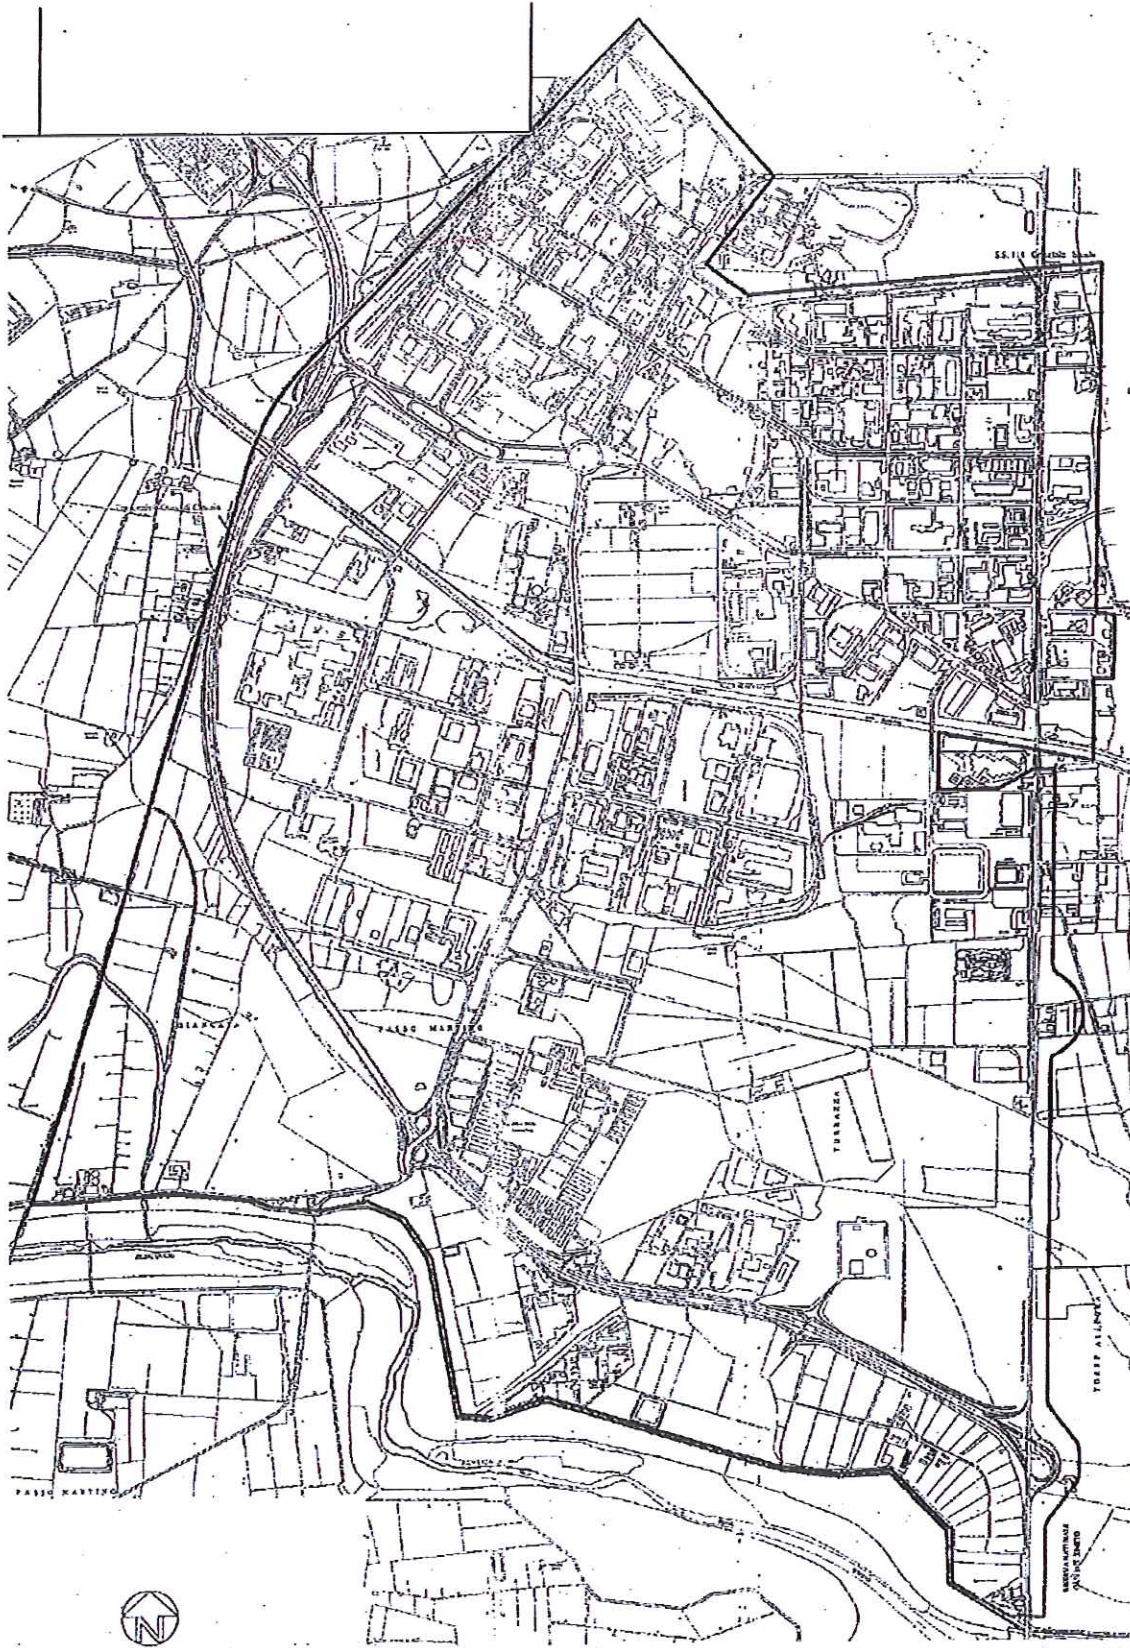


Aerofotogrammetria scala 1:20.000, con indicazione perimetro area industriale

CATANIA

Centro servizi integrato per le imprese

CT003

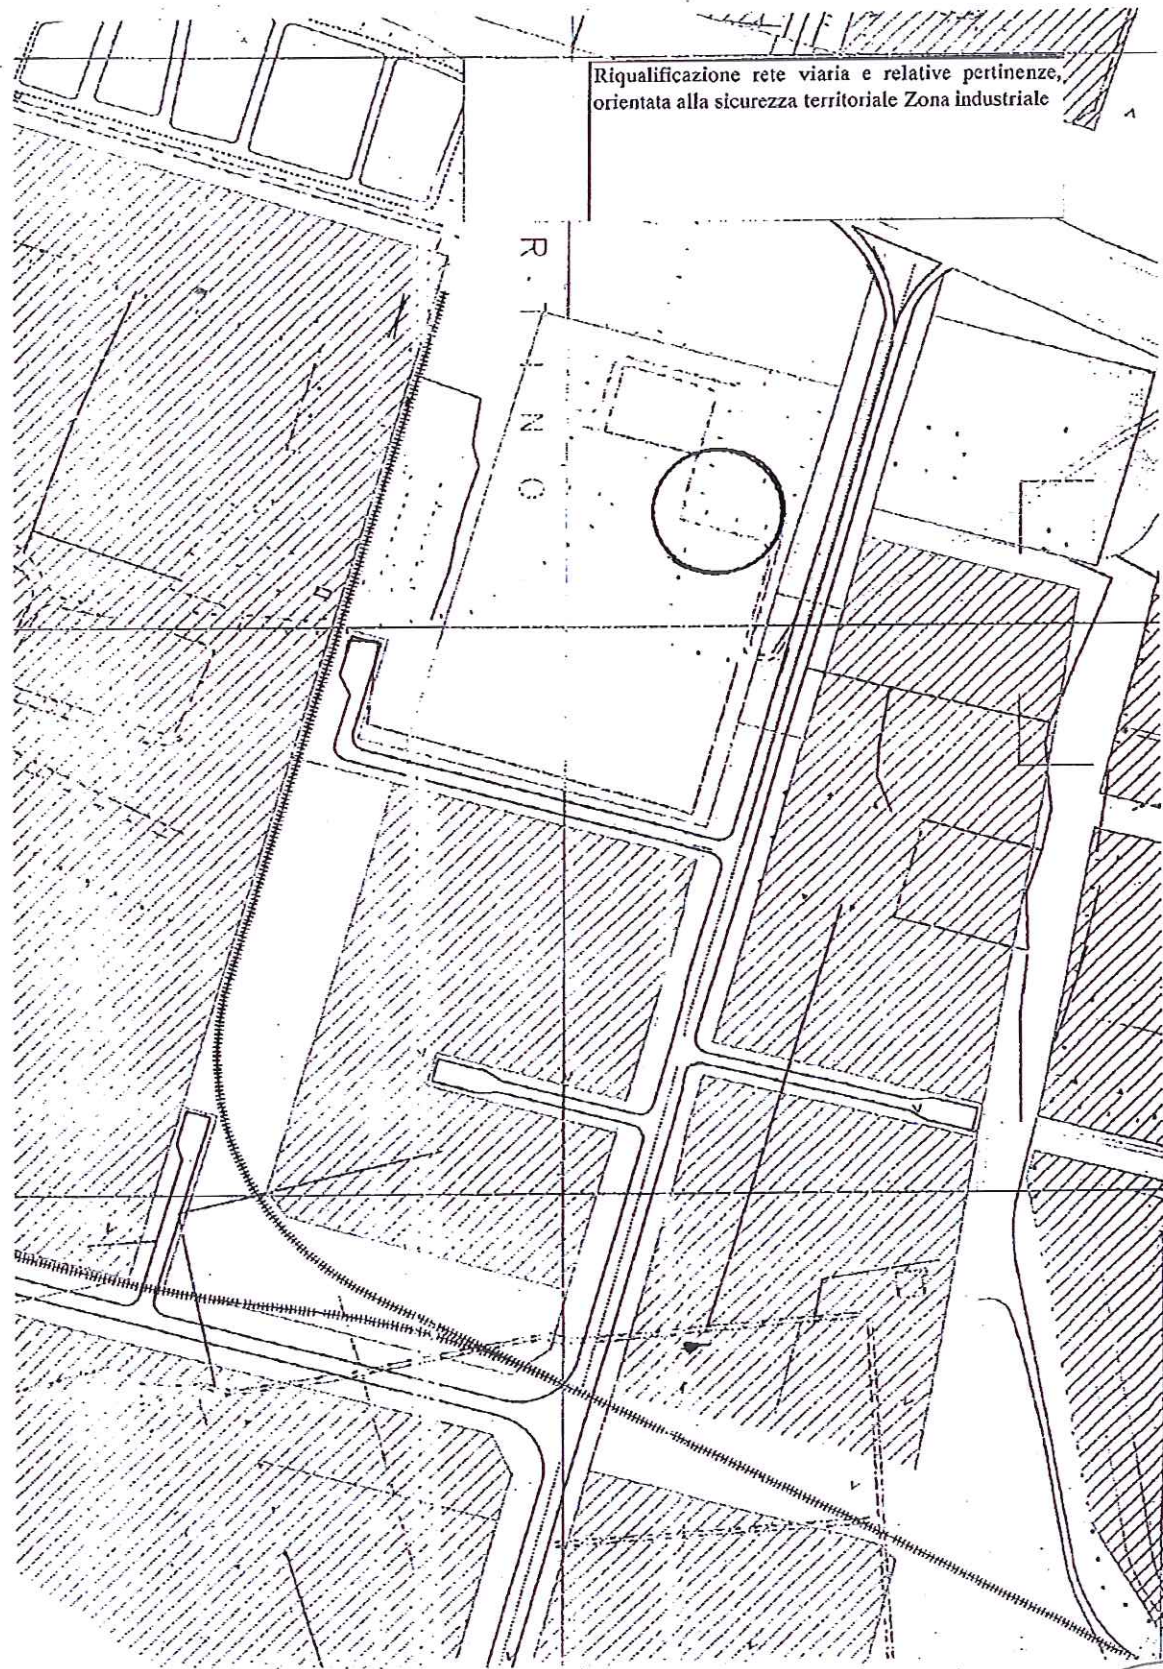


Riqualificazione rete viaria e relative pertinenze,
orientata alla sicurezza territoriale Zona industriale

CATANIA

Riqualificazione della rete viaria e relative pertinenze, orientata alla sicurezza territoriale della zona industriale di Catania

CT004

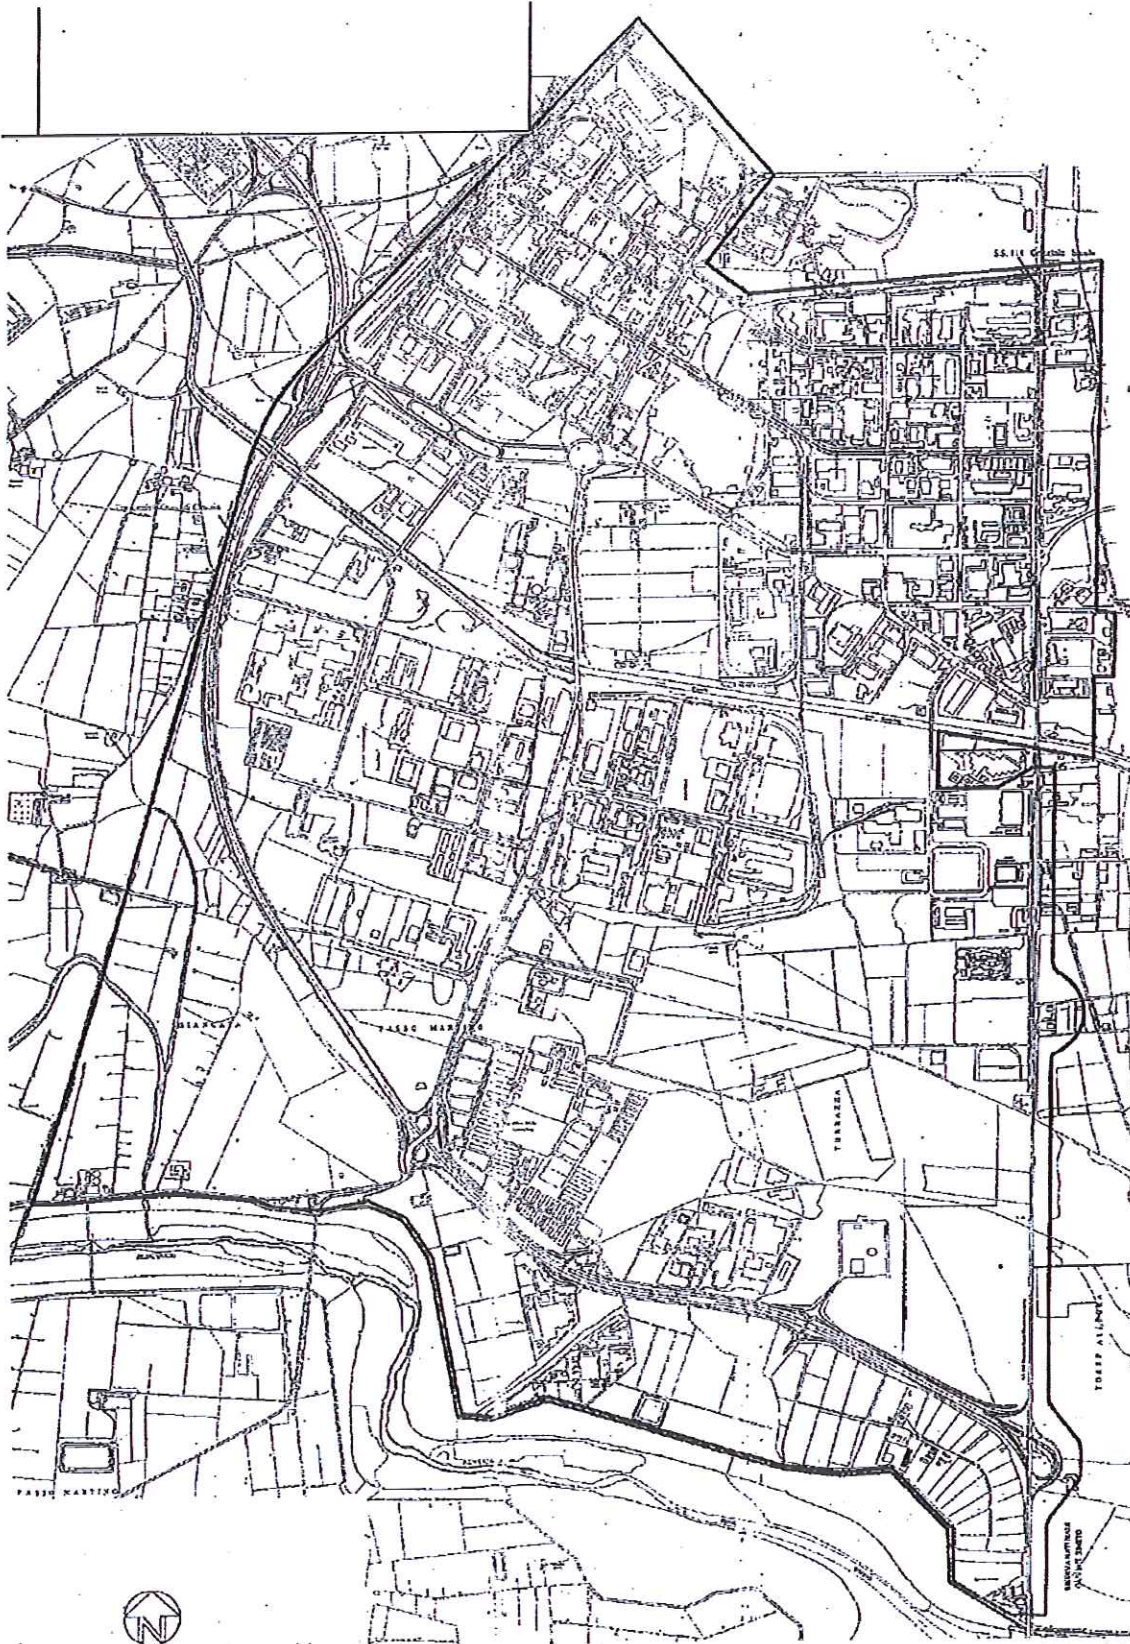


Aerofotogrammetria scala 1:20.000, con indicazione perimetro area industriale

CATANIA

Piano strategico nazionale e di intervento per la mitigazione del rischio idrogeologico, opere di messa in sicurezza
nella zona industriale di Catania

CT005

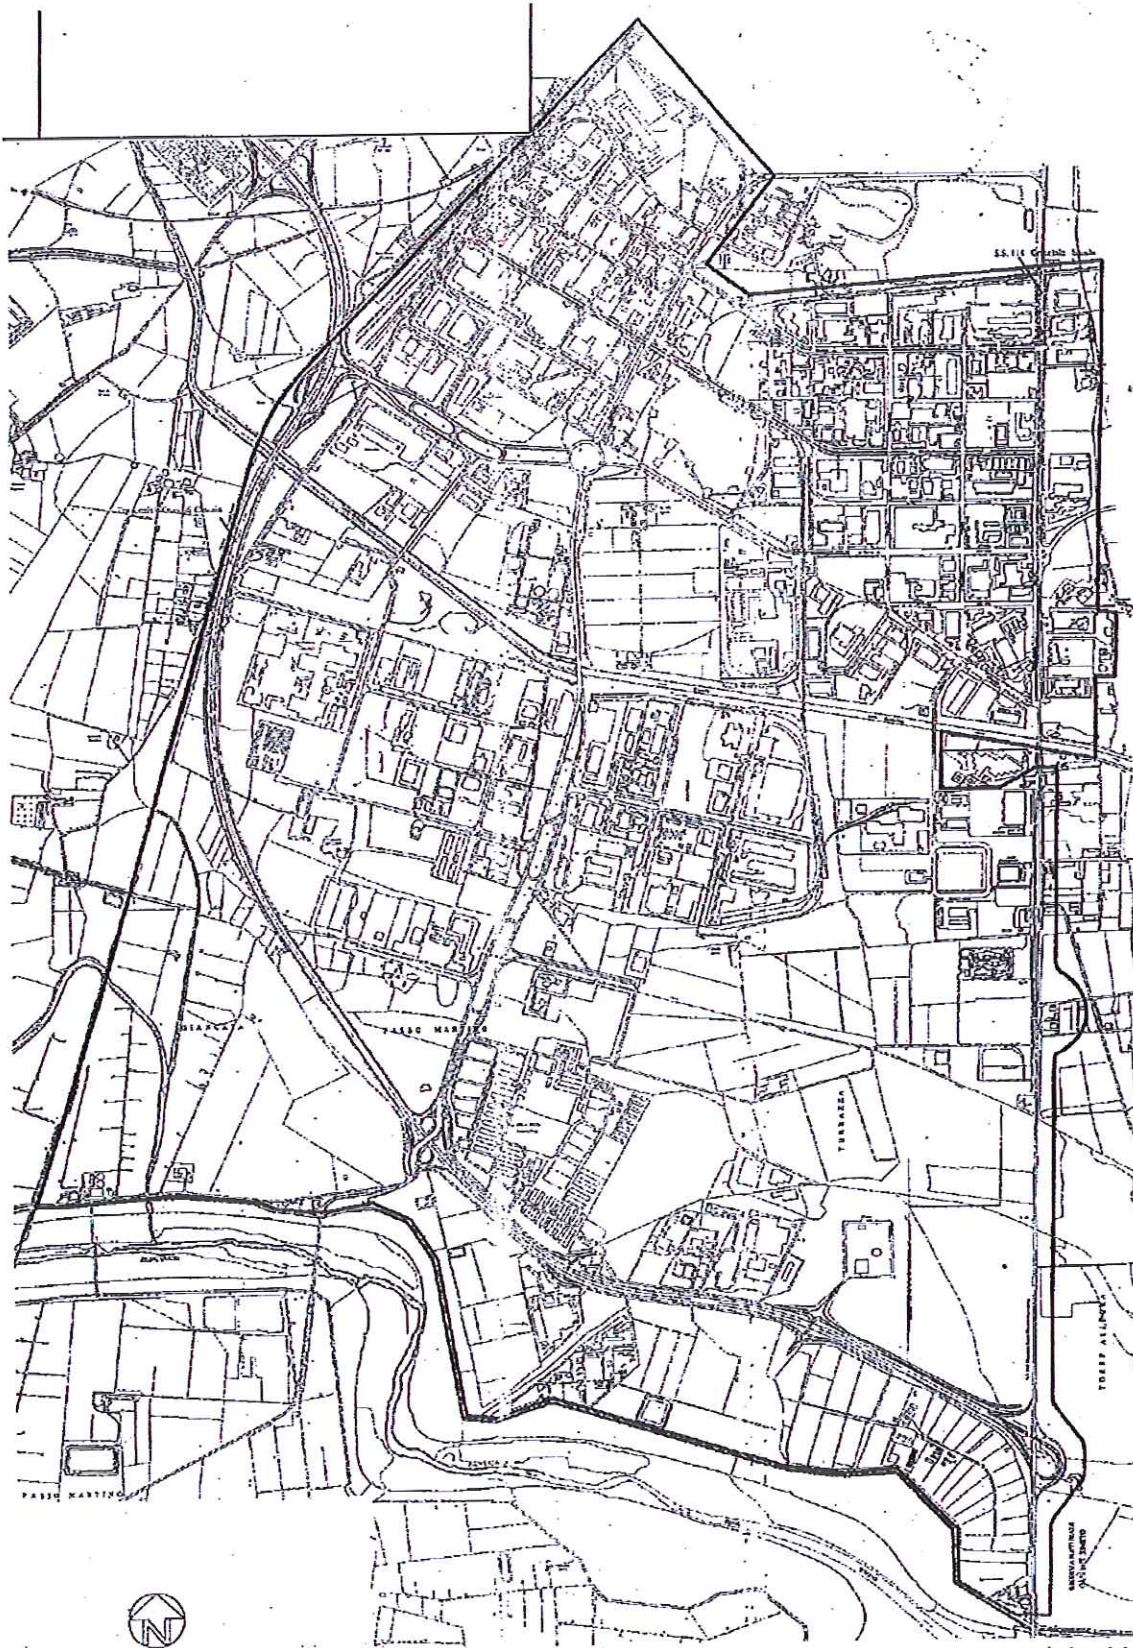


Aerofotogrammetria scala 1:20.000, con indicazione perimetro area industriale

CATANIA

Lavori di ripristino funzionale binari del raccordo base a servizio dell'Agglomerato Industriale di Pantano d'Arce

CT006

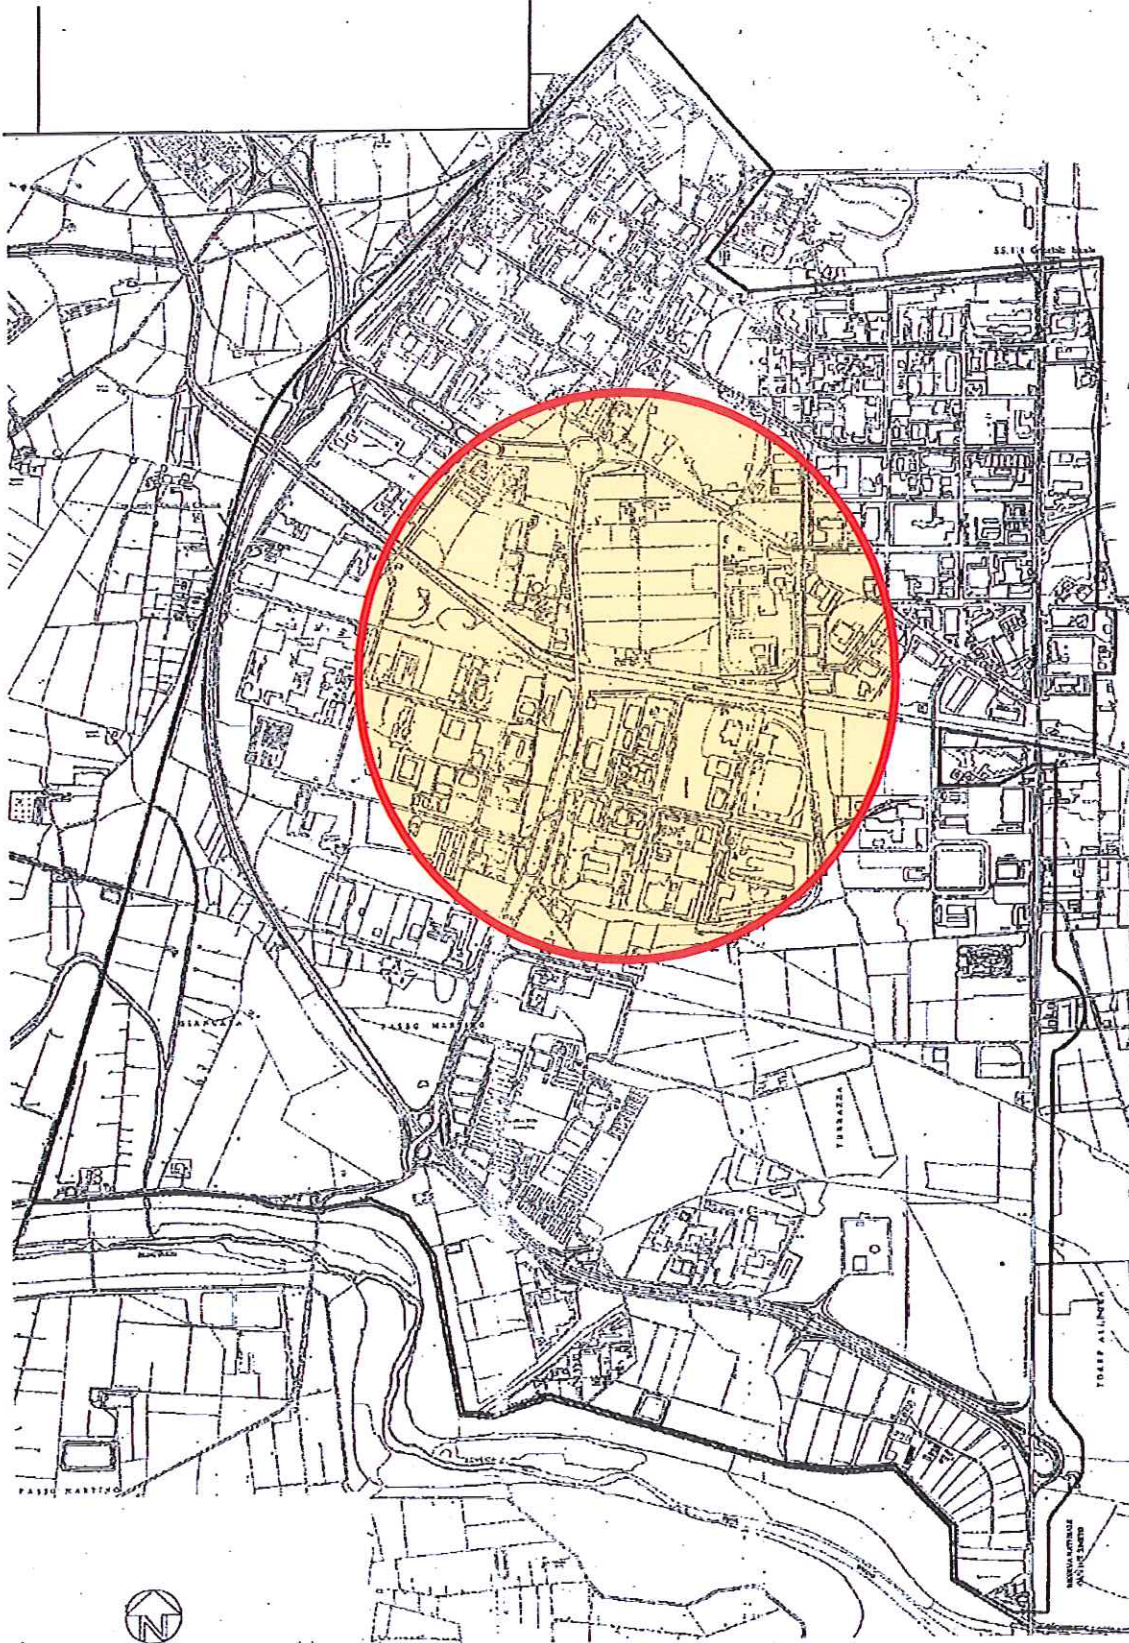


Aerofotogrammetria scala 1:20.000, con indicazione perimetro area industriale

ENNA

Ripristino e manutenzione straordinaria impianto di sollevamento e vasche di accumulo in c/da Ciaramitto 2° stralcio

EN001

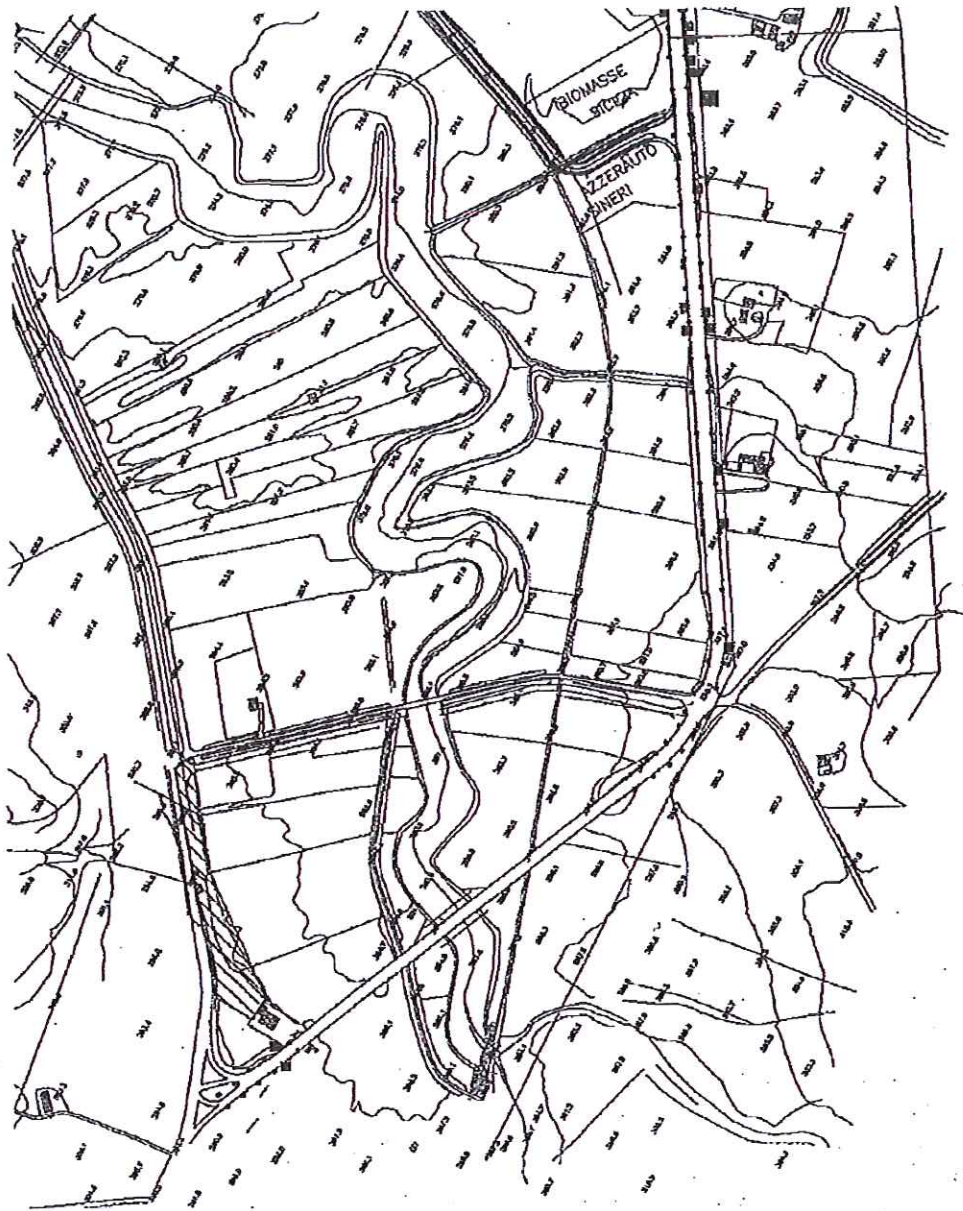

IL RUP: Geom Giuseppe Alessandra



ENNA


Manutenzione straordinaria e potenziamento impianti idrici di adduzione, accumulo e distribuzione, opere connesse e complementari. - 3° stralcio

EN002

IL R.U.P.

Funzionario Direttivo
Cristoforo Bentivegna

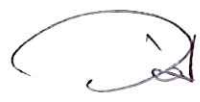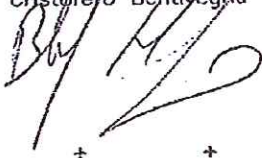

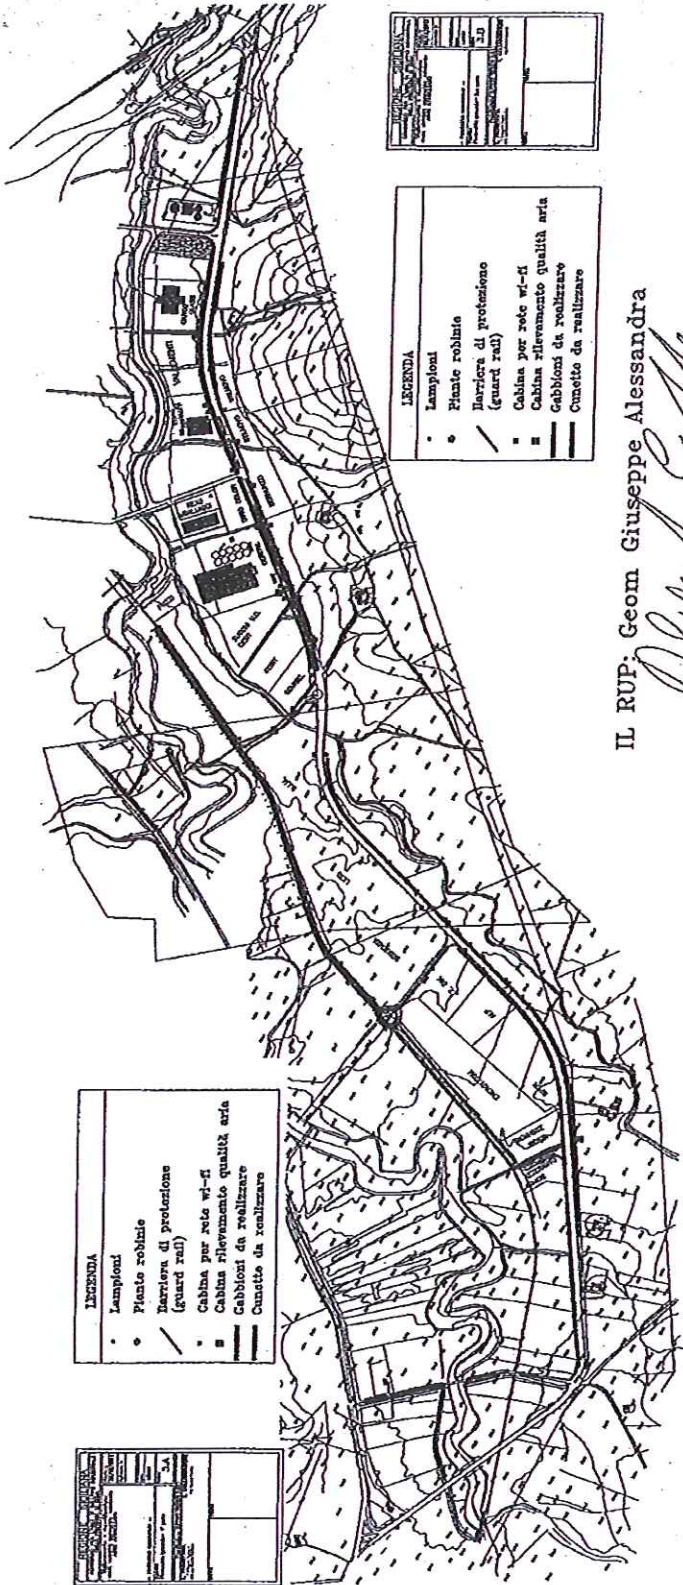


IL RUP: Geom Giuseppe Alessandra


ENNA

Miglioramento e riqualificazione della viabilità consortile esistente. Via Pasquasia

EN004

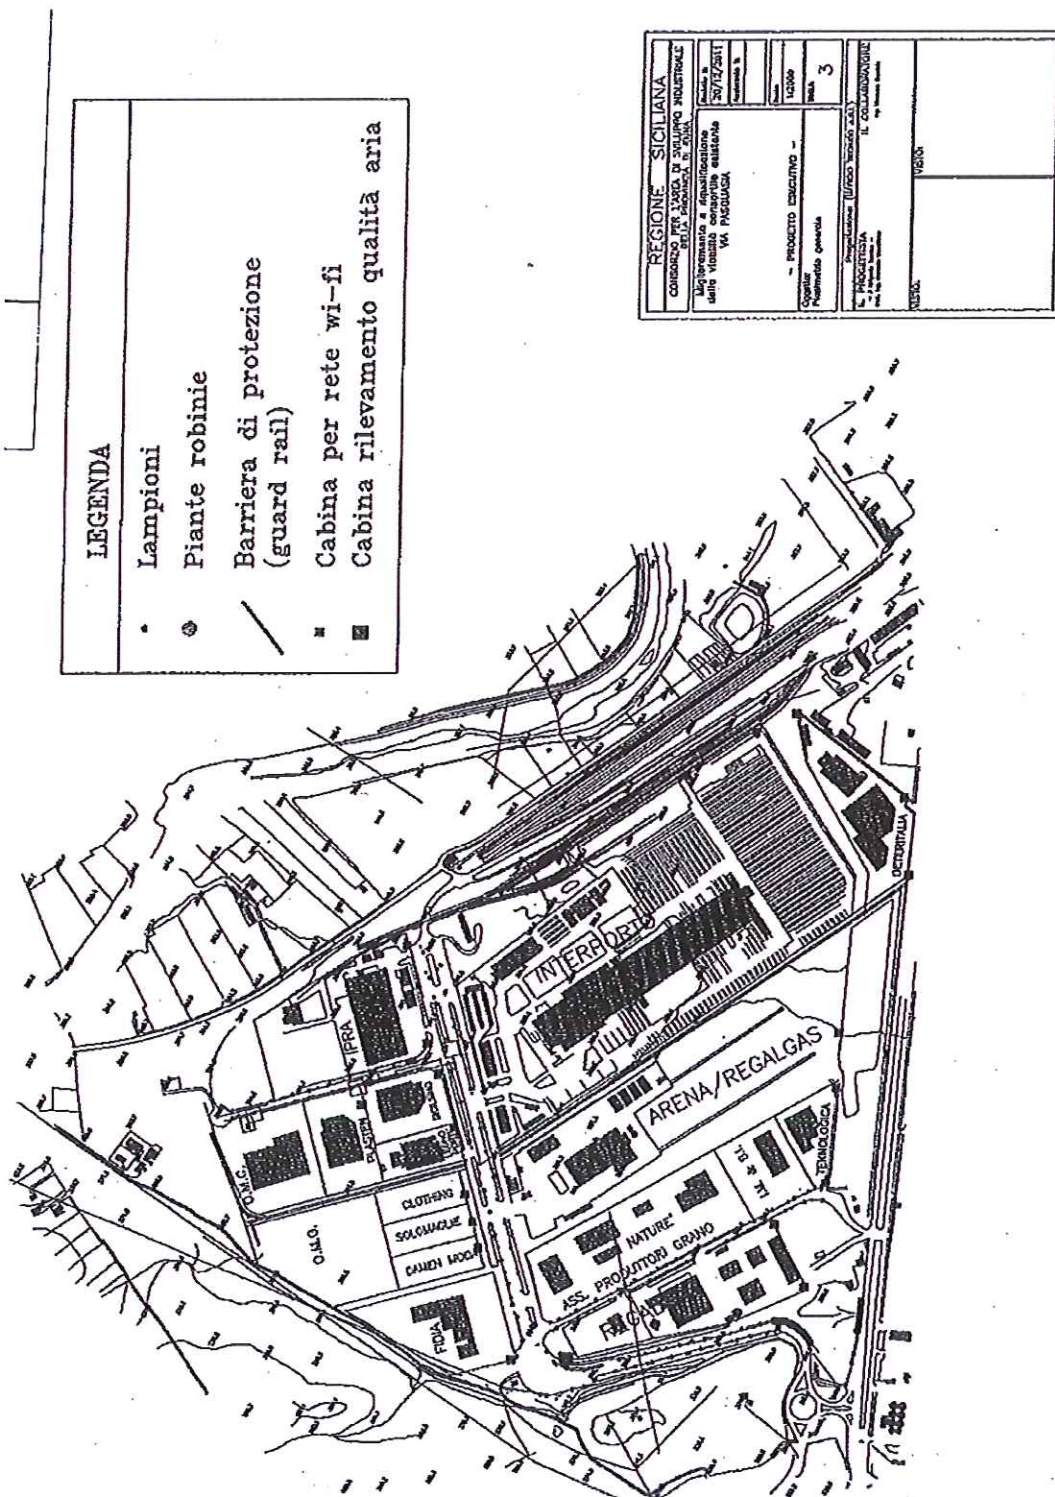

IL RUP: Geom. Giuseppe Alessandria

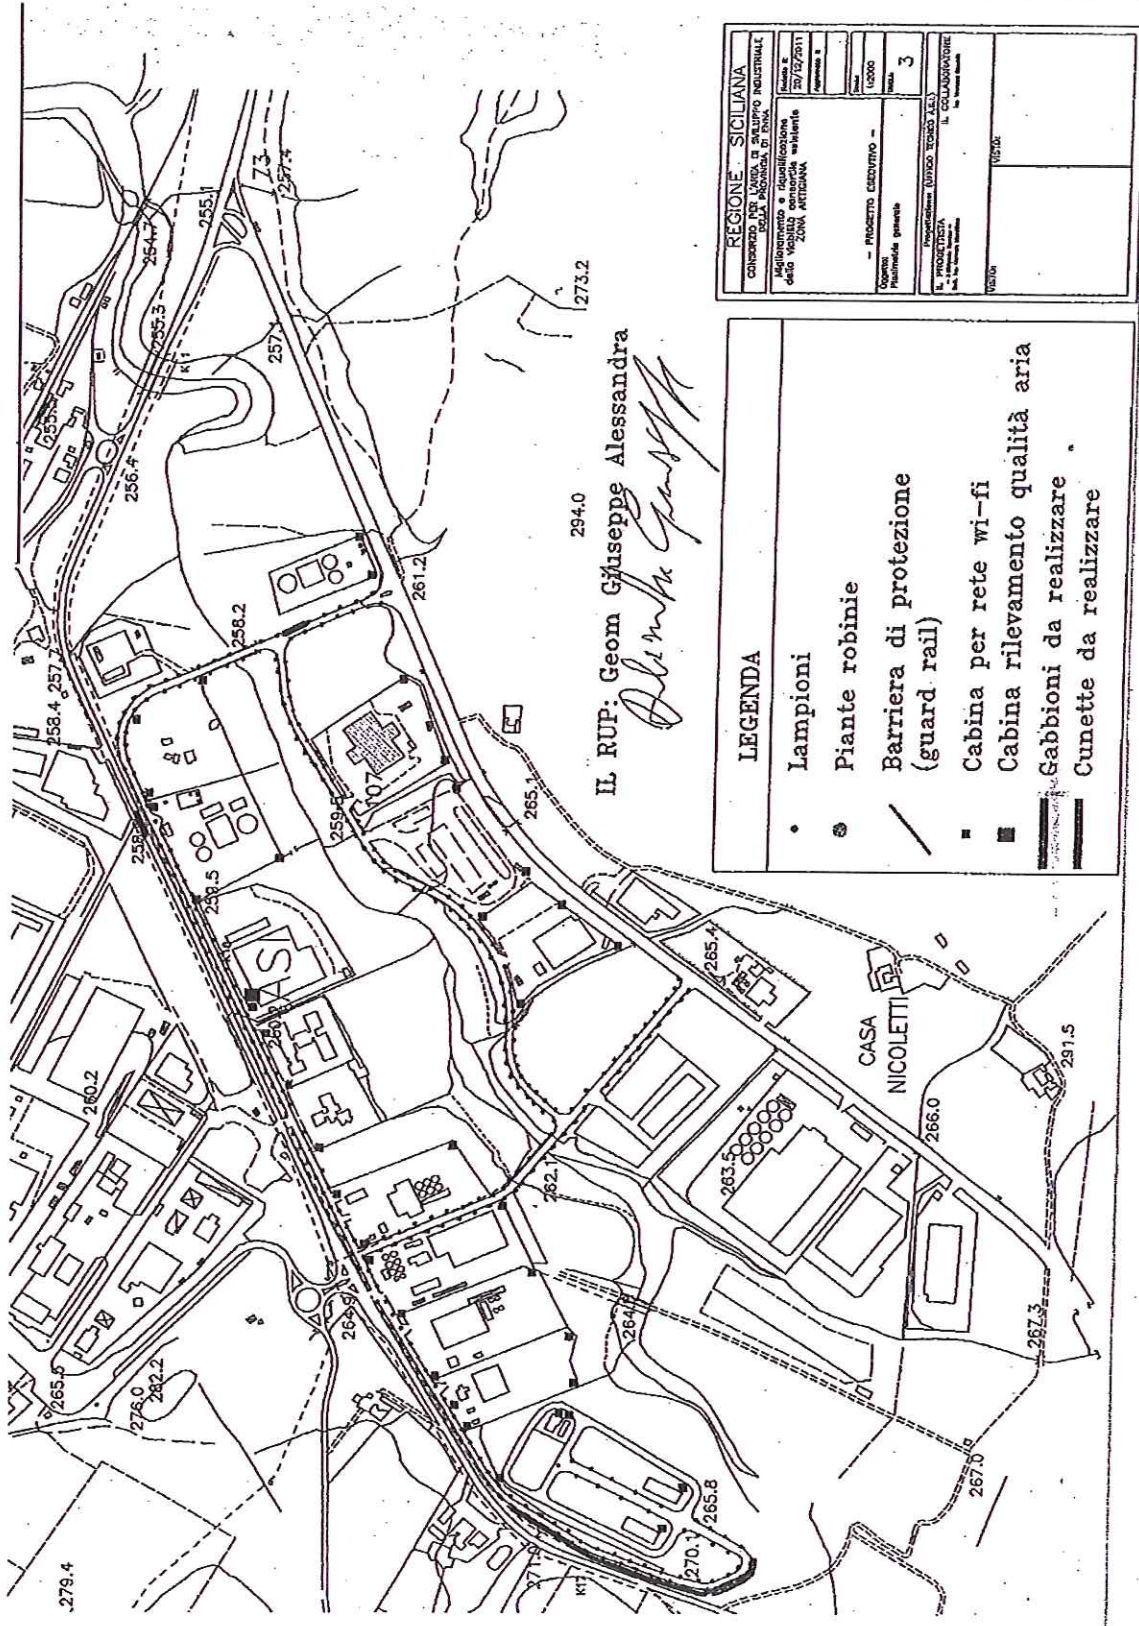


sm

ENNA

Manutenzione viabilità consortile - adeguamento al nuovo codice della strada.


EN006

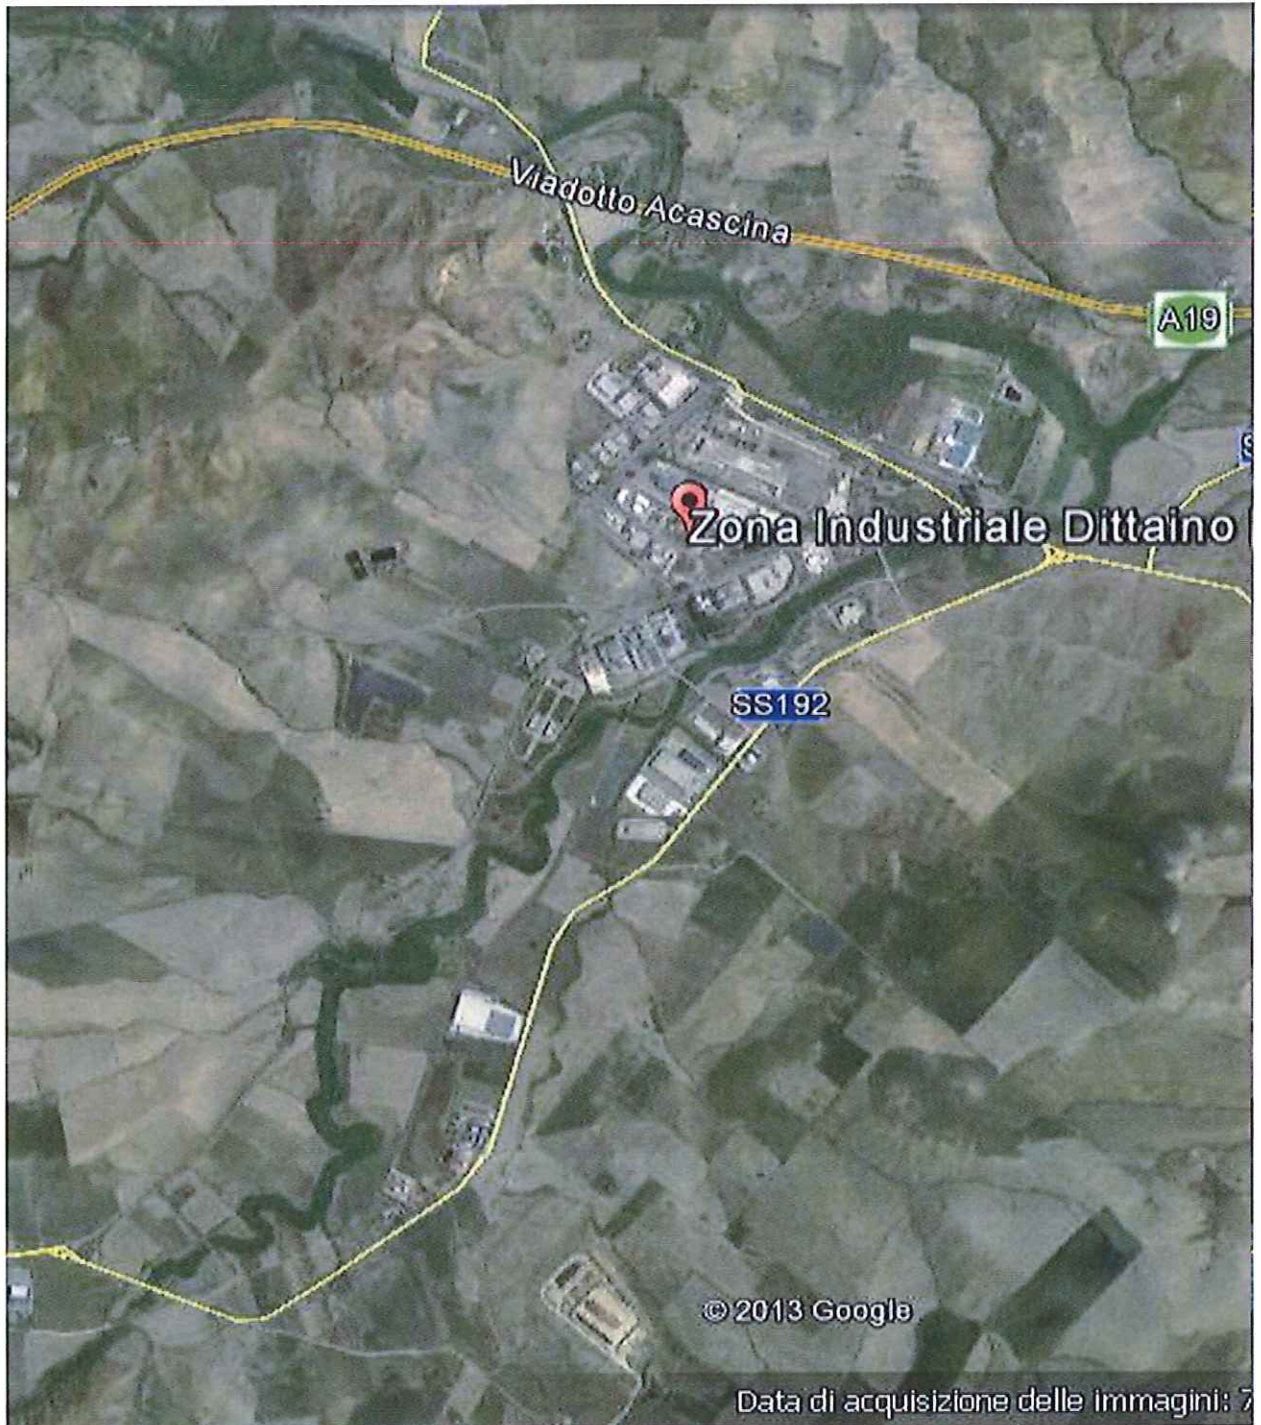

ENNA

Costruzione e ripristino canali acque bianche dell'area industriale del Dittaino


EN007

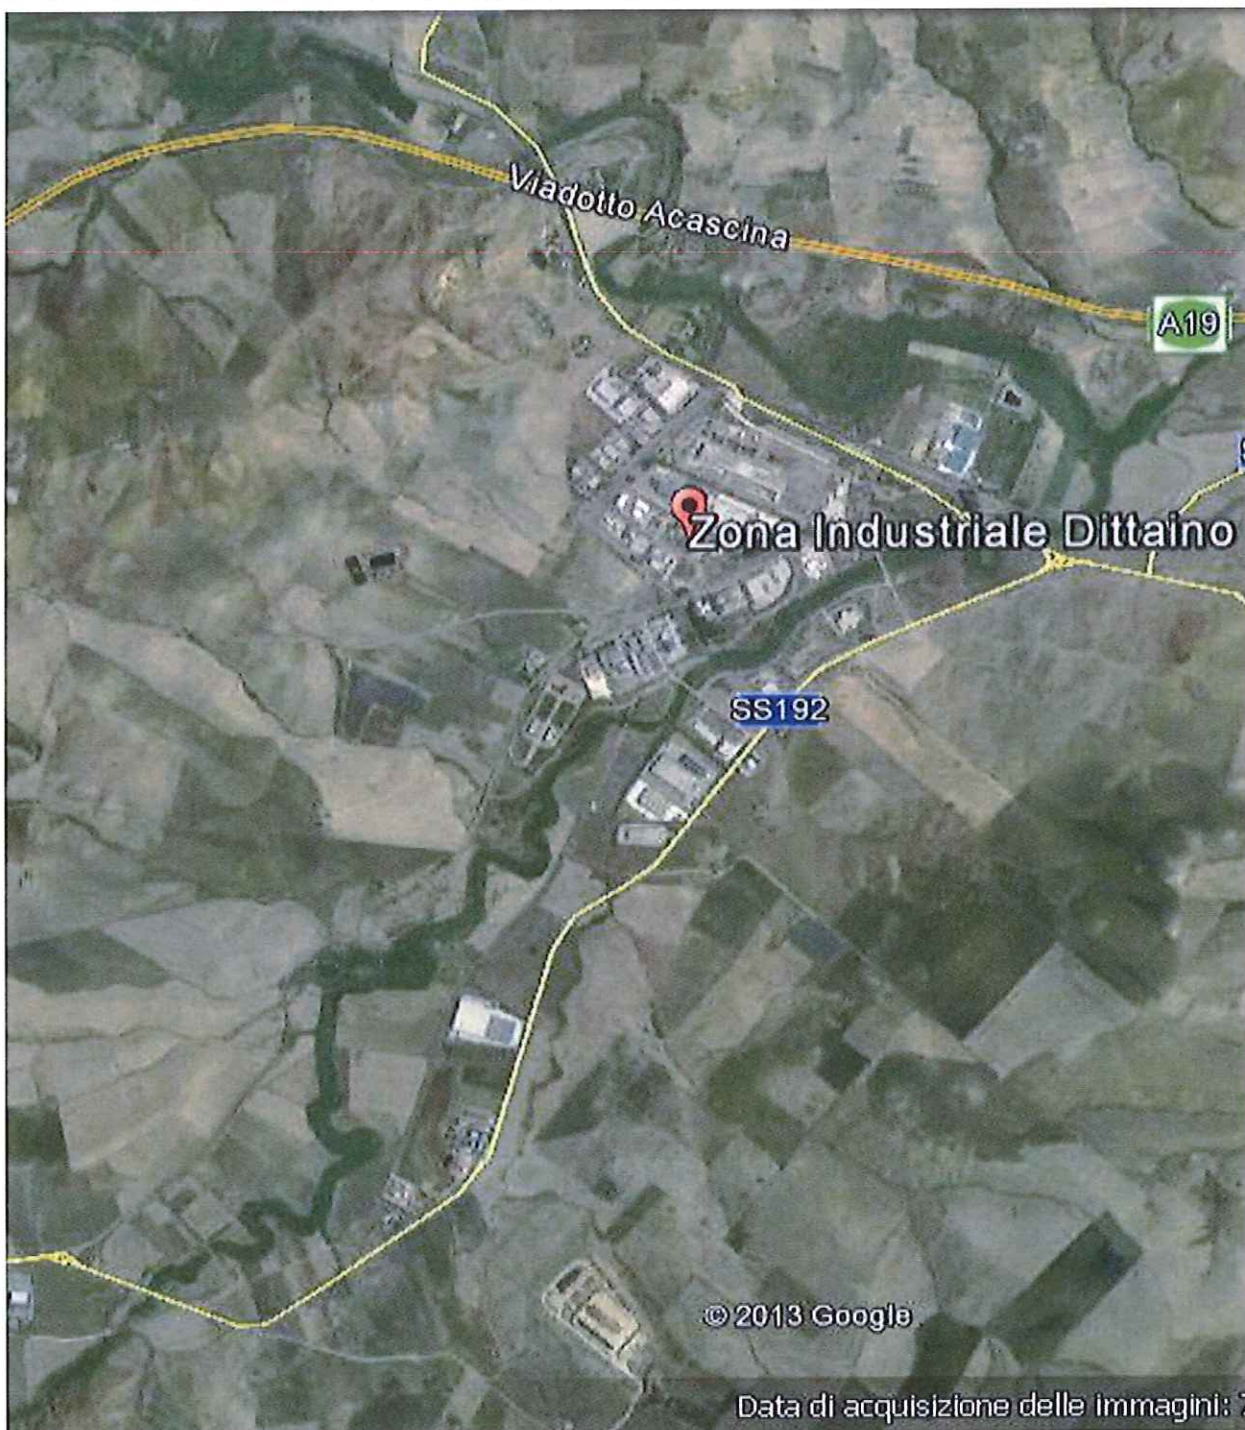

GELA

Opere di videosorveglianza del settore Nord 2 e Nord-Est


GE001

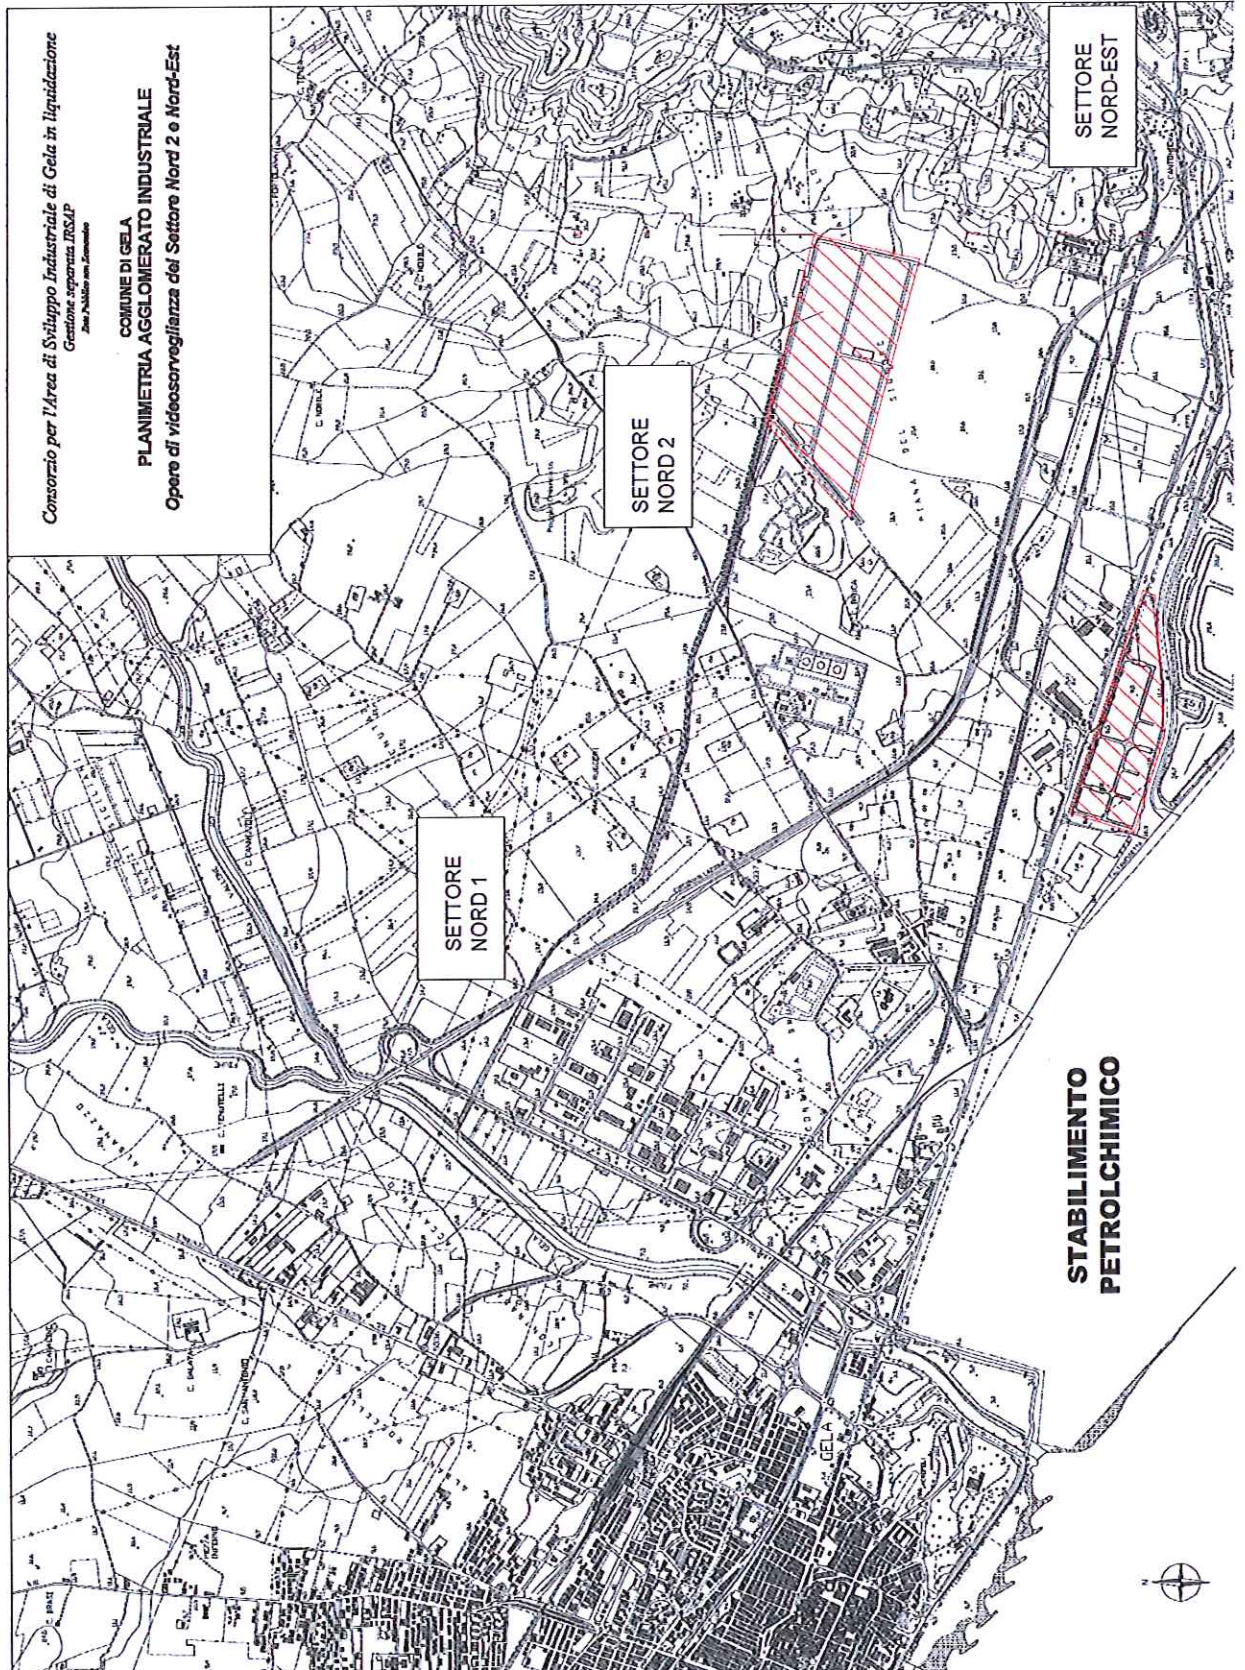

GELA

Manutenzione straordinaria della copertura e compartimentazione dei Rustici Industriali del settore Nord 1


GE002

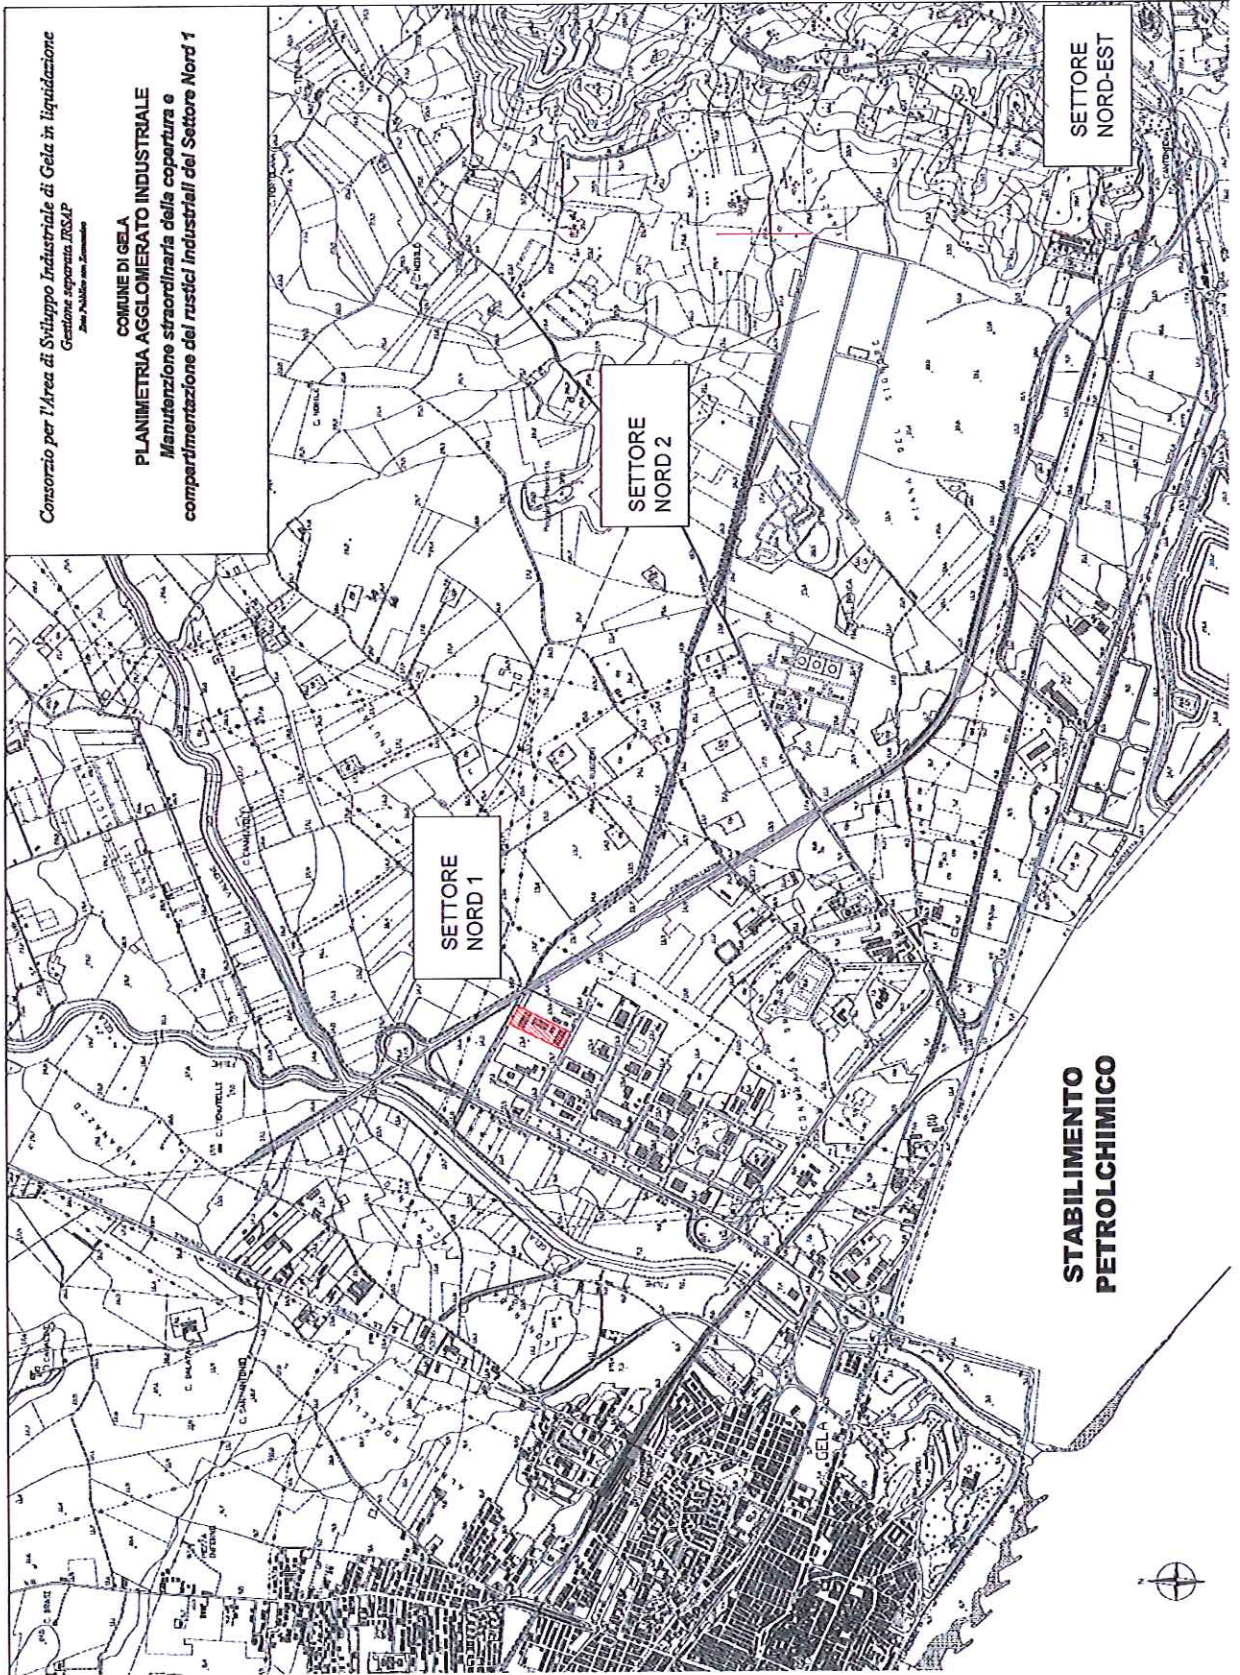

GELA

Realizzazione dei rustici Industriali nell'agglomerato Nord di Gela - Opere di completamento

GE003

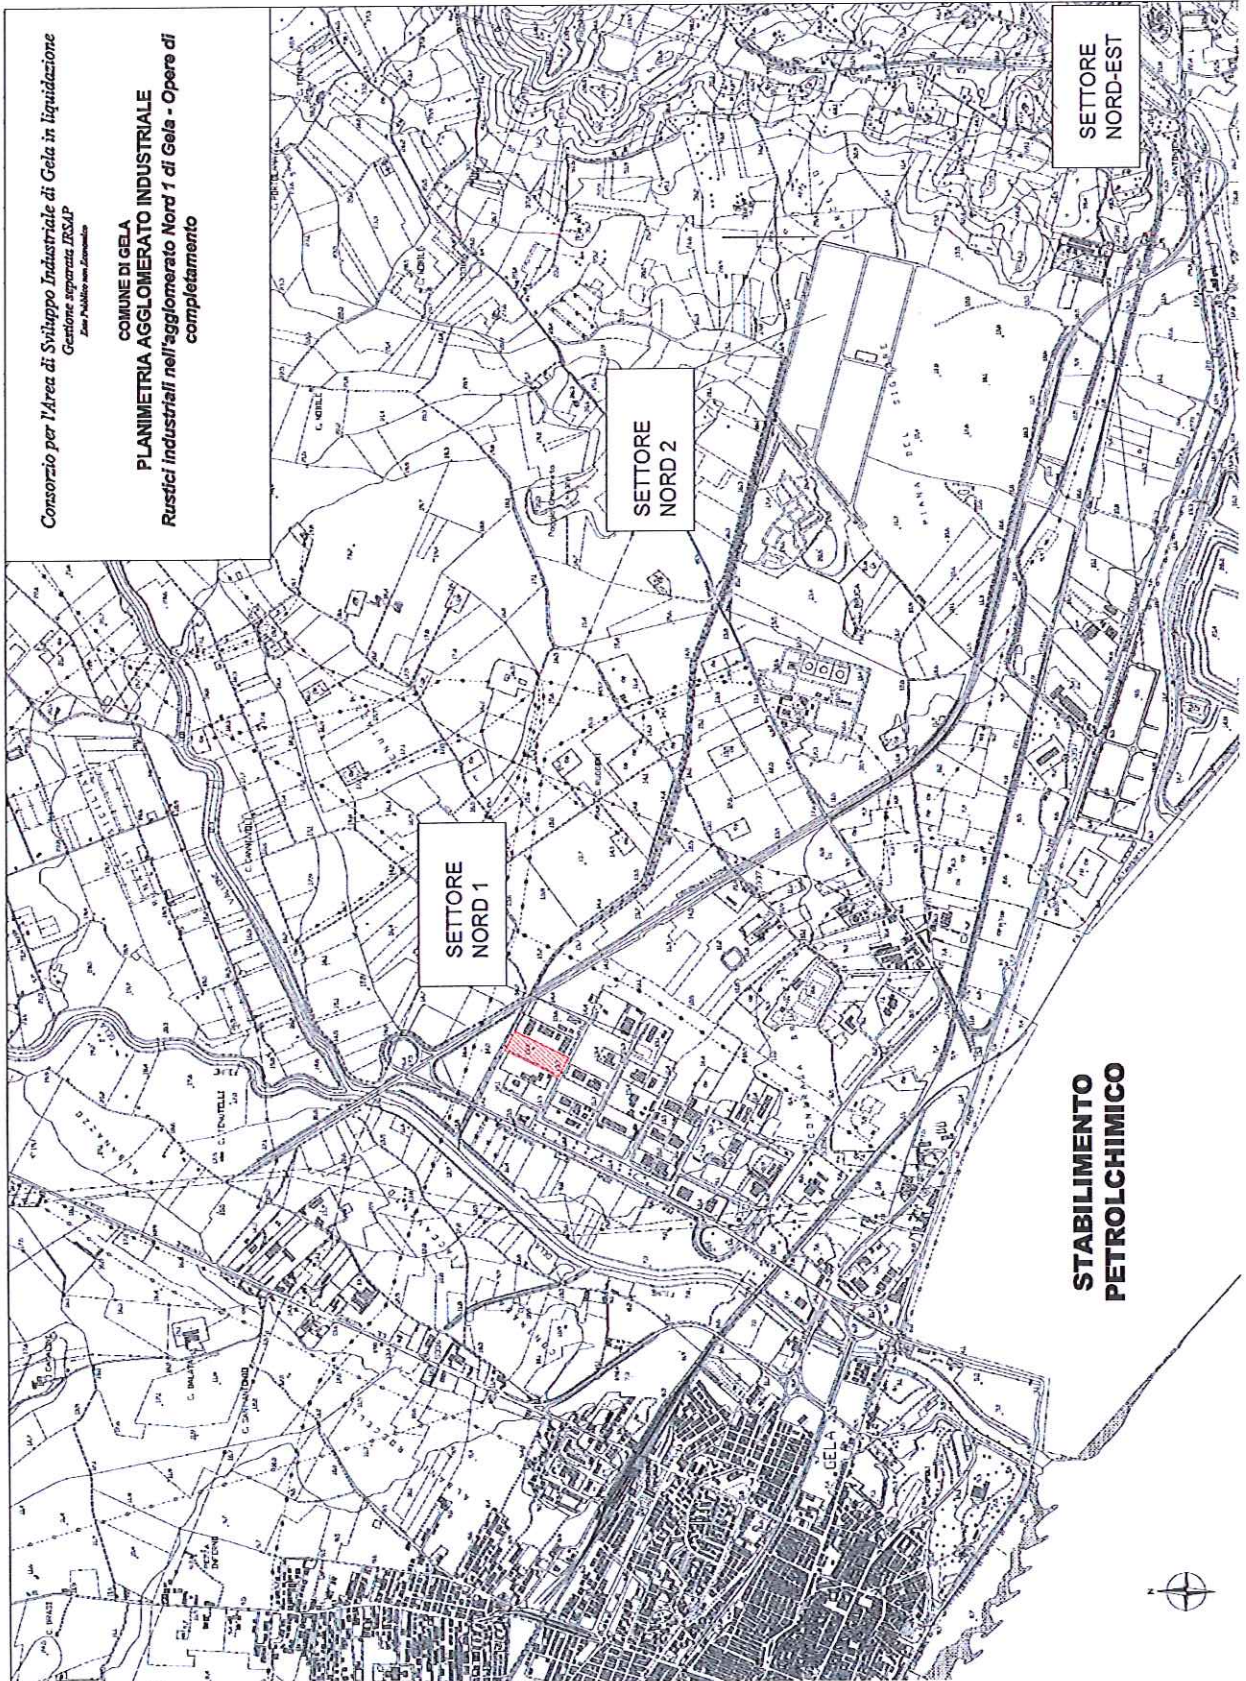


dm

GELA

Opere di ampliamento ed adeguamento finalizzato al risparmio energetico degli impianti di illuminazione dell'agglomerato industriale di Gela

GE004

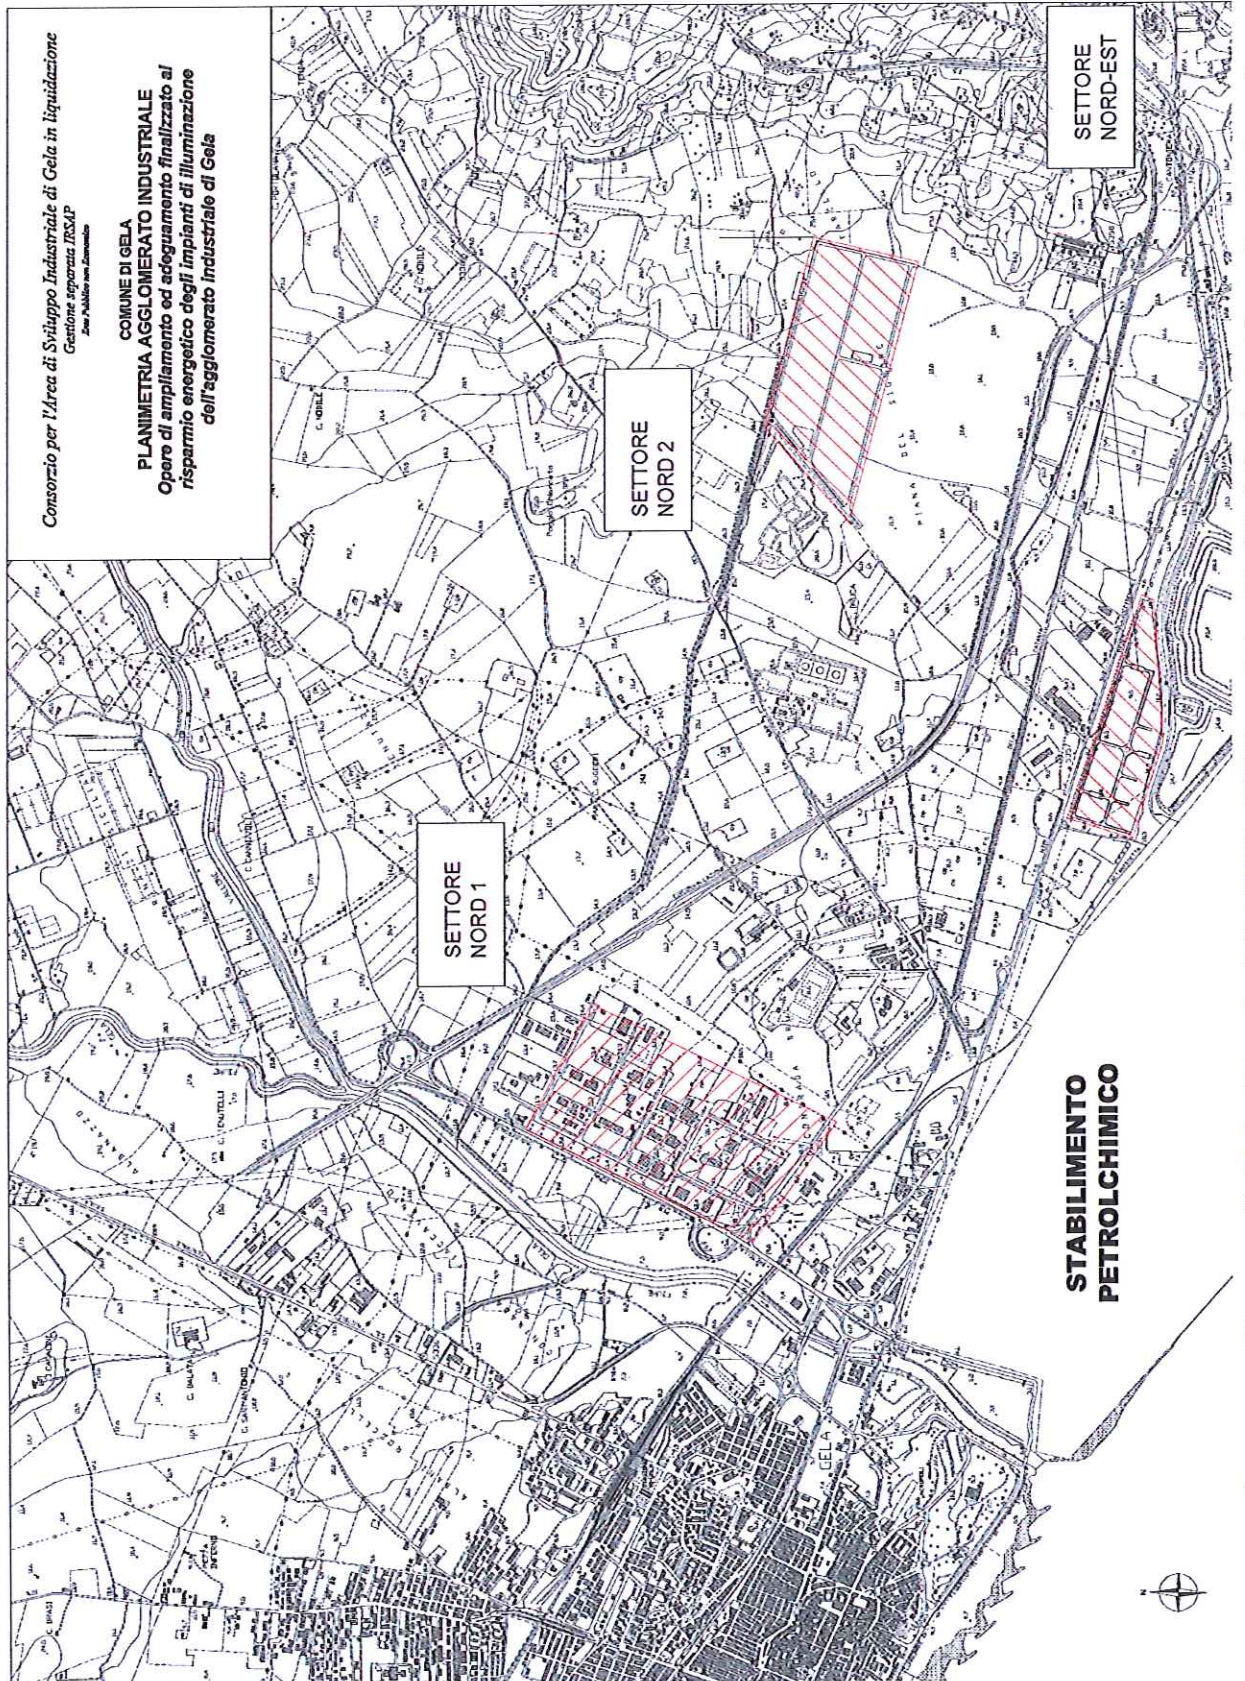


Alu

[Signature]

GELA

Condotta fognaria per il convogliamento dei reflui oleosi provenienti dall'area industriale di Gela all'Impianto TAS della raffineria di Gela

GE005

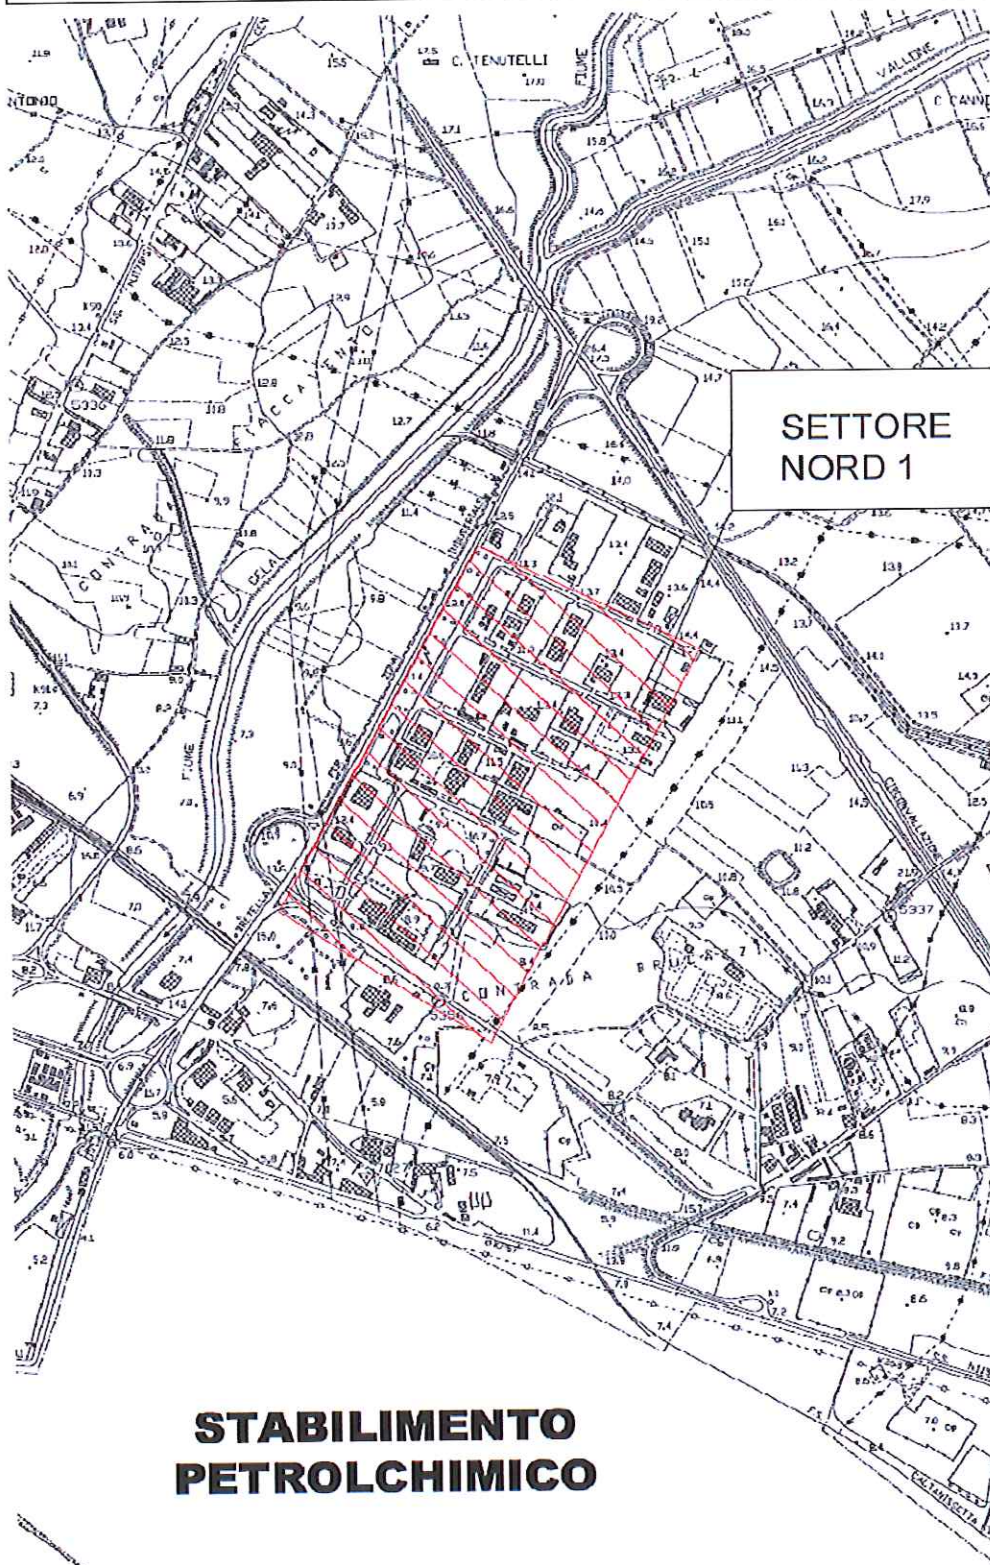


MESSINA

Riqualificazione e messa in sicurezza dell'asse viario dell'agglomerato industriale di Milazzo Giammoro

ME001

Riqualificazione e messa in
sicurezza dell'asse viario
dell'agglomerato industriale di
Milazzo Giammoro

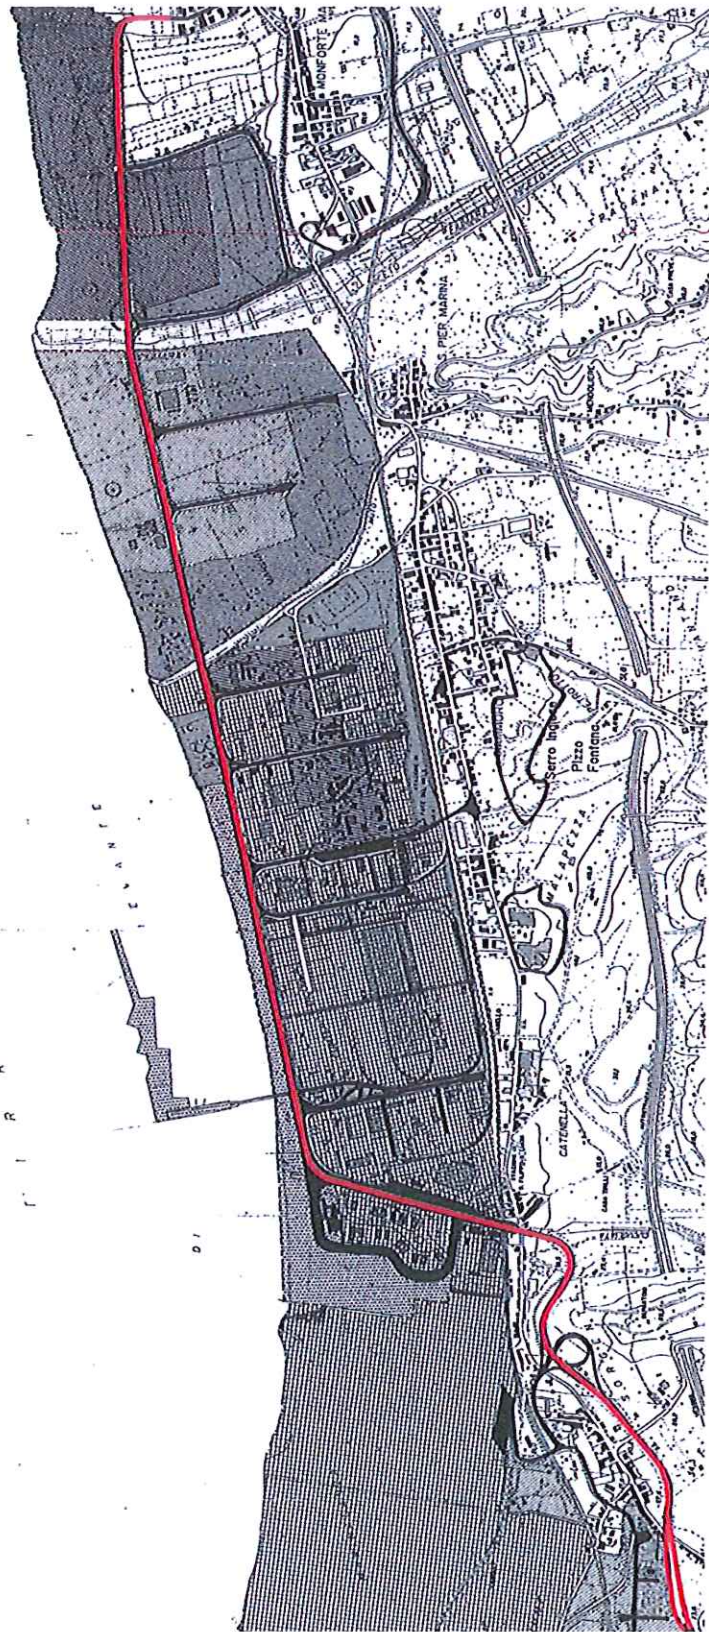

MESSINA

Realizzazione asse viario di collegamento tra la Z.I. c.da Archi ricadente nel comune di San Filippo del Mela e l'asse viario ricadente nel comune di Milazzo

ME002

Aerofotogrammetria

Realizzazione asse viario di collegamento tra la zona industriale di c/da Archi, ricadente nel comune di San Filippo del Mela e l'asse viario ricadente nel comune di Milazzo

600040 SAN FILIPPO DEL MELA



Asse di collegamento




Handwritten signatures and initials.

MESSINA

Completamento delle opere di urbanizzazione dell'asse viario dell'agglomerato industriale di San Pier Niceto

ME003

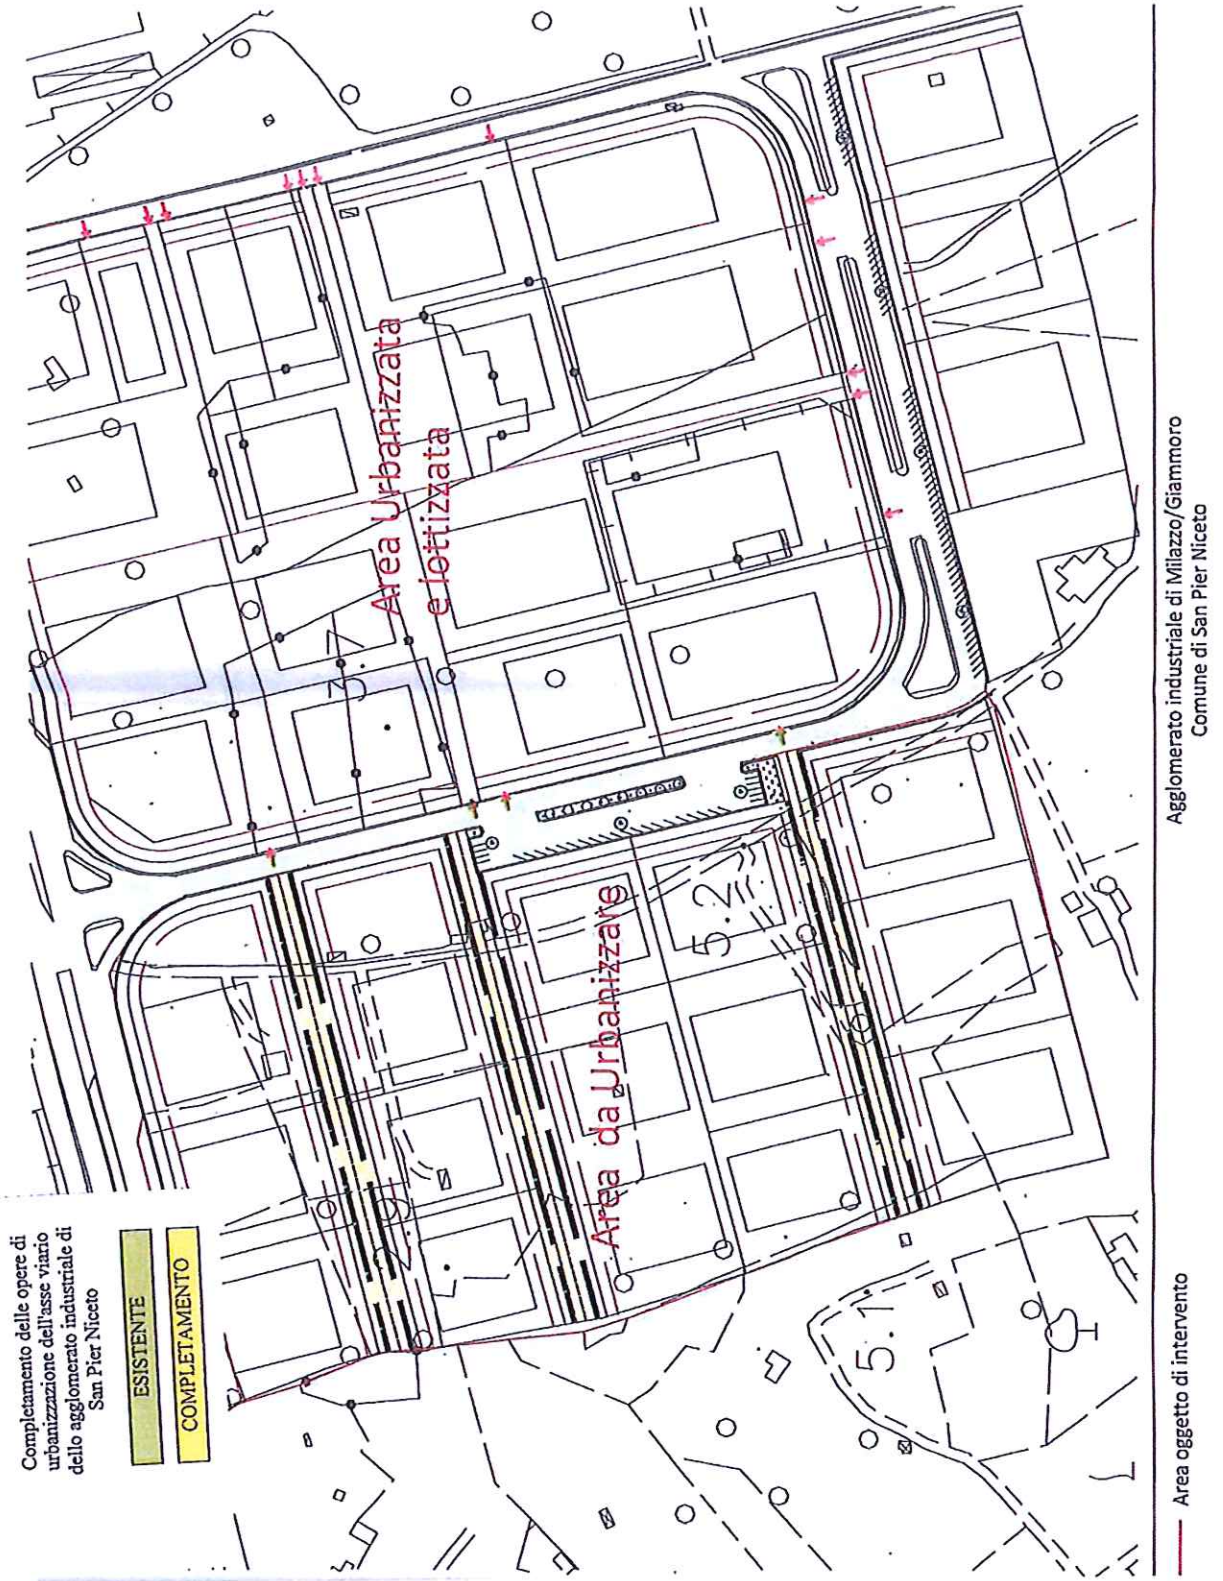


Handwritten signatures and initials.

MESSINA

Realizzazione urbanizzazione primaria agglomerato industriale di Patti

ME004

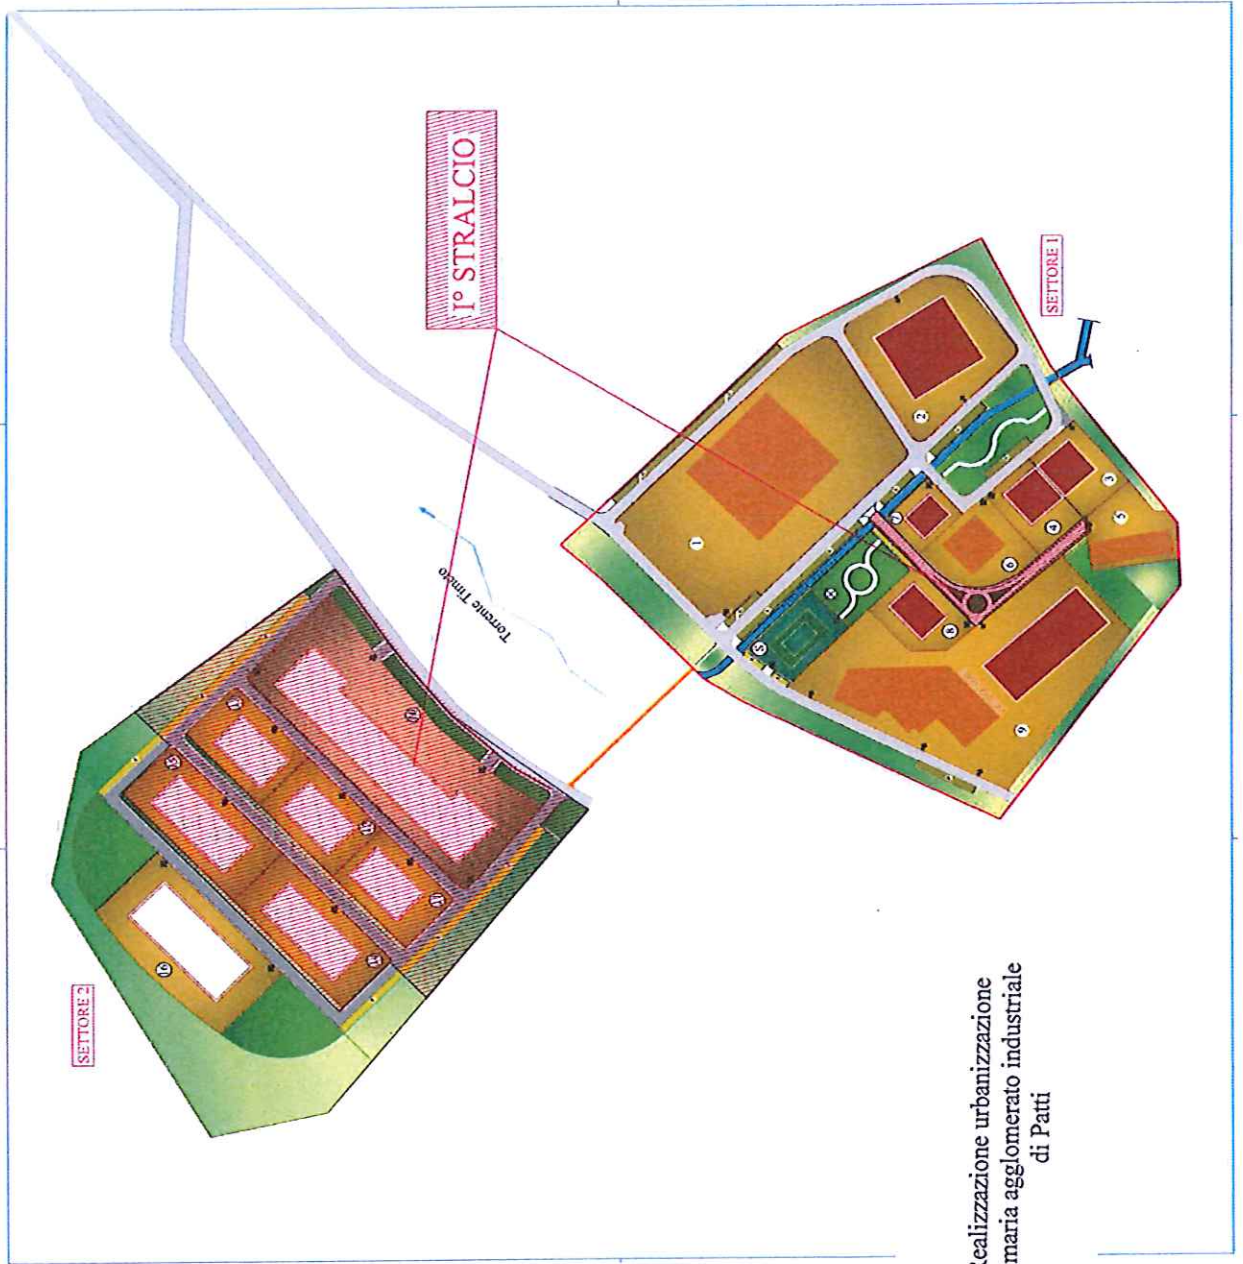


Realizzazione urbanizzazione
primaria agglomerato industriale
di Patti

PALERMO

Impianto di videosorveglianza e trasmissione dati nell'agglomerato industriale di Carini

PA001

IMPIANTO DI VIDEOSORVEGLIANZA E TRASMISSIONE DATI
NELL'AGGLOMERATO INDUSTRIALE DI CARINI

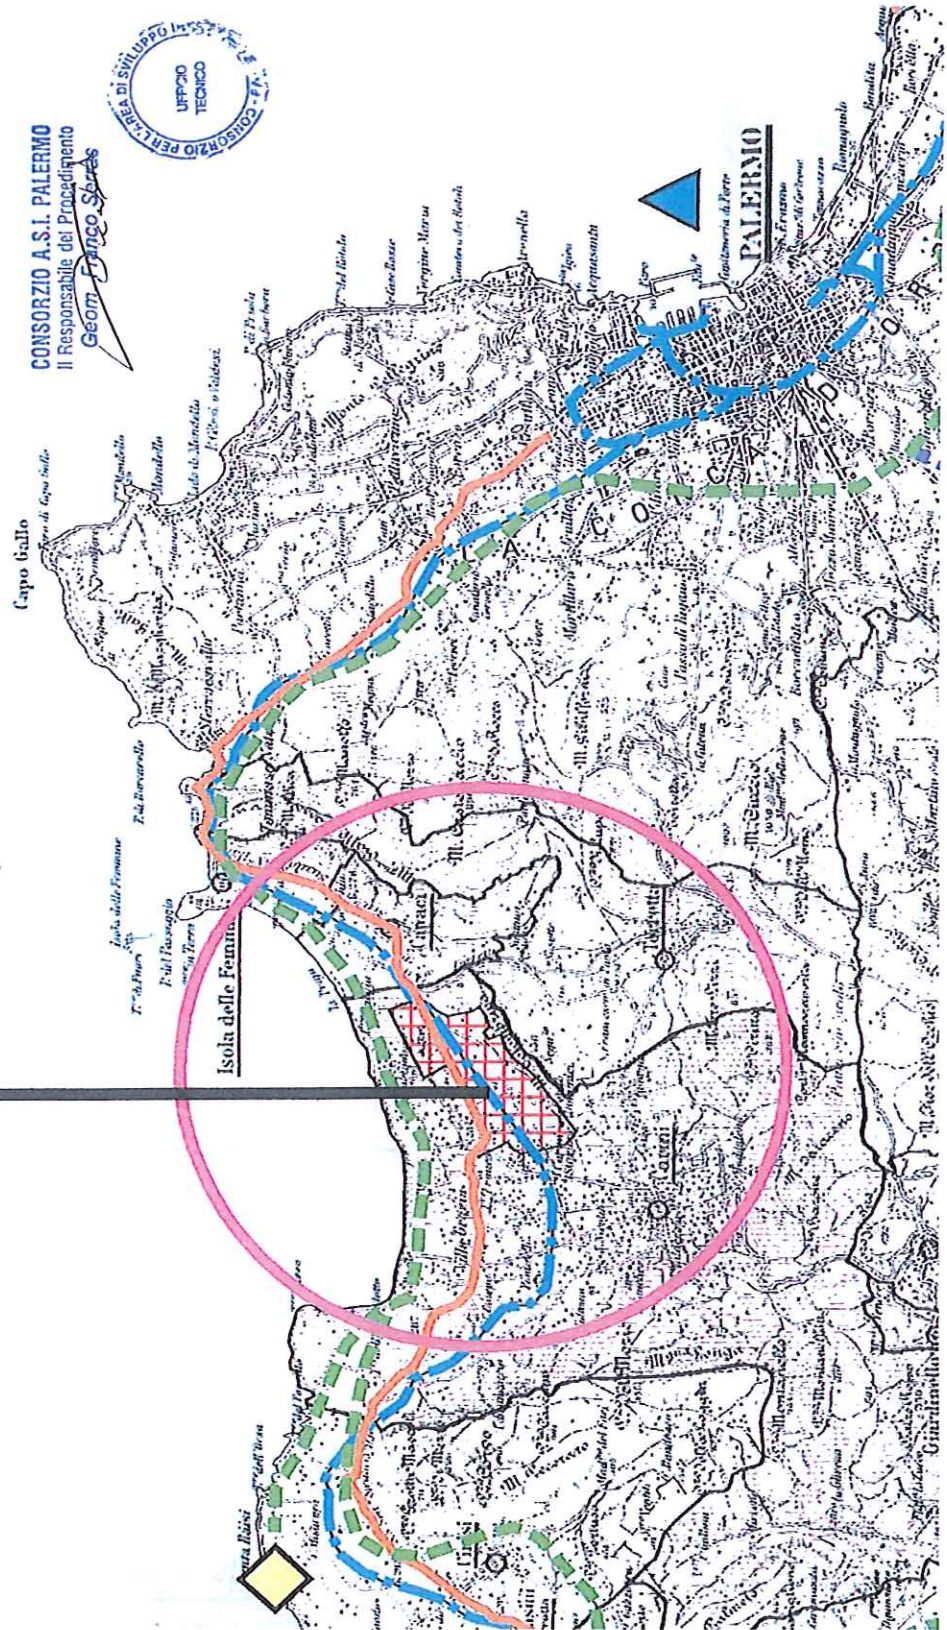


Handwritten signatures and initials.

PA002

IMPIANTO DI VIDEOSORVEGLIANZA E TRASMISSIONE DATI
PER L'AGGLOMERATO INDUSTRIALE DI TERMINI IMERESE

CONSORZIO A.S.I. PALERMO
il Responsabile del Procedimento

GeoM
GeoM Systems

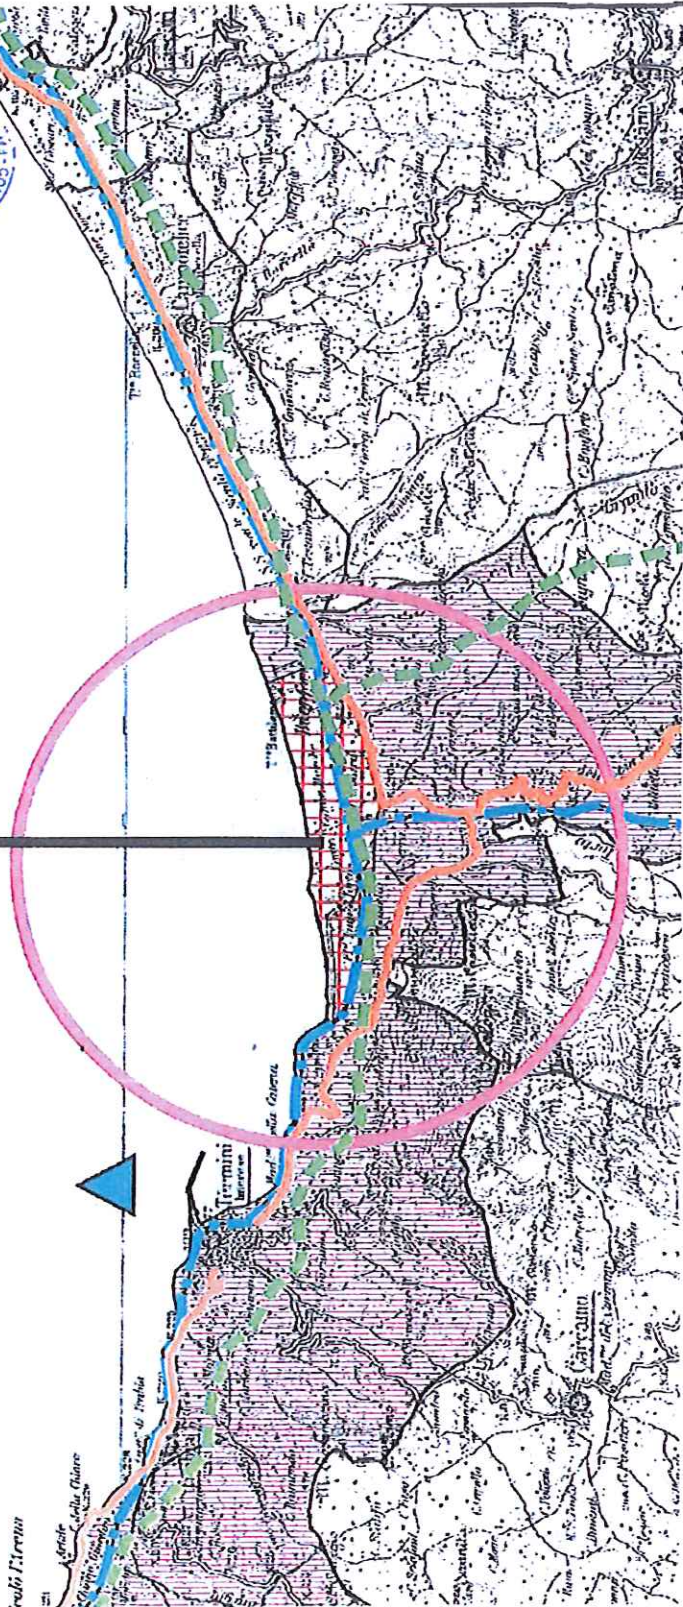


mjm

PALERMO

Opere di urbanizzazione primaria nelle aree di II fase dell'agglomerato industriale di Termini Imerese

PA003

Opere di urbanizzazione primaria nelle aree di II fase dell'agglomerato industriale di Termini Imerese

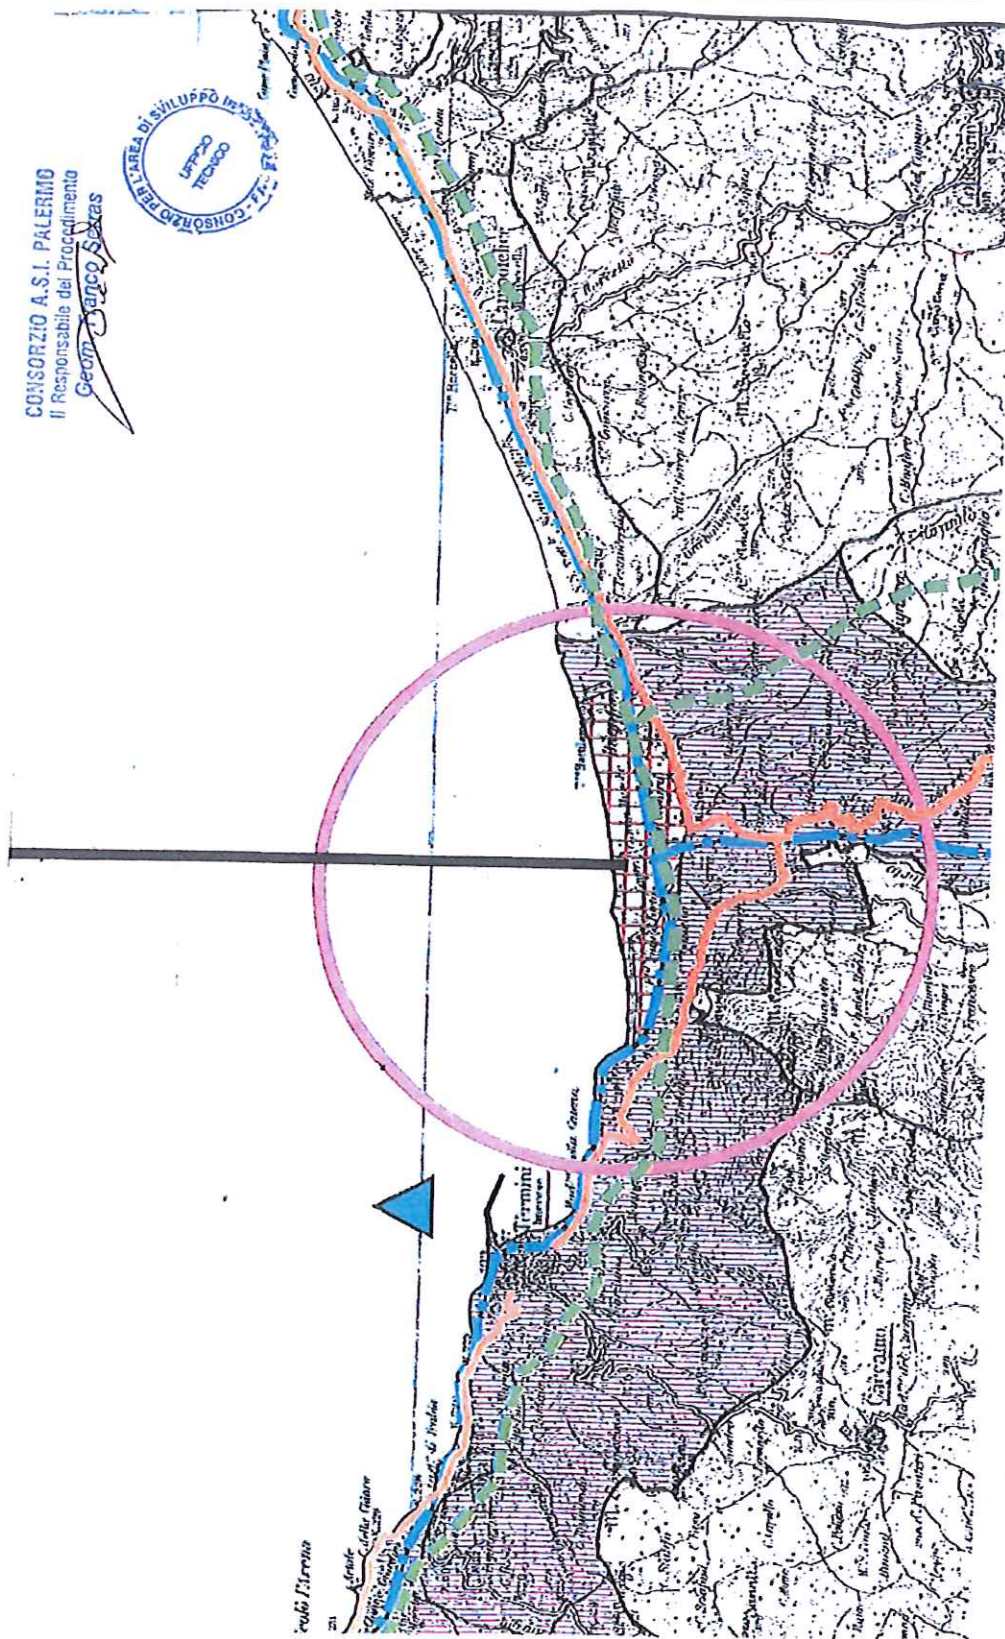


in pu

PALERMO

Opere di urbanizzazione a servizio dell'area di terza fase nell'aggl.to Ind.le di Termini Imerese - Zona tra c.da Molarà e la stazione di Fiumetorto - Completamento - 1° S.F. - Collegamento area industriale III fase con la Strada Statale 113.

PA004

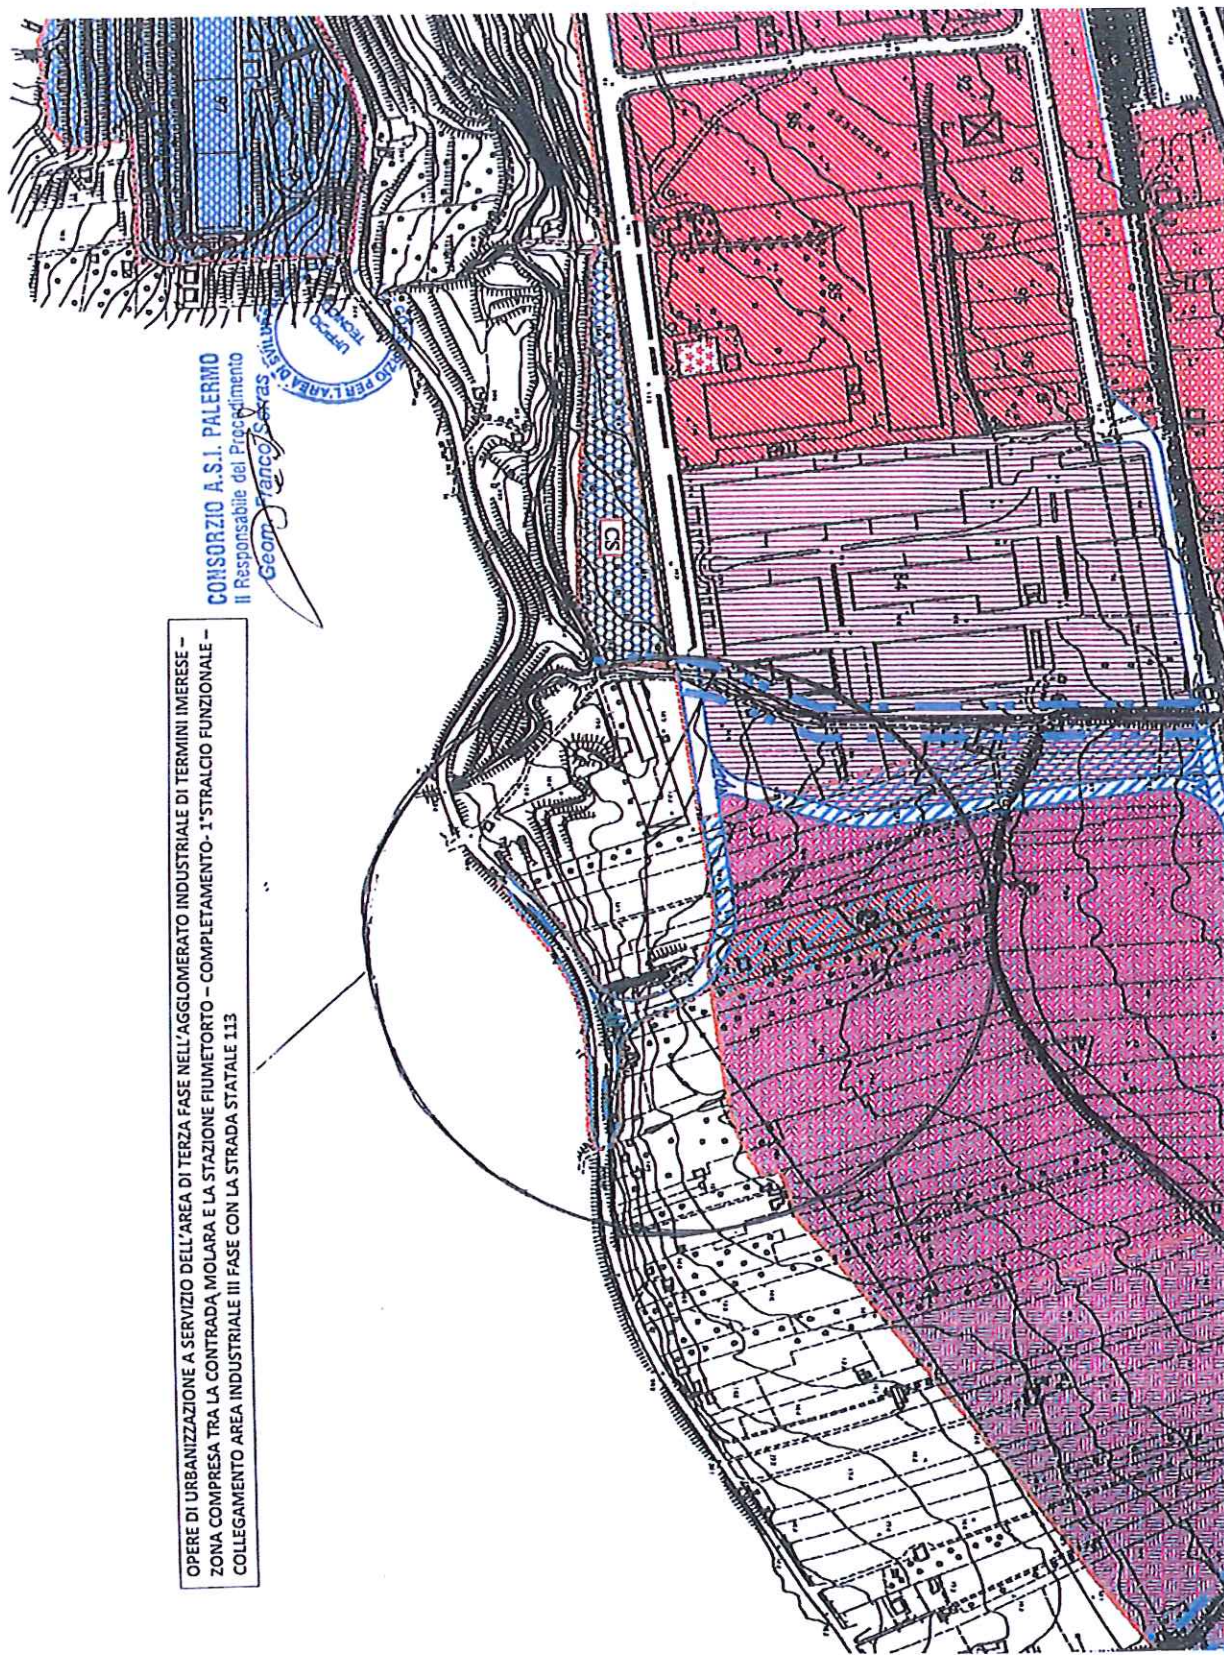

OPERE DI URBANIZZAZIONE A SERVIZIO DELL'AREA DI TERZA FASE NELL'AGGLOMERATO INDUSTRIALE DI TERMINI IMERESE - ZONA COMPRESA TRA LA CONTRADA MOLARA E LA STAZIONE FIUMETORTO - COMPLETAMENTO - 1° STRALCIO FUNZIONALE - COLLEGAMENTO AREA INDUSTRIALE III FASE CON LA STRADA STATALE 113

CONSORZIO A.S.I. PALERMO
Il Responsabile del Procedimento
Geom. Vincenzo Savas




Handwritten signatures and initials.

PALERMO

Impianto di pubblica illuminazione delle strade a servizio dell'area industriale di Termini Imerese, con sistemi innovativi e opere di manutenzione correlate

PA005

Impianto di pubblica illuminazione delle strade a servizio dell'area industriale di Termini Imerese, con sistemi innovativi e opere di manutenzione correlate

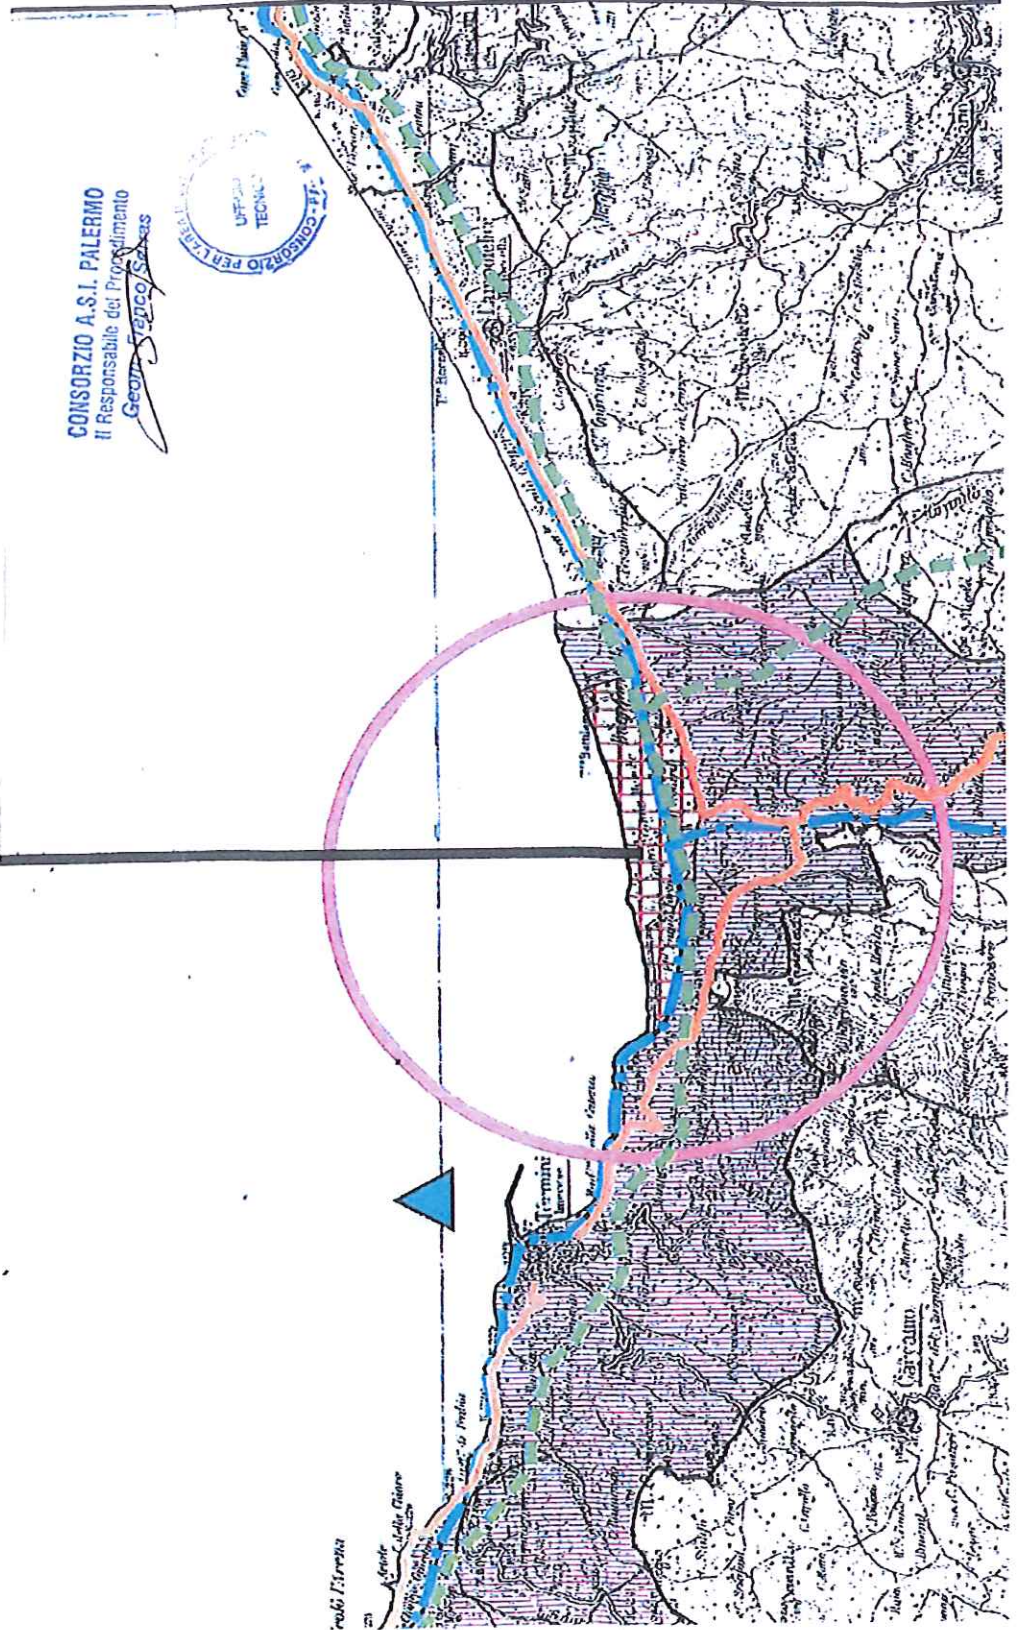


PALERMO

Progetto di completamento dell'impianto di distribuzione gas metano dell'agglomerato industriale di Termini Imerese

PA006


Progetto di completamento dell'impianto di distribuzione gas metano della agglomerato industriale di Termini Imerese

CONSORZIO A.S.I. PALERMO
Il Responsabile del Progettazione
Geom. Franco Sessa

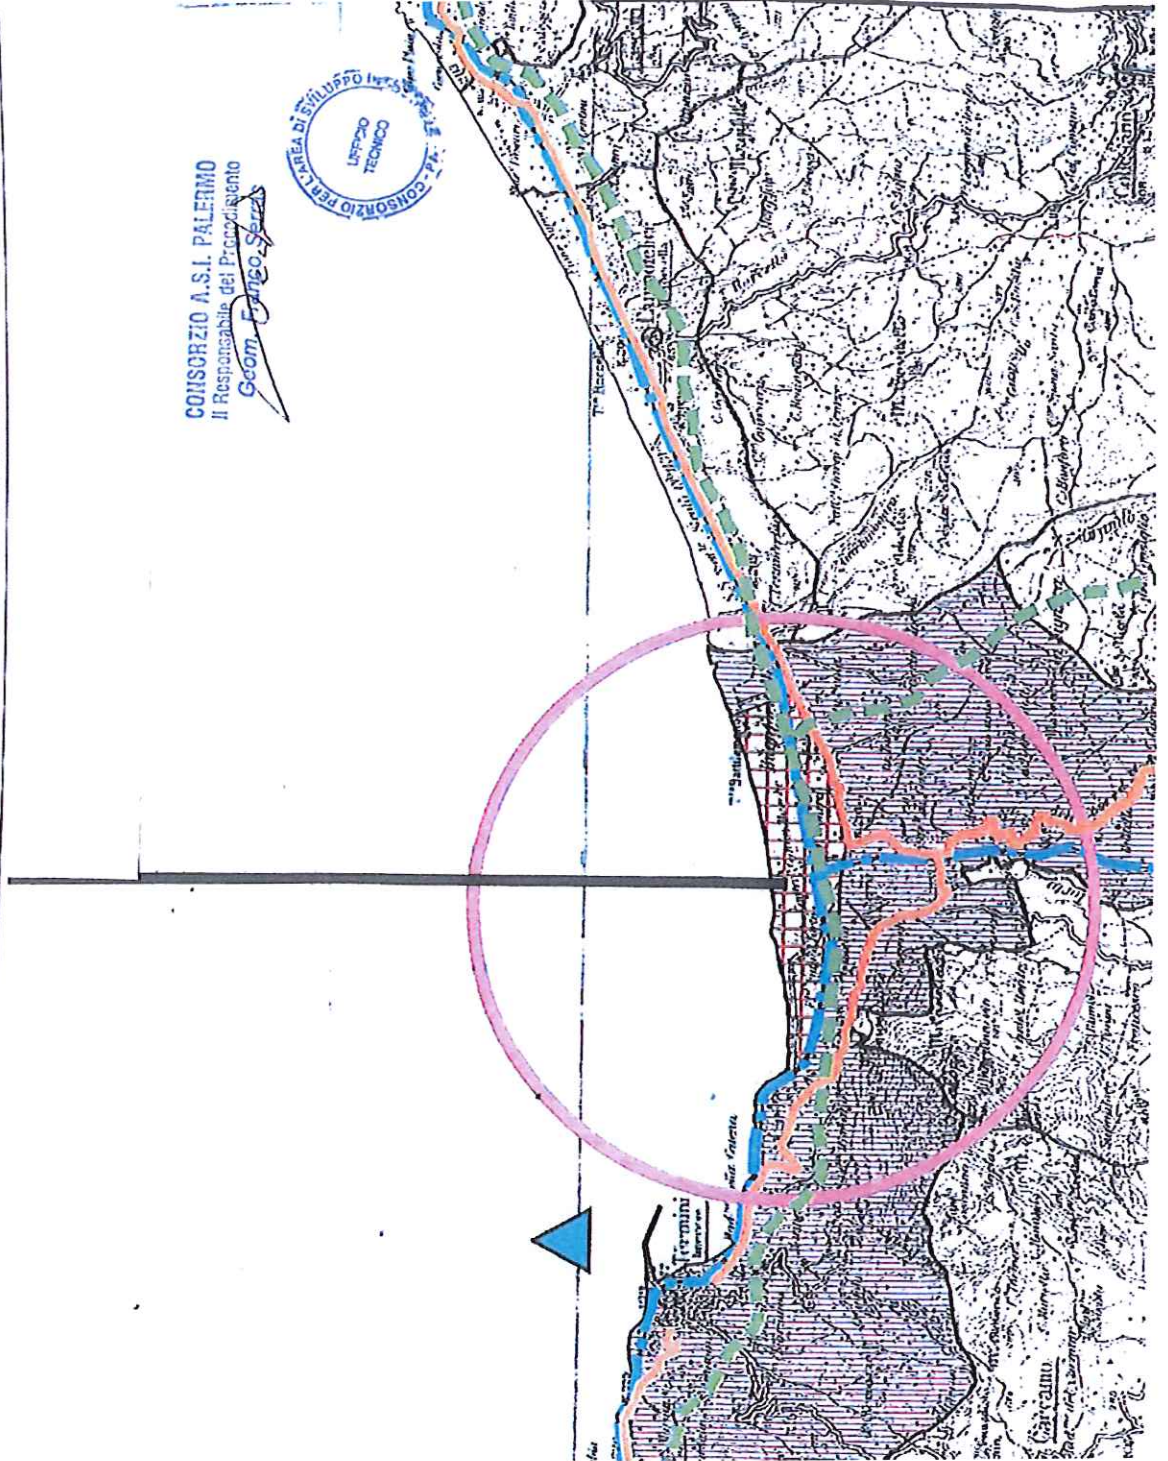


Progetto per la realizzazione di un sistema di fibre ottiche nell'area industriale di Termini Imerese

CONSORZIO A.S.I. PALERMO
Il Responsabile del Progetto
Geom. Pasquale Spina

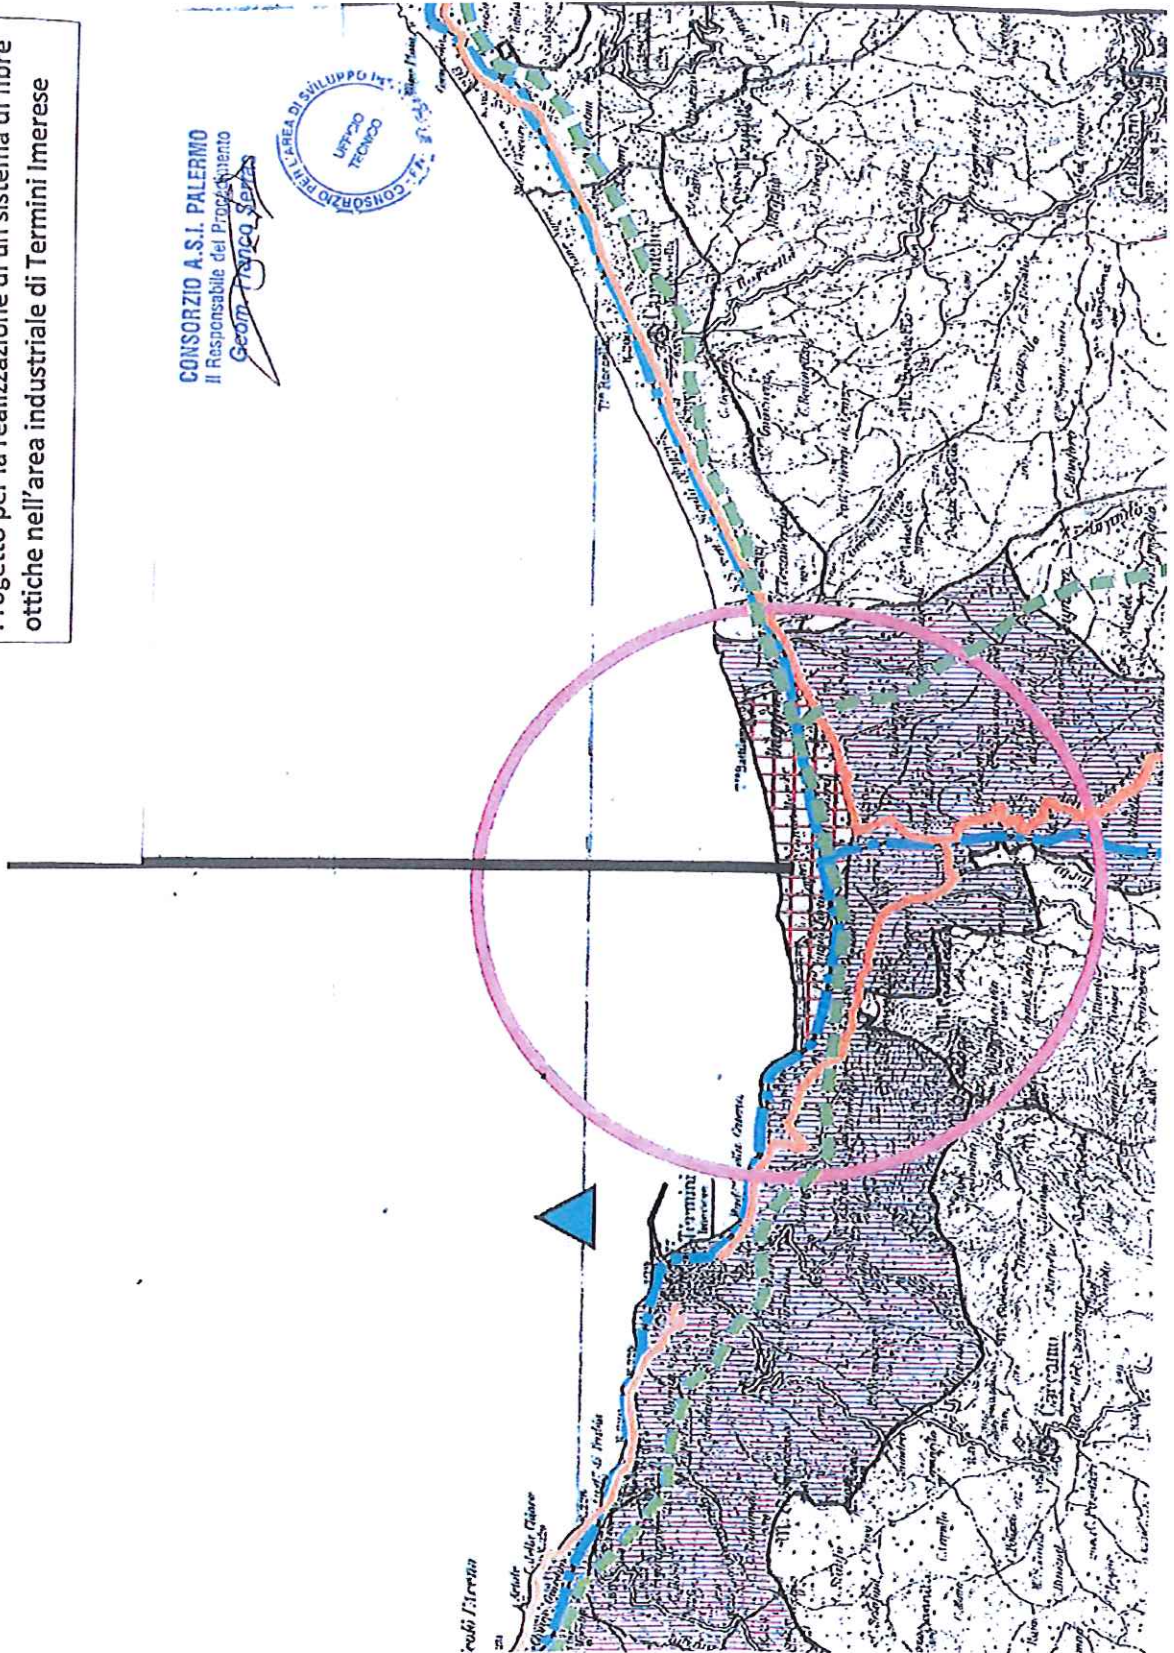

Lavori di messa in sicurezza e riqualificazione delle infrastrutture dell'agglomerato industriale di Termini Imerese

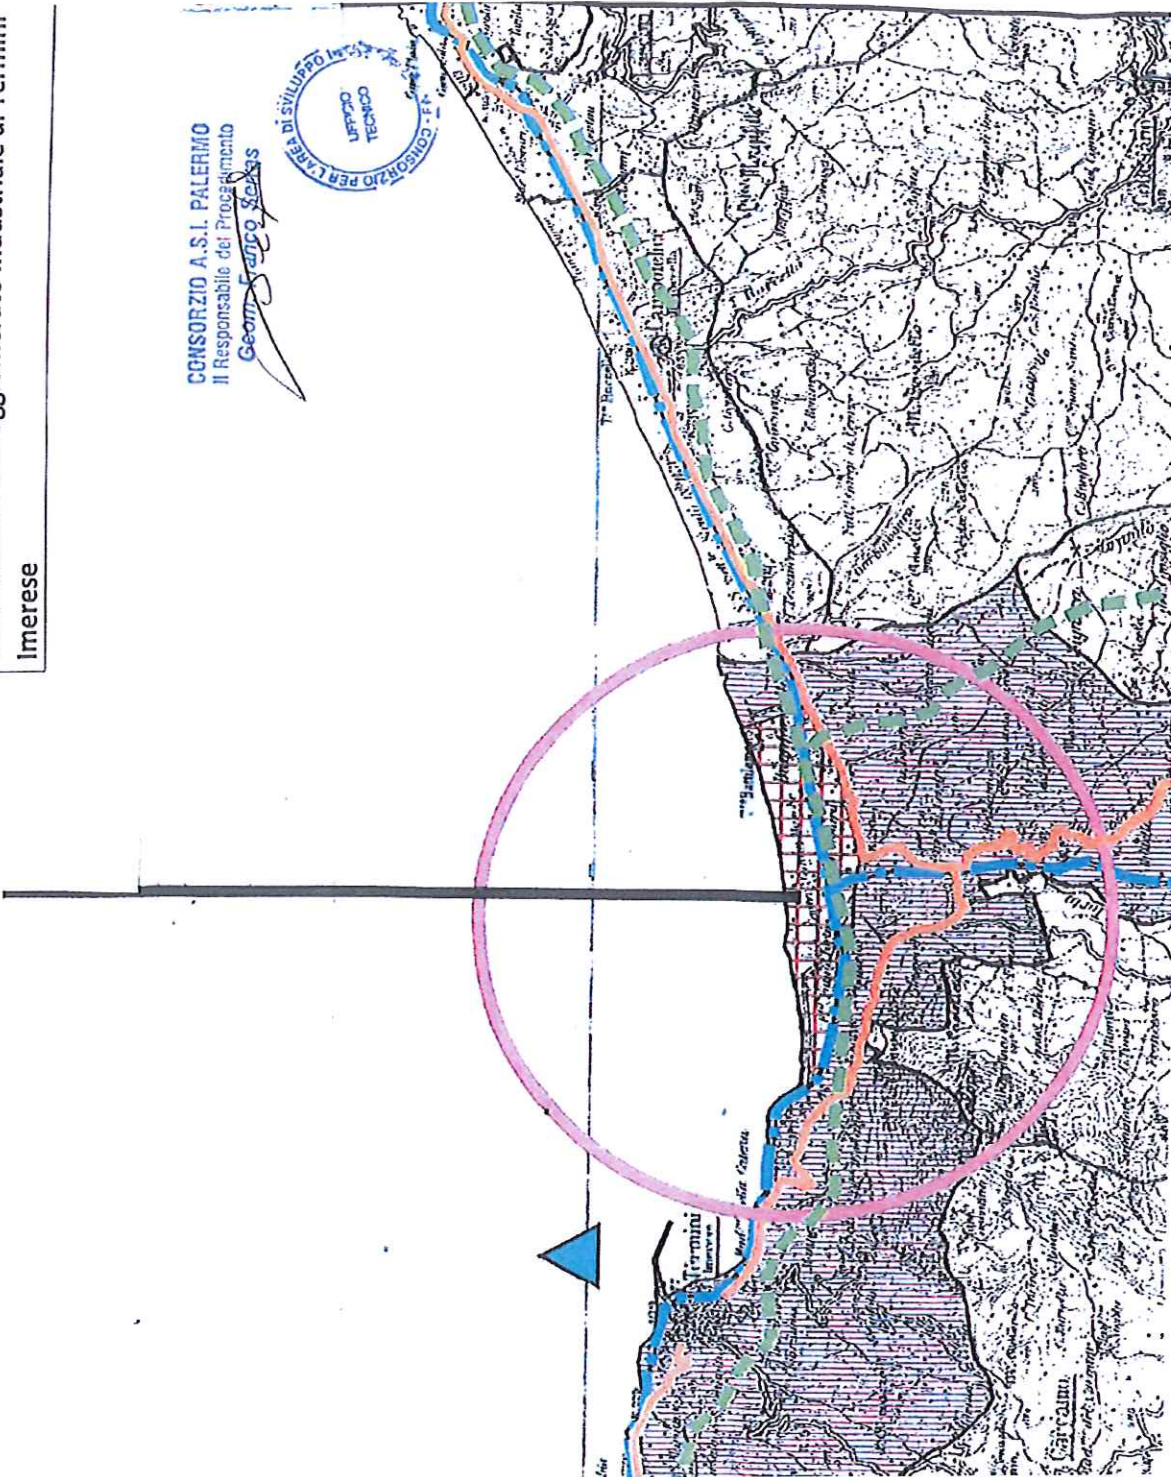


Stefano Sotgiu

PALERMO

Progetto di completamento delle opere viarie di urbanizzazione a servizio dell'area di III fase dell'agglomerato industriale di Termini Imerese - zona compresa tra la contrada Molara e la stazione di Fiume Torto - Completamento - 2° stralcio funzionale -

PA009

Progetto di completamento delle opere viarie di urbanizzazione a servizio dell'area di III fase dell'agglomerato industriale di Termini Imerese - zona compresa tra la contrada Molara e la stazione di FiumeTorto

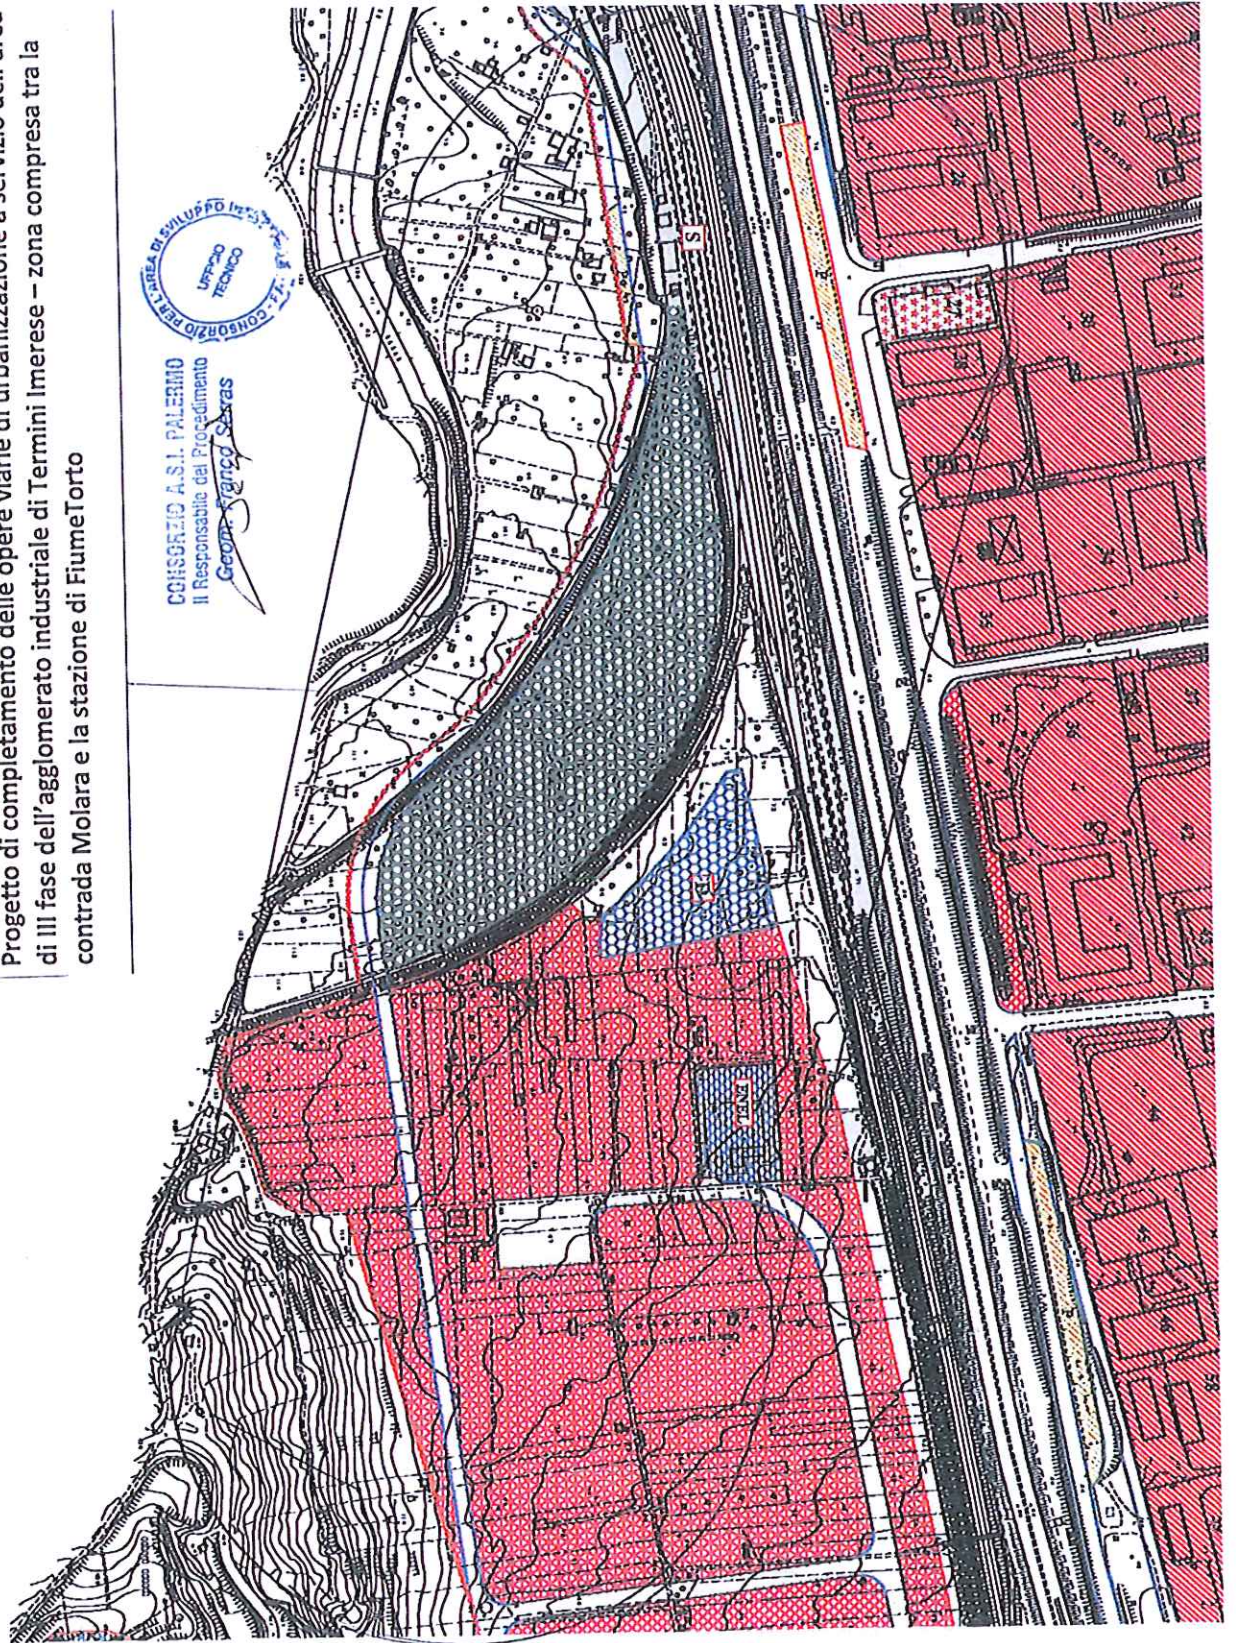


Handwritten signatures and initials.

RAGUSA

Urbanizzazione del terzo polo ind.le - Intervento Comune di Chiaramonte Gulfi ed acquisto aree 1° Stralcio


RG001

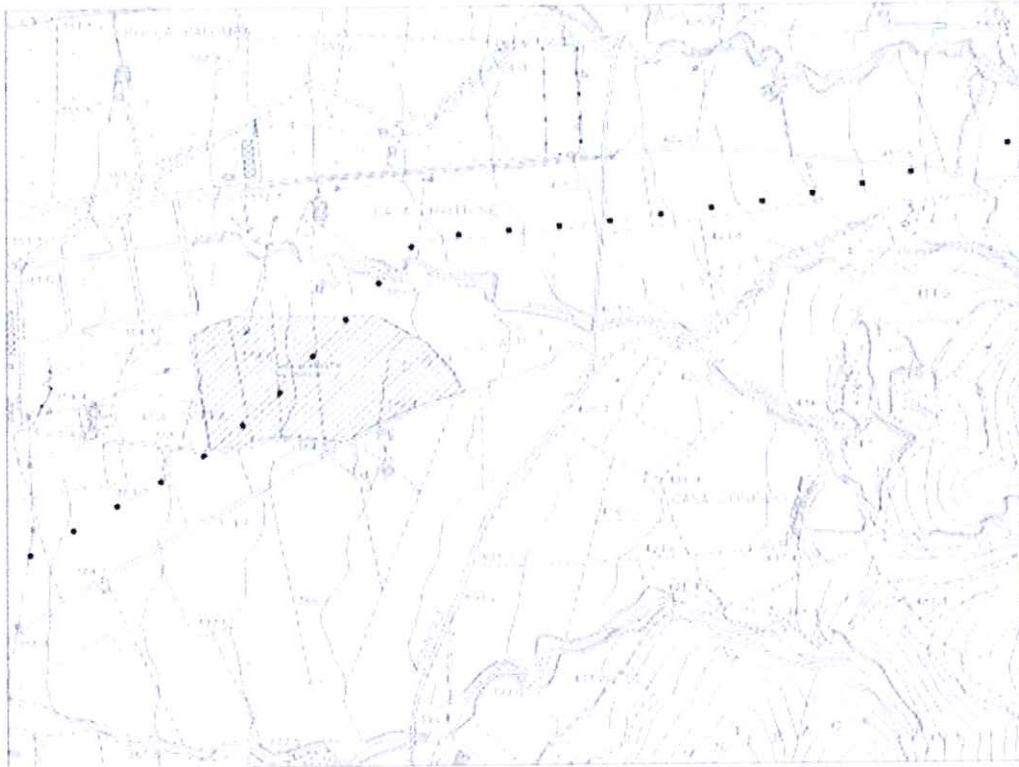

Handwritten signature or initials, possibly 'M/M'.

Handwritten signature or initials, possibly 'S'.


RG002

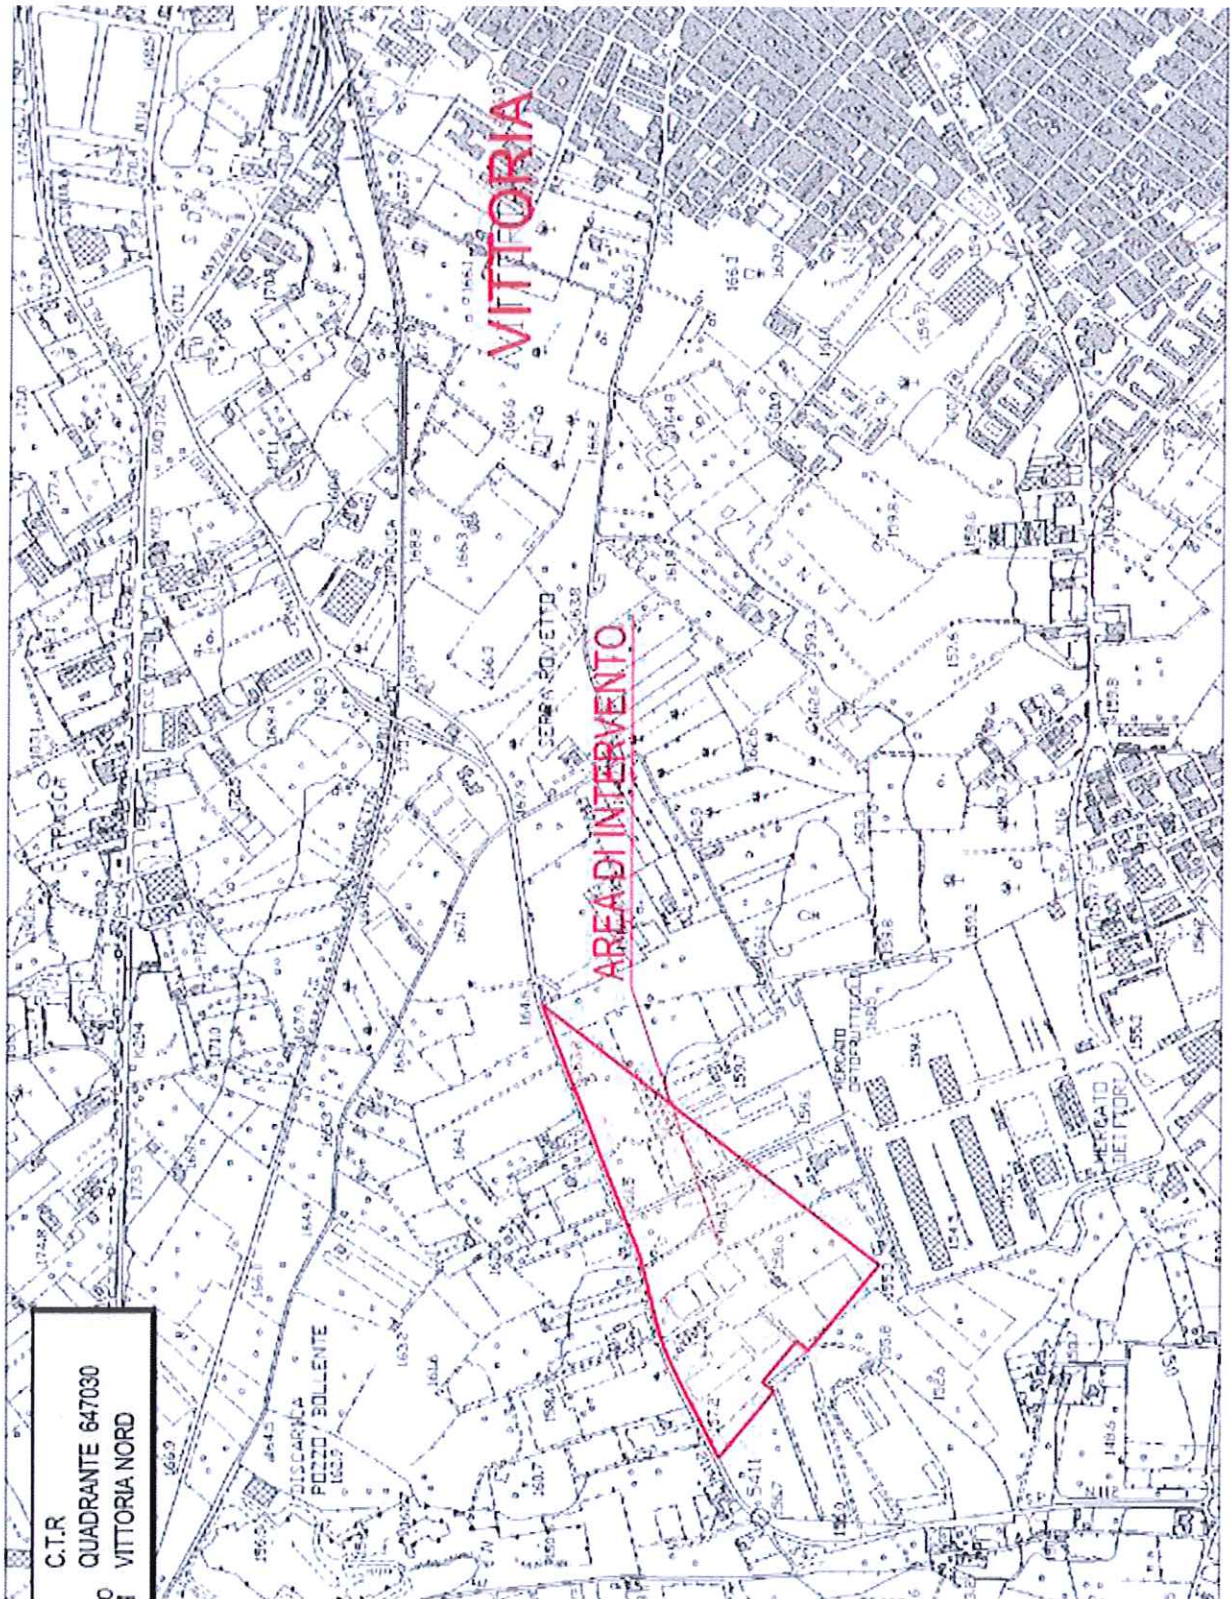

RAGUSA

Realizzazione impianto di Pubblica illuminazione nell'agglomerato industriale di Modica-Pozzallo


RG003

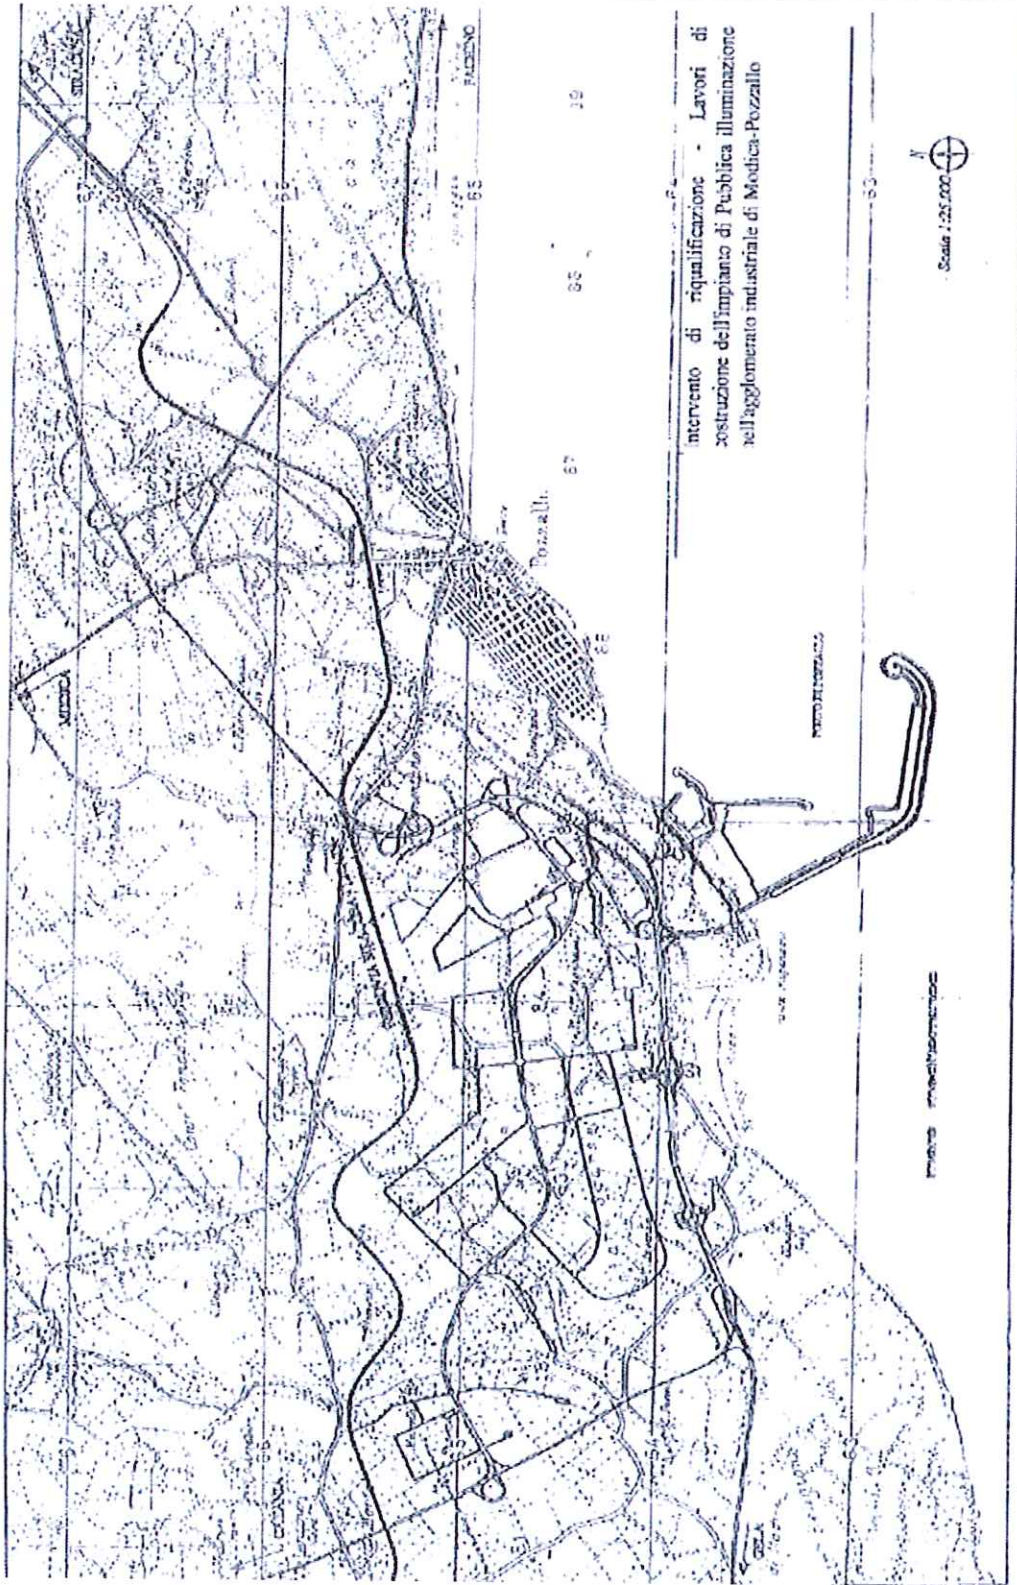

RAGUSA

Adeguamento e messa in sicurezza della strada di penetrazione alla zona est dell'abitato di Ragusa

RG004

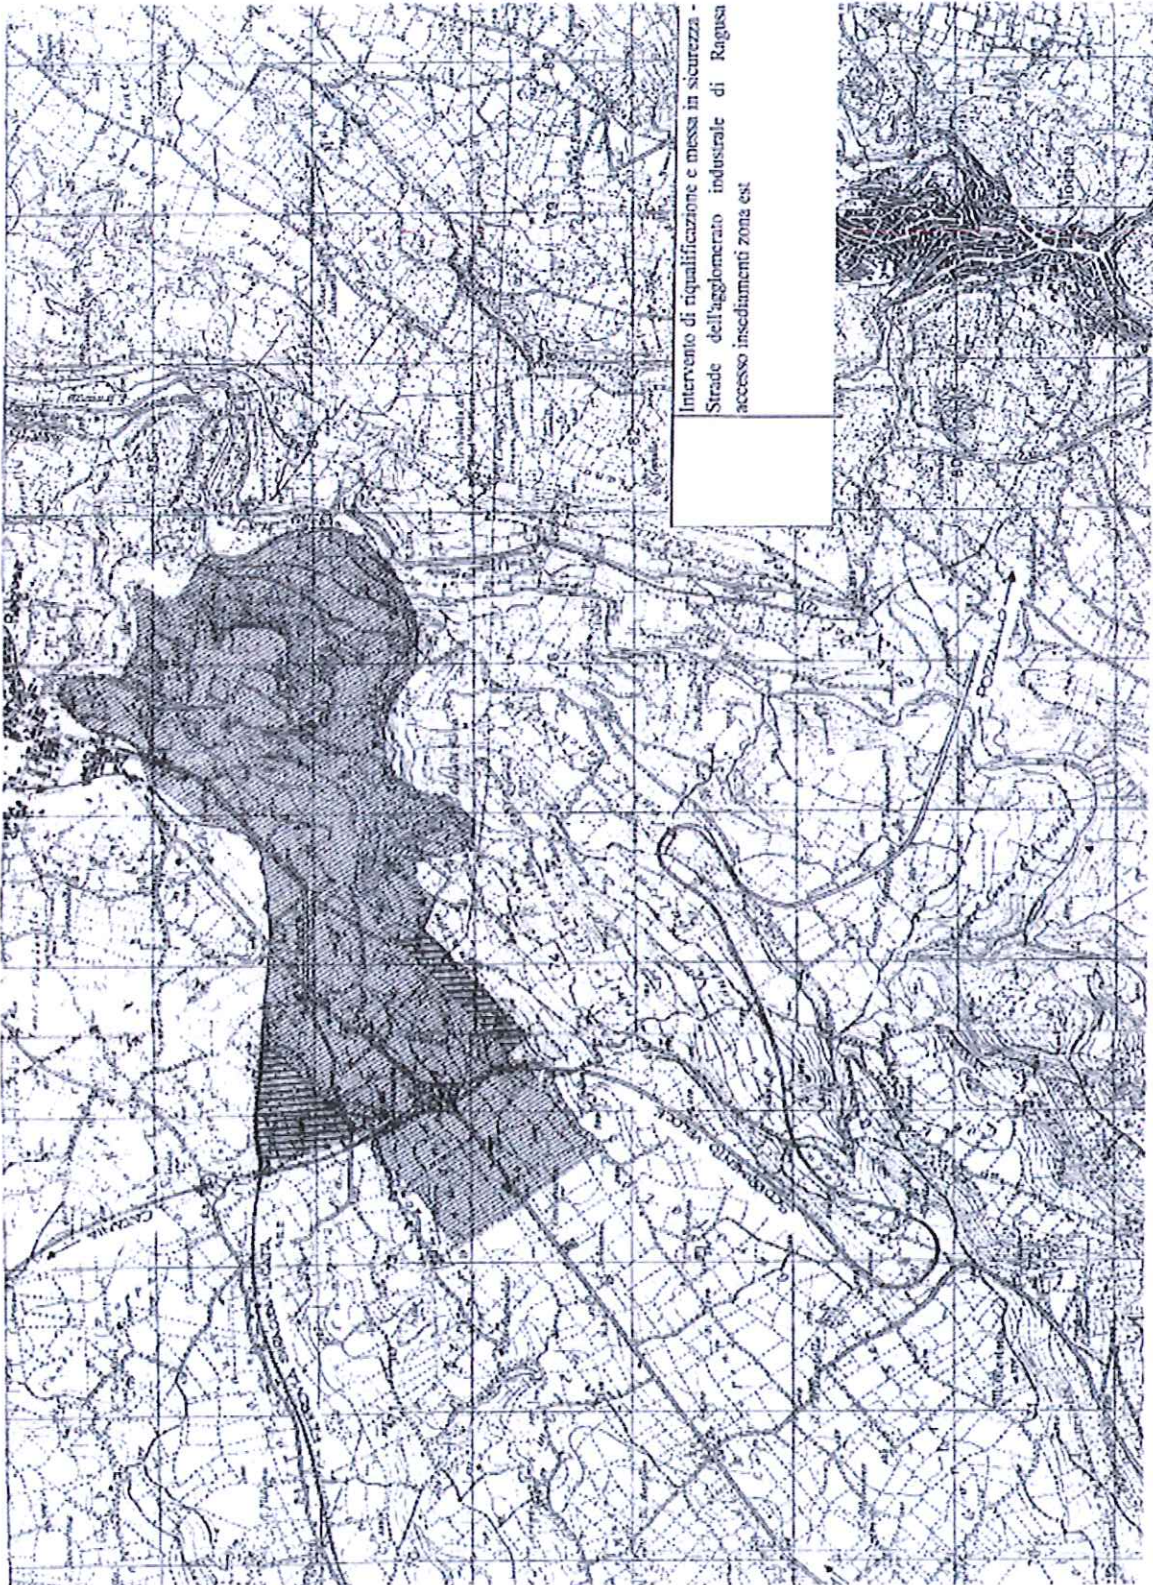

RAGUSA

Riqualificazione e messa in sicurezza strade interne all'agglomerato industriale di Ragusa nell'area di competenza consortile


RG005



RAGUSA

Riqualificazione e messa in sicurezza delle strade interne all'agglomerato industriale di Ragusa Territorio di Modica-Pozzallo


RG006

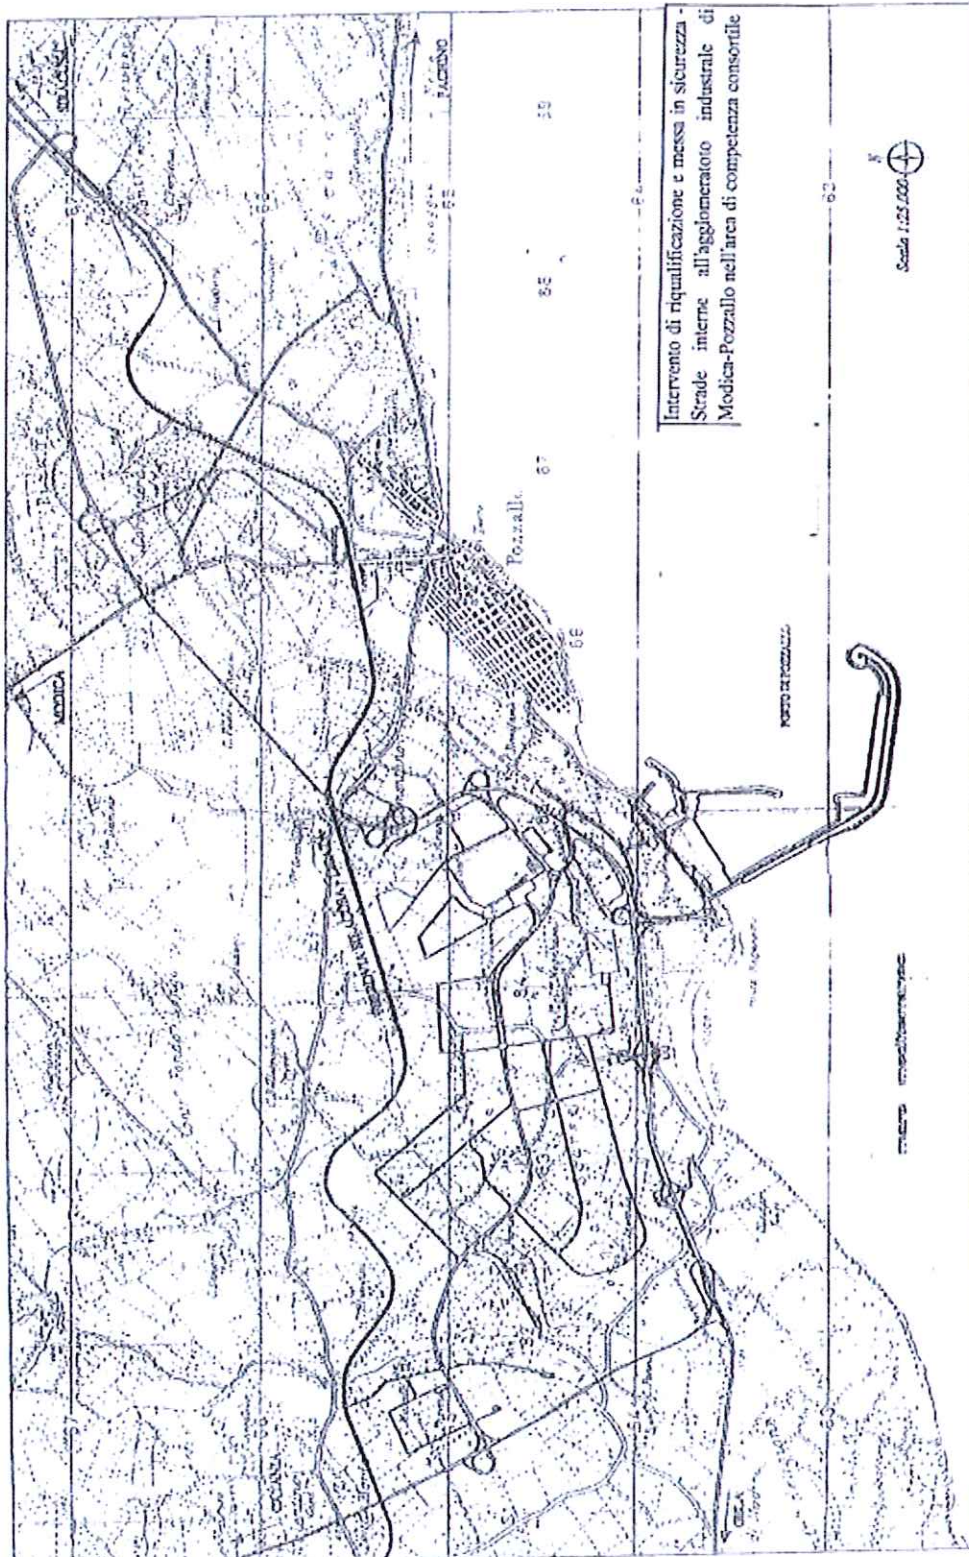

RAGUSA

Riqualificazione e messa in sicurezza delle strade dell'agglomerato industriale di Modica-Pozzallo

RG007

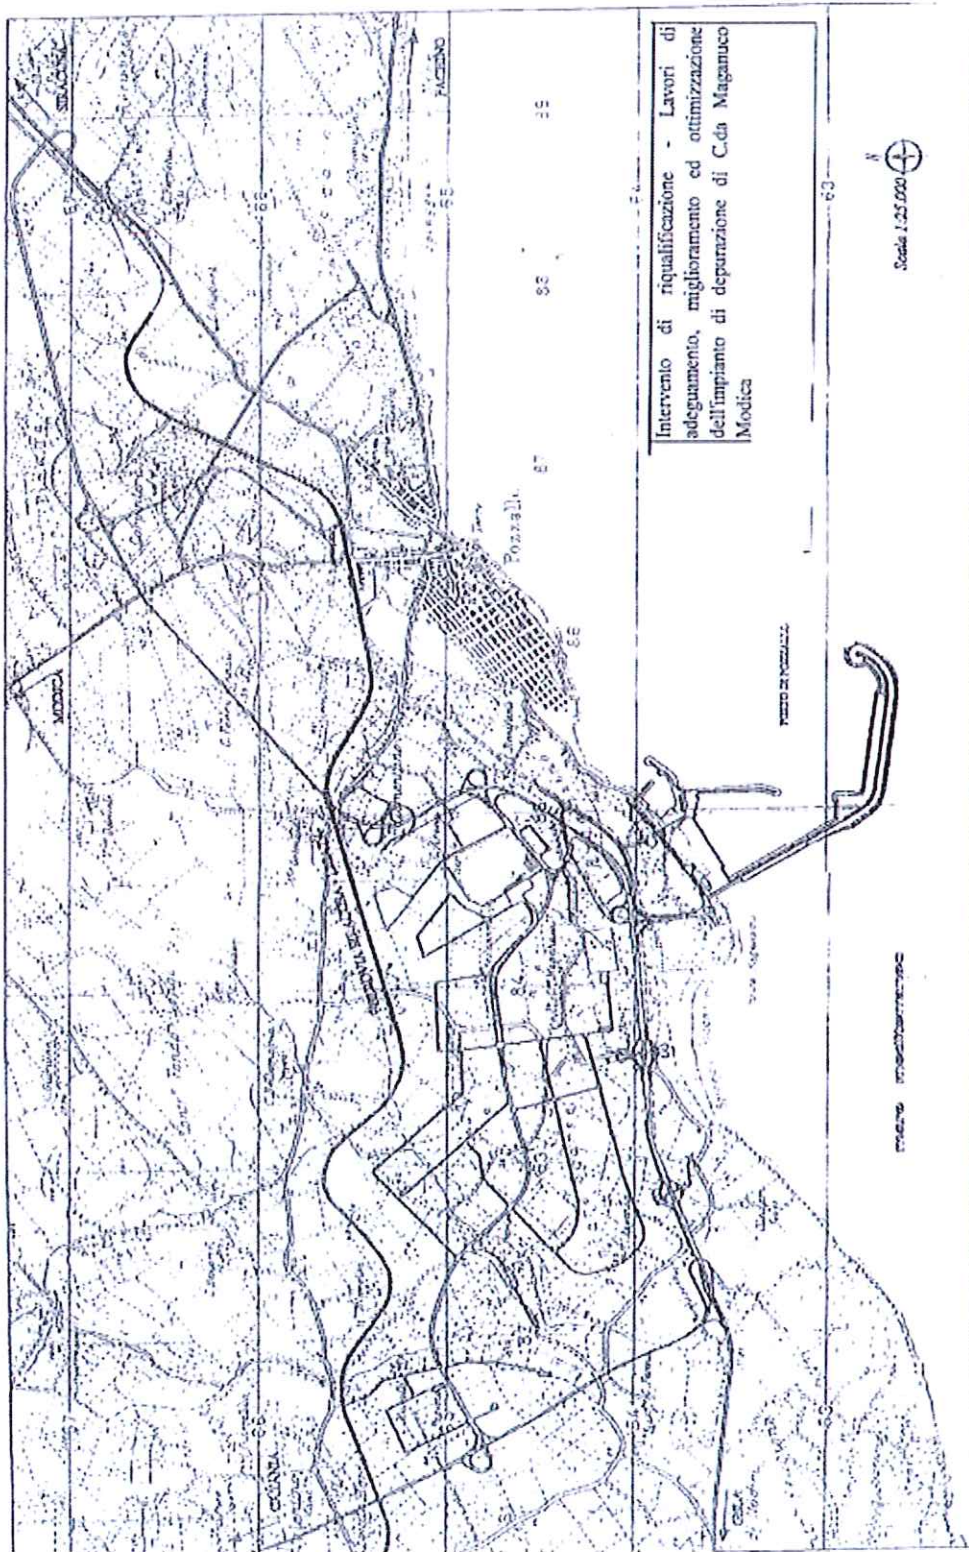


mlu

[Signature]

RAGUSA

Miglioramento, manutenzione, adeguamento ed ottimizzazione dell'impianto di depurazione di C.da Lusìa

RG008

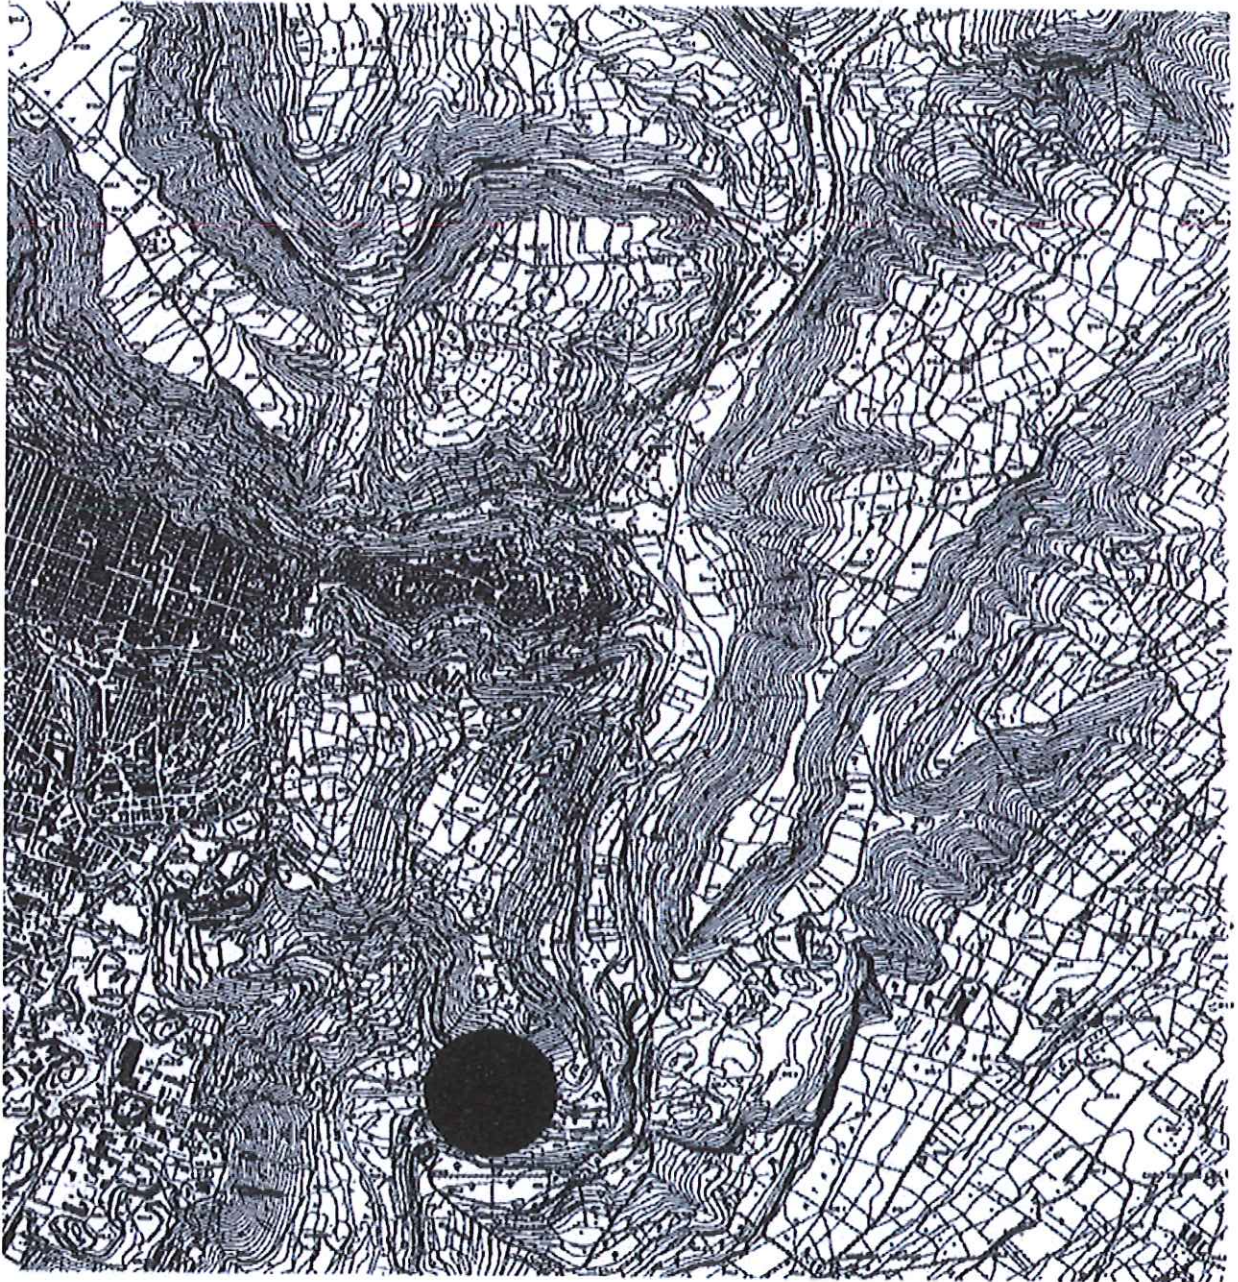

SITO DI IMPIANTO


A handwritten signature in black ink, appearing to be 'Dm'.

A handwritten signature in black ink, appearing to be a stylized 'S' or similar character.

SIRACUSA

Riqualficazione delle infrastrutture dell'area dell'agglomerato M. di Lentini

SR001

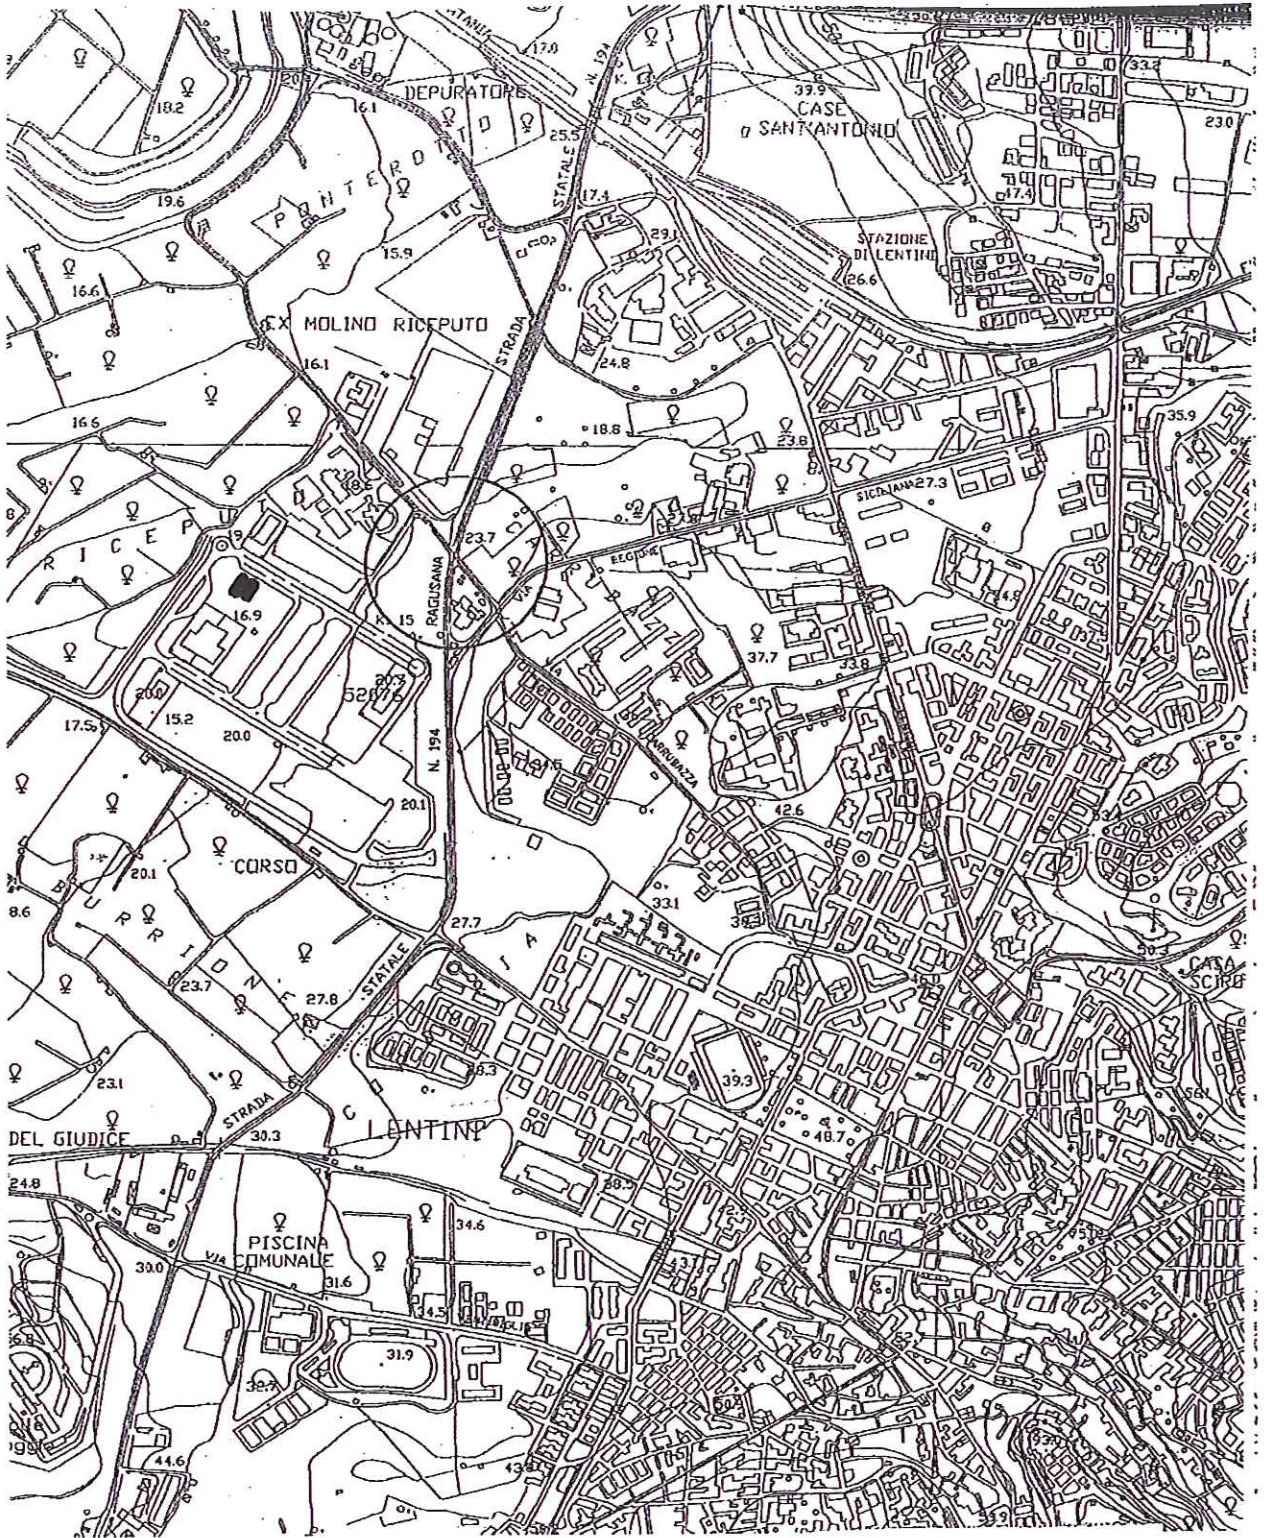


Handwritten signature and initials in blue ink, located at the bottom right of the page.

SIRACUSA

Riqualificazione centro sociale e servizi consortili del nucleo industriale di M. di lentini - Centro fieristico e borsa
Merci

SR002

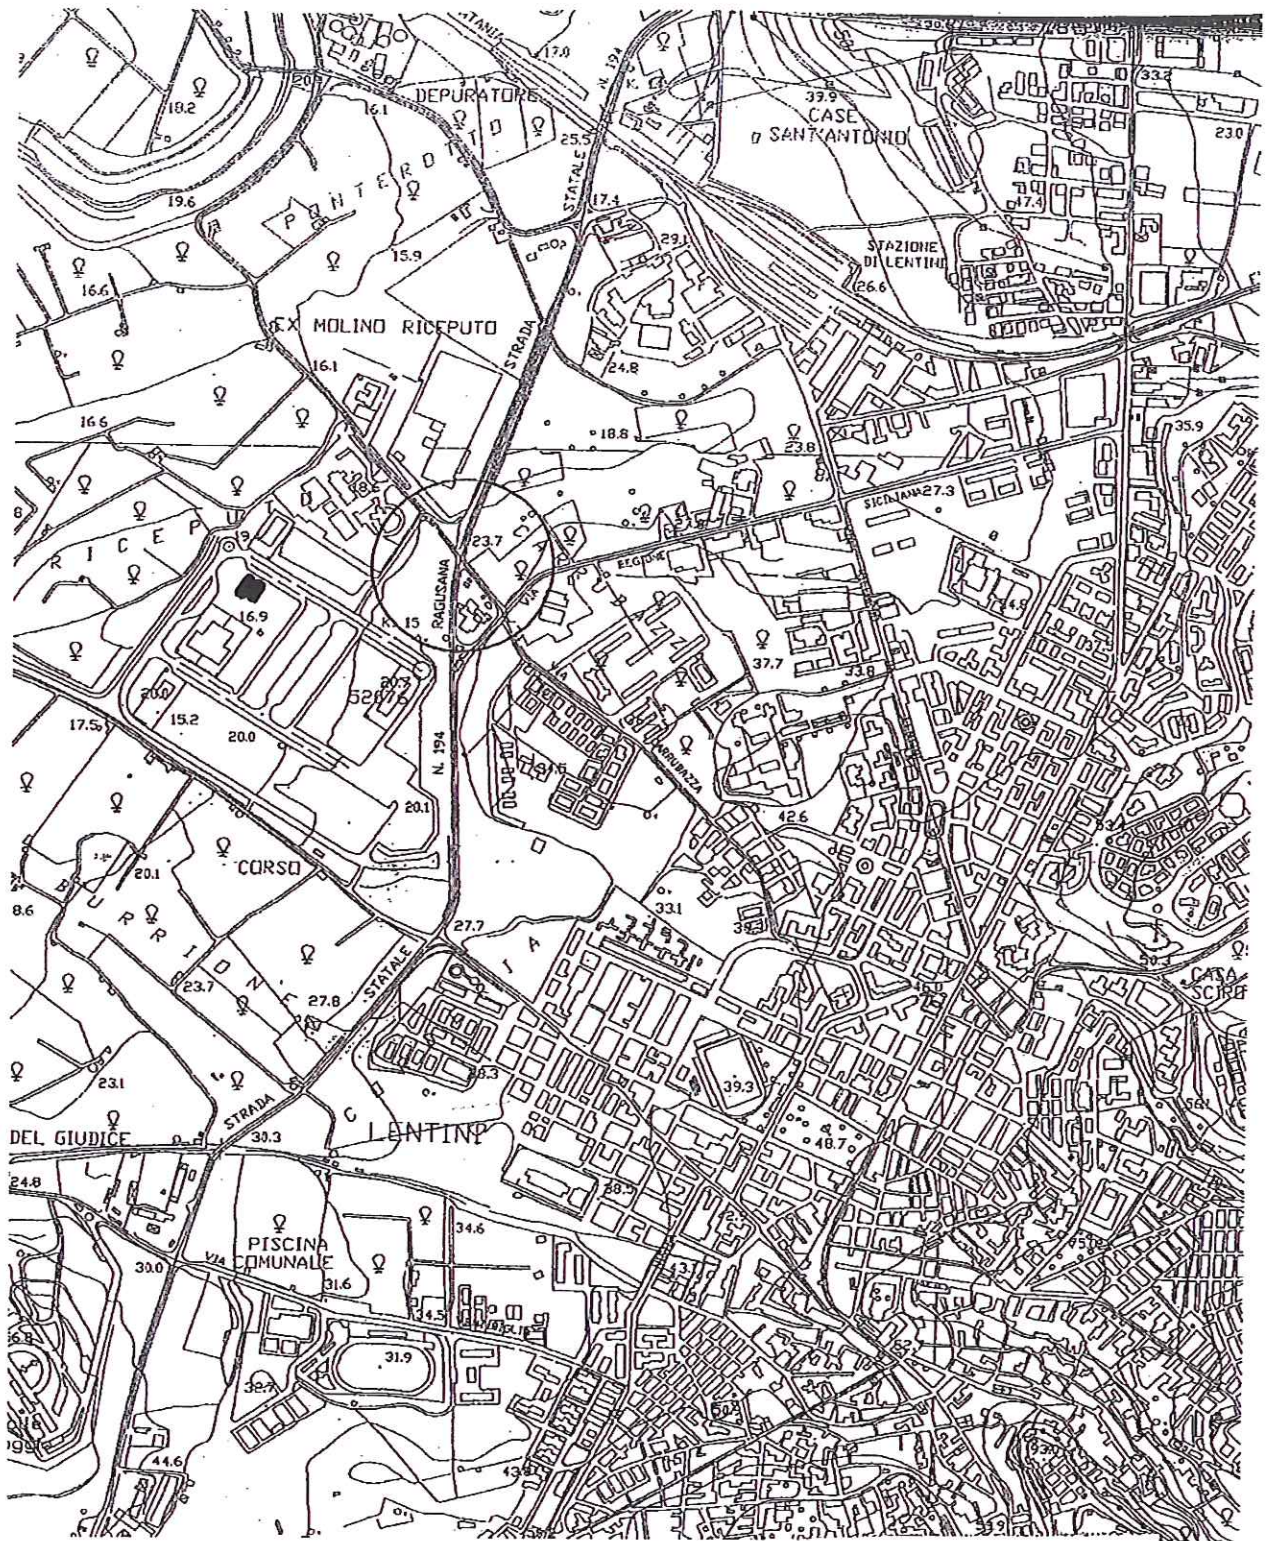


Handwritten signatures and initials.

TRAPANI

Lavori di realizzazione della rete fognante e rete di riutilizzo deri reflui depurati a servizio dell'area industriale del Consorzio ASI di Trapani

TP001

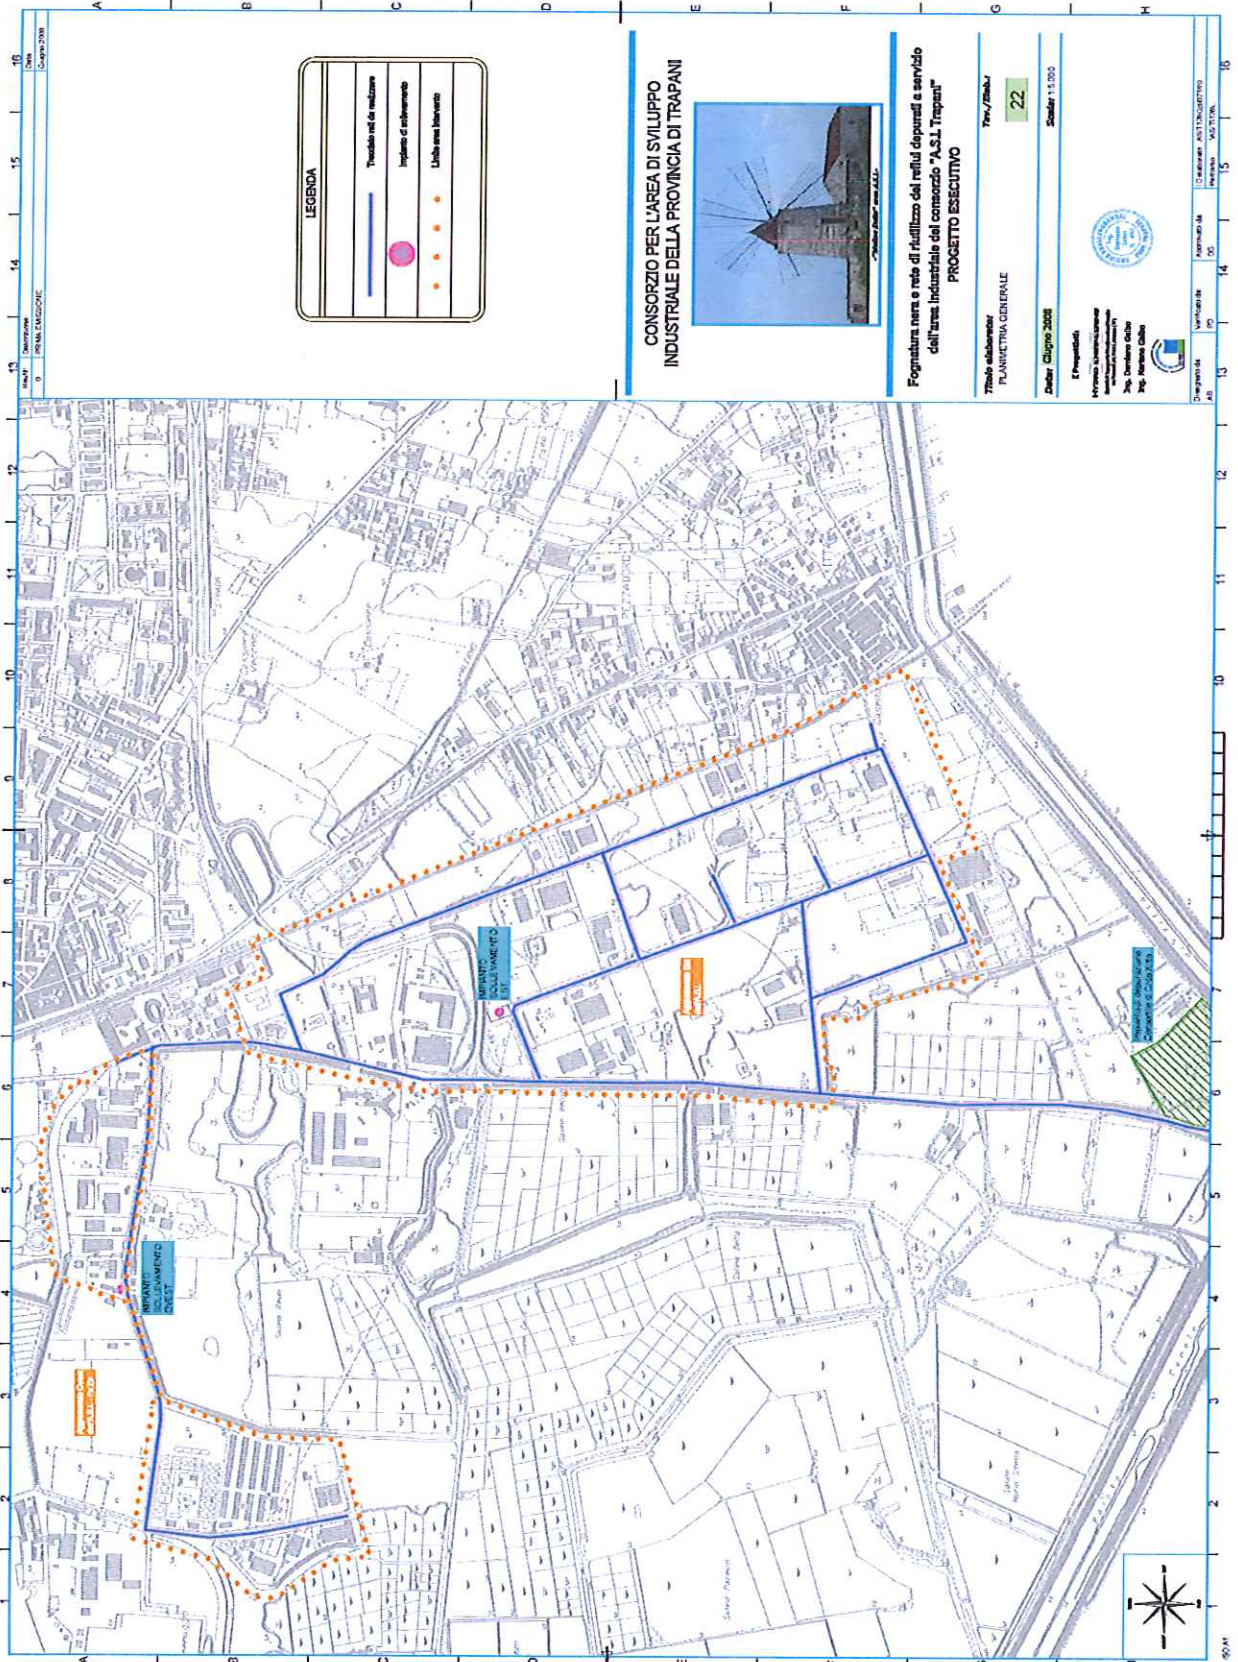

| LEGENDA | |
|---------|---------------------------|
| | Trazzato reti di realizzo |
| | Impianto di trattamento |
| | Linea area intervento |

CONSORZIO PER L'AREA DI SVILUPPO INDUSTRIALE DELLA PROVINCIA DI TRAPANI



Fognatura nera e rete di riutilizzo dei reflui depurati a servizio dell'area industriale del consorzio "A.S.I. Trapani"
PROGETTO ESECUTIVO

| | |
|----------------------|---------------|
| Titolo elaborato | 7/90/7/90/9 |
| PLANIMETRIA GENERALE | 22 |
| Data | Giugno 2008 |
| Scala | Scala 1:1.000 |




Architetto
 Ing. ...
 Via ...
 Tel. ...
 P. ...

| | | | |
|-----------|------------|-----------|-----------|
| Disegnato | Verificato | Approvato | Disegnato |
| AS | AS | AS | AS |

TRAPANI

Sistemazione e arredo a verde per la riqualificazione ambientale delle aree interne agli agglomerati industriali di Trapani (1° stralcio esecutivo)

TP002

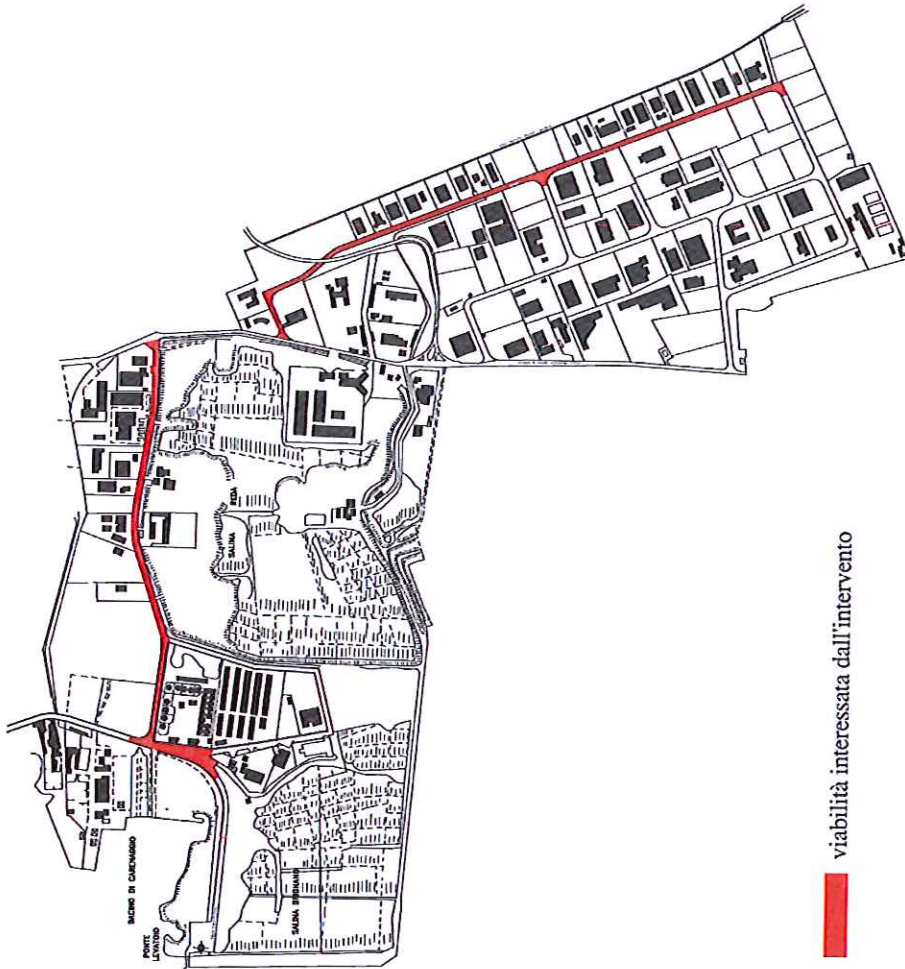

viabilità interessata dall'intervento

CONSORZIO SVILUPPO INDUSTRIALE TRAPANI

SISTEMAZIONE E ARREDO A VERDE PER
LA RIQUALIFICAZIONE AMBIENTALE
DELLE AREE INTERNE AGLI
AGGLOMERATI DI TRAPANI

N° 11
CLASSE
B
scala
1:10.000
data
Agosto

PROGETTO ESECUTIVO
PRIMO LOTTO
LAVORI STRADALI
planimetria zona intervento

Gruppo di Progettazione


Arch. Rosario Fontana

Arch. Agostino Giacomazzi

SOR CL

Progetto dei lavori di manutenzione, adeguamento e ristrutturazione di alcuni locali del Centro Direzionale Ufficio Periferico IRSAP di Caltanissetta per l'insediamento della Sede Operativa Regionale (S.O.R.)

SOR001

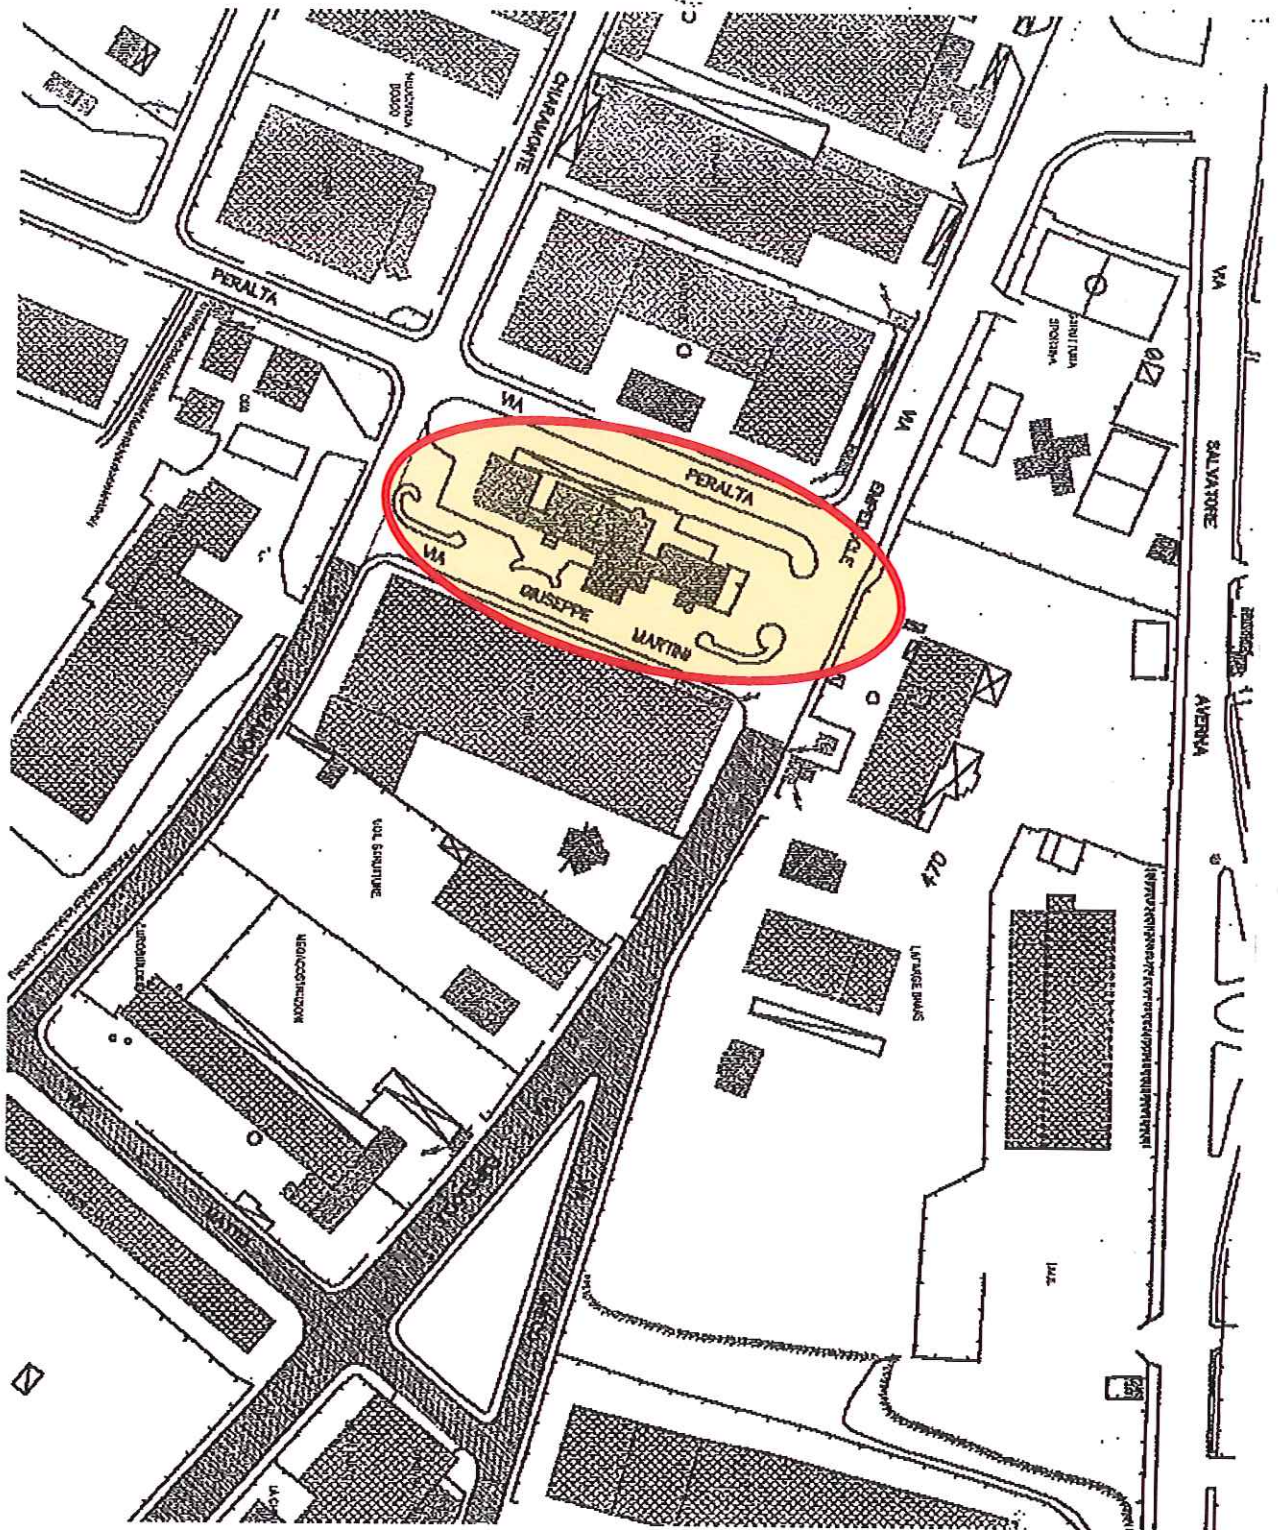

blu

SOR CL

Progetto per la realizzazione di un sistema di videosorveglianza delle aree industriali di caltanissetta - Calderaro e San Cataldo

SOR002

