

LEGENDA


ESISTENTI	IN COSTRUZIONE	PROGRAMMATI	
Collettore rete acque nere	Collettore rete acque nere	Collettore rete acque nere	Perimetrazione aree A.S.I. afferenti l'impianto di depurazione
Impianto di sollevamento rete acque nere	Impianto di sollevamento rete acque nere	Impianto di sollevamento rete acque nere	
Impianto di trattamento rete acque nere	Impianto di trattamento rete acque nere	Impianto di trattamento rete acque nere	
Sfiatore	Sfiatore	Sfiatore	
Scarico	Scarico	Scarico	

M A R T I R R E N O

AREA DI SECONDA FASE
Rif. Tav. 6.2

AREA DI PRIMA FASE
Rif. Tav. 6.1

AREA D2 - E/D
Rif. Tav. 6.3

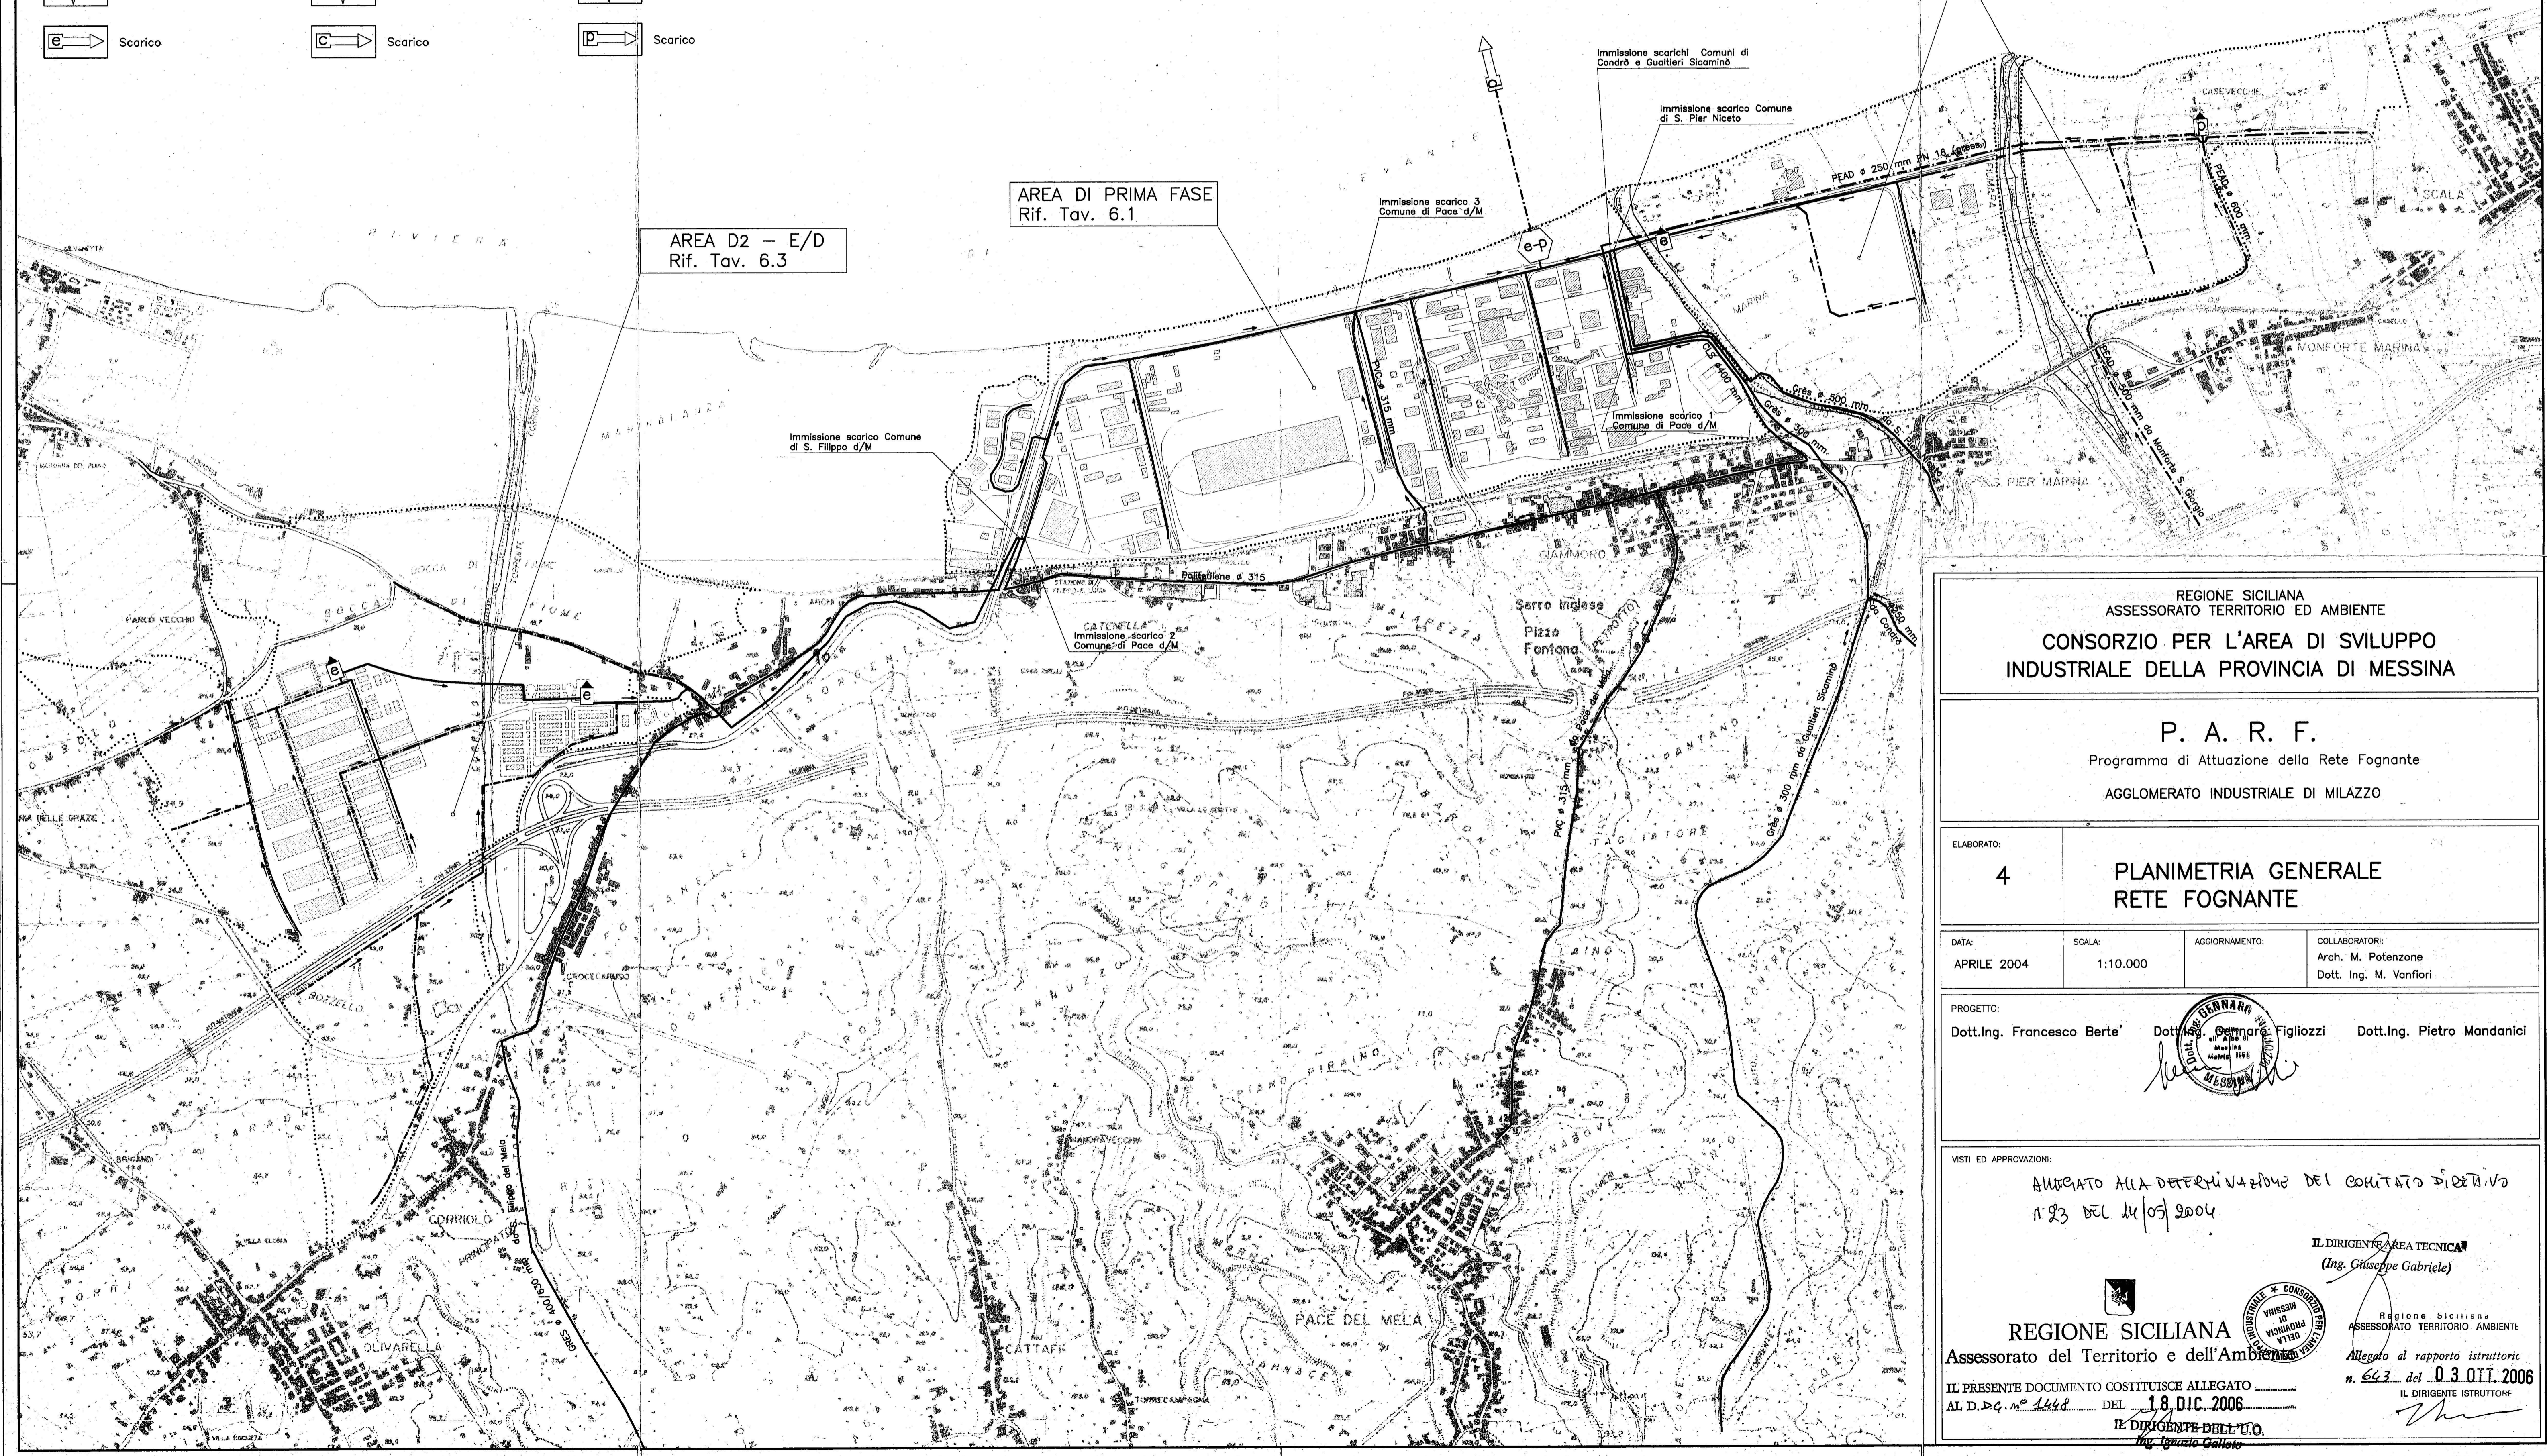

REGIONE SICILIANA
ASSESSORATO TERRITORIO ED AMBIENTE

CONSORZIO PER L'AREA DI SVILUPPO INDUSTRIALE DELLA PROVINCIA DI MESSINA

P. A. R. F.
Programma di Attuazione della Rete Fognante
AGGLOMERATO INDUSTRIALE DI MILAZZO

ELABORATO: **4** **PLANIMETRIA GENERALE RETE FOGNANTE**

DATA: APRILE 2004 SCALA: 1:10.000 AGGIORNAMENTO: COLLABORATORI: Arch. M. Potenzione, Dott. Ing. M. Vanfiori

PROGETTO: Dott. Ing. Francesco Berte, Dott. Ing. Gemmaro Figliozzi, Dott. Ing. Pietro Mandanici

VISTI ED APPROVAZIONI:
AUGURATO ALLA DETERMINAZIONE DEL COMITATO DIRETIVO
N. 23 DEL 14/07/2004

IL DIRIGENTE AREA TECNICA
(Ing. Giuseppe Gabriele)

REGIONE SICILIANA
Assessorato del Territorio e dell'Ambiente

IL PRESENTE DOCUMENTO COSTITUISCE ALLEGATO AL D.D.C. n. 1448 DEL 18 DIC. 2006

IL DIRIGENTE DELL'U.O.
Ing. Ignazio Gallo

REGIONE SICILIANA
ASSESSORATO TERRITORIO ED AMBIENTE
Allegato al rapporto istruttorio n. 643 del 03 OTT. 2006
IL DIRIGENTE ISTRUTTORF