



REGIONE SICILIANA

Agglomerato Industriale di Ravanusa - Area del Salso
(Provincia di Agrigento)

OGGETTO: Lavori per la riqualificazione, messa in esercizio e miglioramento funzionale della rete viaria dell'Agglomerato Industriale di Ravanusa - Area del Salso

PROGETTO ESECUTIVO AGGIORNATO AL 2017
(art. 23 comma 8 D.Lgs. 50/16 - Progetto dell'ex Consorzio ASI di Agrigento)

1^ AREA DI INTERVENTO (SVINCOLO) -
Opere a verde aiuole d'ingresso A.I.

Elaborato	Data progetto
TAV.13	27/06/2017
Scala	Aggiornamento
1:500	18/07/2017

VISTI E PARERI




Assistenti alla progettazione:
Geom. Andrea Casuso Papa
P.L. Giacomo Castromovo

Rilievi e misure:
Adamo Giacomo
Cosiglio Giacomo

RIP:
Ing. Salvatore Callari

I Progettisti:
Ing. Pietro Minacapilli
Arch. Luigi Traversa
Geom. Giacomo Disefano

VISTO: Il Responsabile Unico del Procedimento
(Ing. Salvatore Callari)

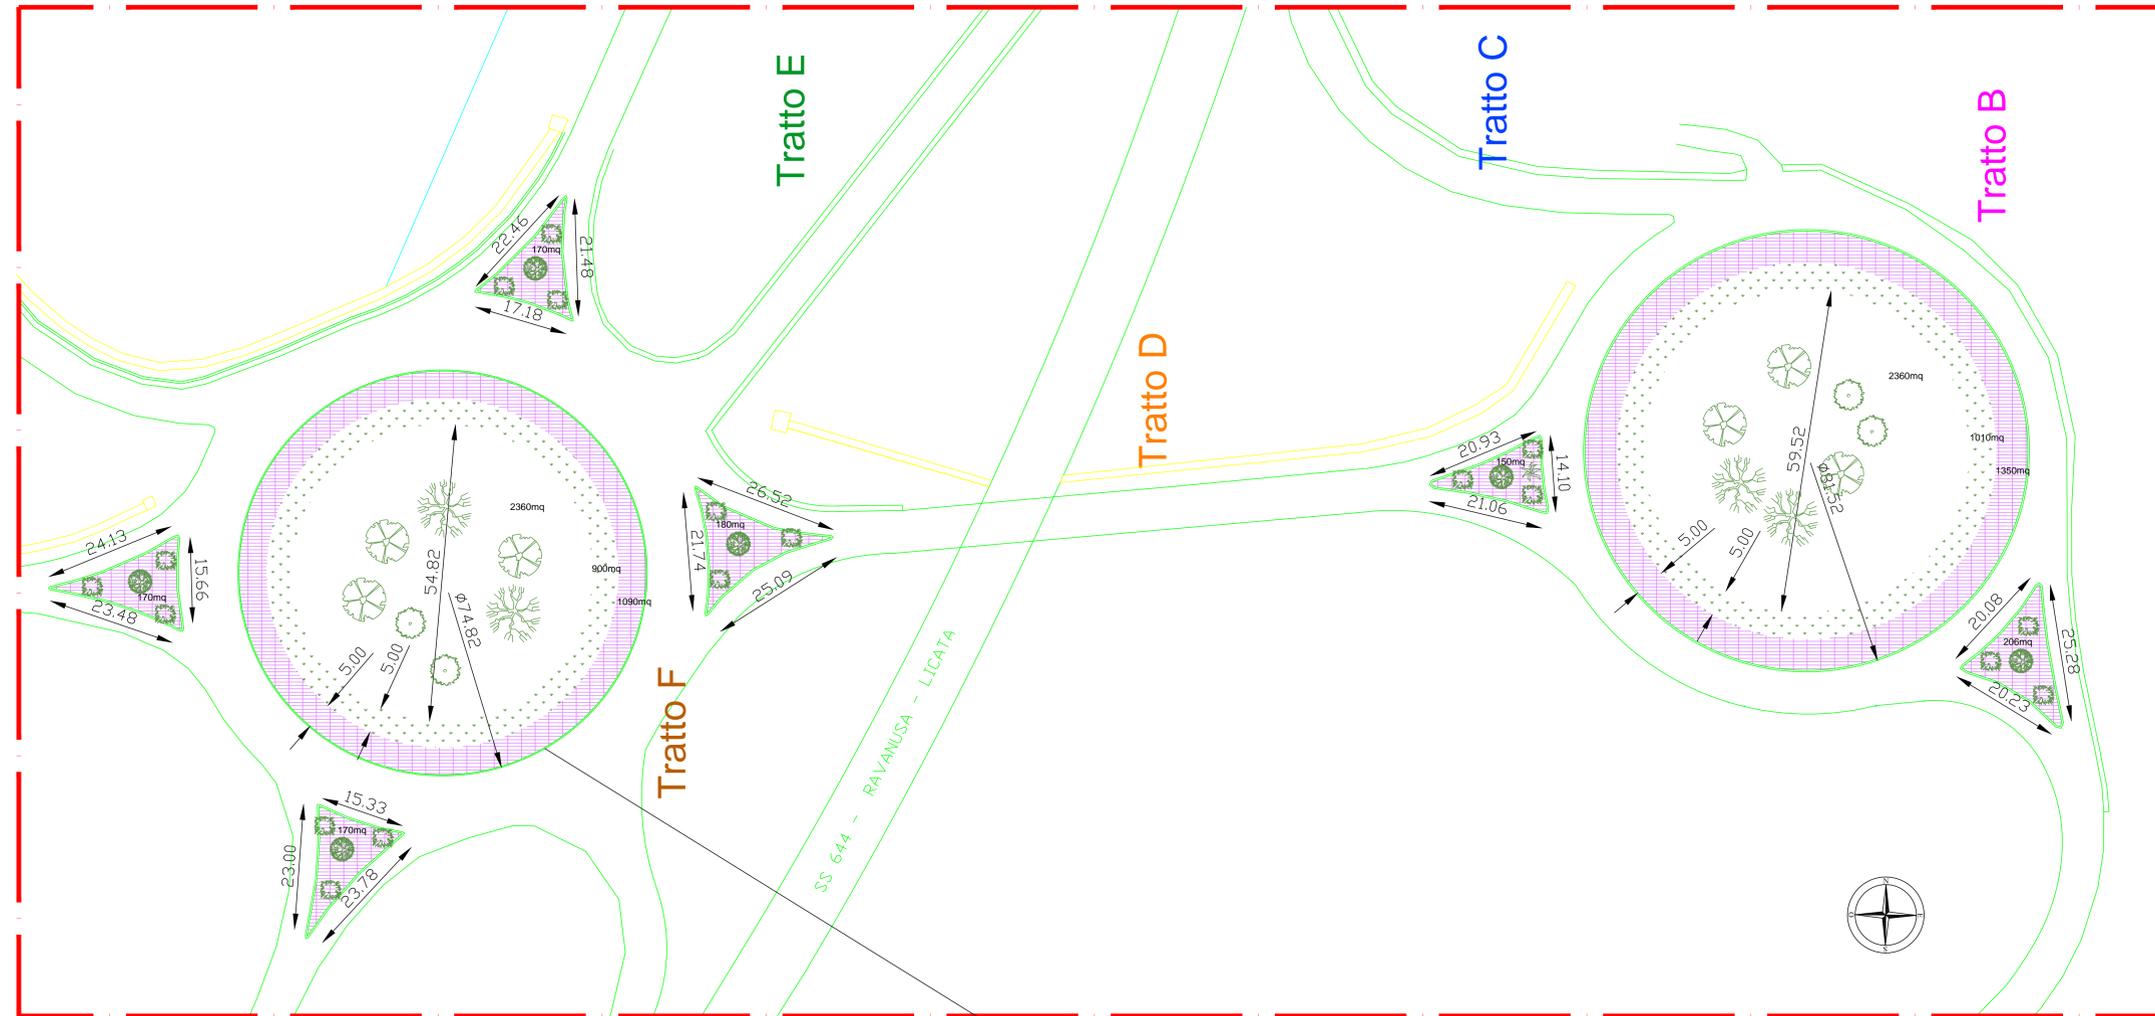

LEGENDA

- Salice piangente tot. n. 4
- Pino d'Aleppo tot. n. 6
- Leccio tot. n. 4
- Falso pepe tot. n. 6
- Oleandro/ Tamarix/ Agave tot. n. 5
- Sistemazione a verde con piantumazione di specie arbustive (Sup. 1910mq):
- Voce computo n. 58
- PACCIAMATURA (Tot. 3.412 mq):
- Collocazione telo pacciamante
- Fornitura e messa in opera di lupillo vulcanico o ghiaia selezionata

AIUOLE D'INGRESSO A.I. DI RAVANUSA-AREA DEL SALSO
Opere a verde

