



**irsap**



**REGIONE SICILIANA**

Agglomerato Industriale di Ravanusa - Area del Salso  
(Provincia di Agrigento)

OGGETTO: Lavori per la riqualificazione, messa in esercizio e miglioramento funzionale della rete viaria dell'Agglomerato Industriale di Ravanusa - Area del Salso.

**PROGETTO ESECUTIVO AGGIORNATO AL 2017**  
(art. 23 comma 8 D.Lgs. 50/16 - Progetto dell'ex Consorzio ASI di Agrigento)

Planimetria generale A.I. di Ravanusa - Inquadramento aree di intervento	Elaborato	Data progetto
	TAV.5	27/06/2017
	Scala	Aggiornamento
	1:2.000	18/07/2017

VISTI E PARERI



Assistenti alla progettazione:  
Geom. Andrea Caciaro Paglia  
P.L. Gaetano Castrovo

Relievi e misure:  
Adamo Giacomo  
Consiglio Giacomo


RUP:  
Ing. Salvatore Callari

I Progettisti:  
Ing. Pietro Minacapilli  
Arch. Luigi Traversa  
Geom. Giacomo Distefano

VISTO: Il Responsabile Unico del Procedimento  
(Ing. Salvatore Callari)



ORTOFOTO DELL'A.I. DI RAVANUSA - AREA DEL SALSO

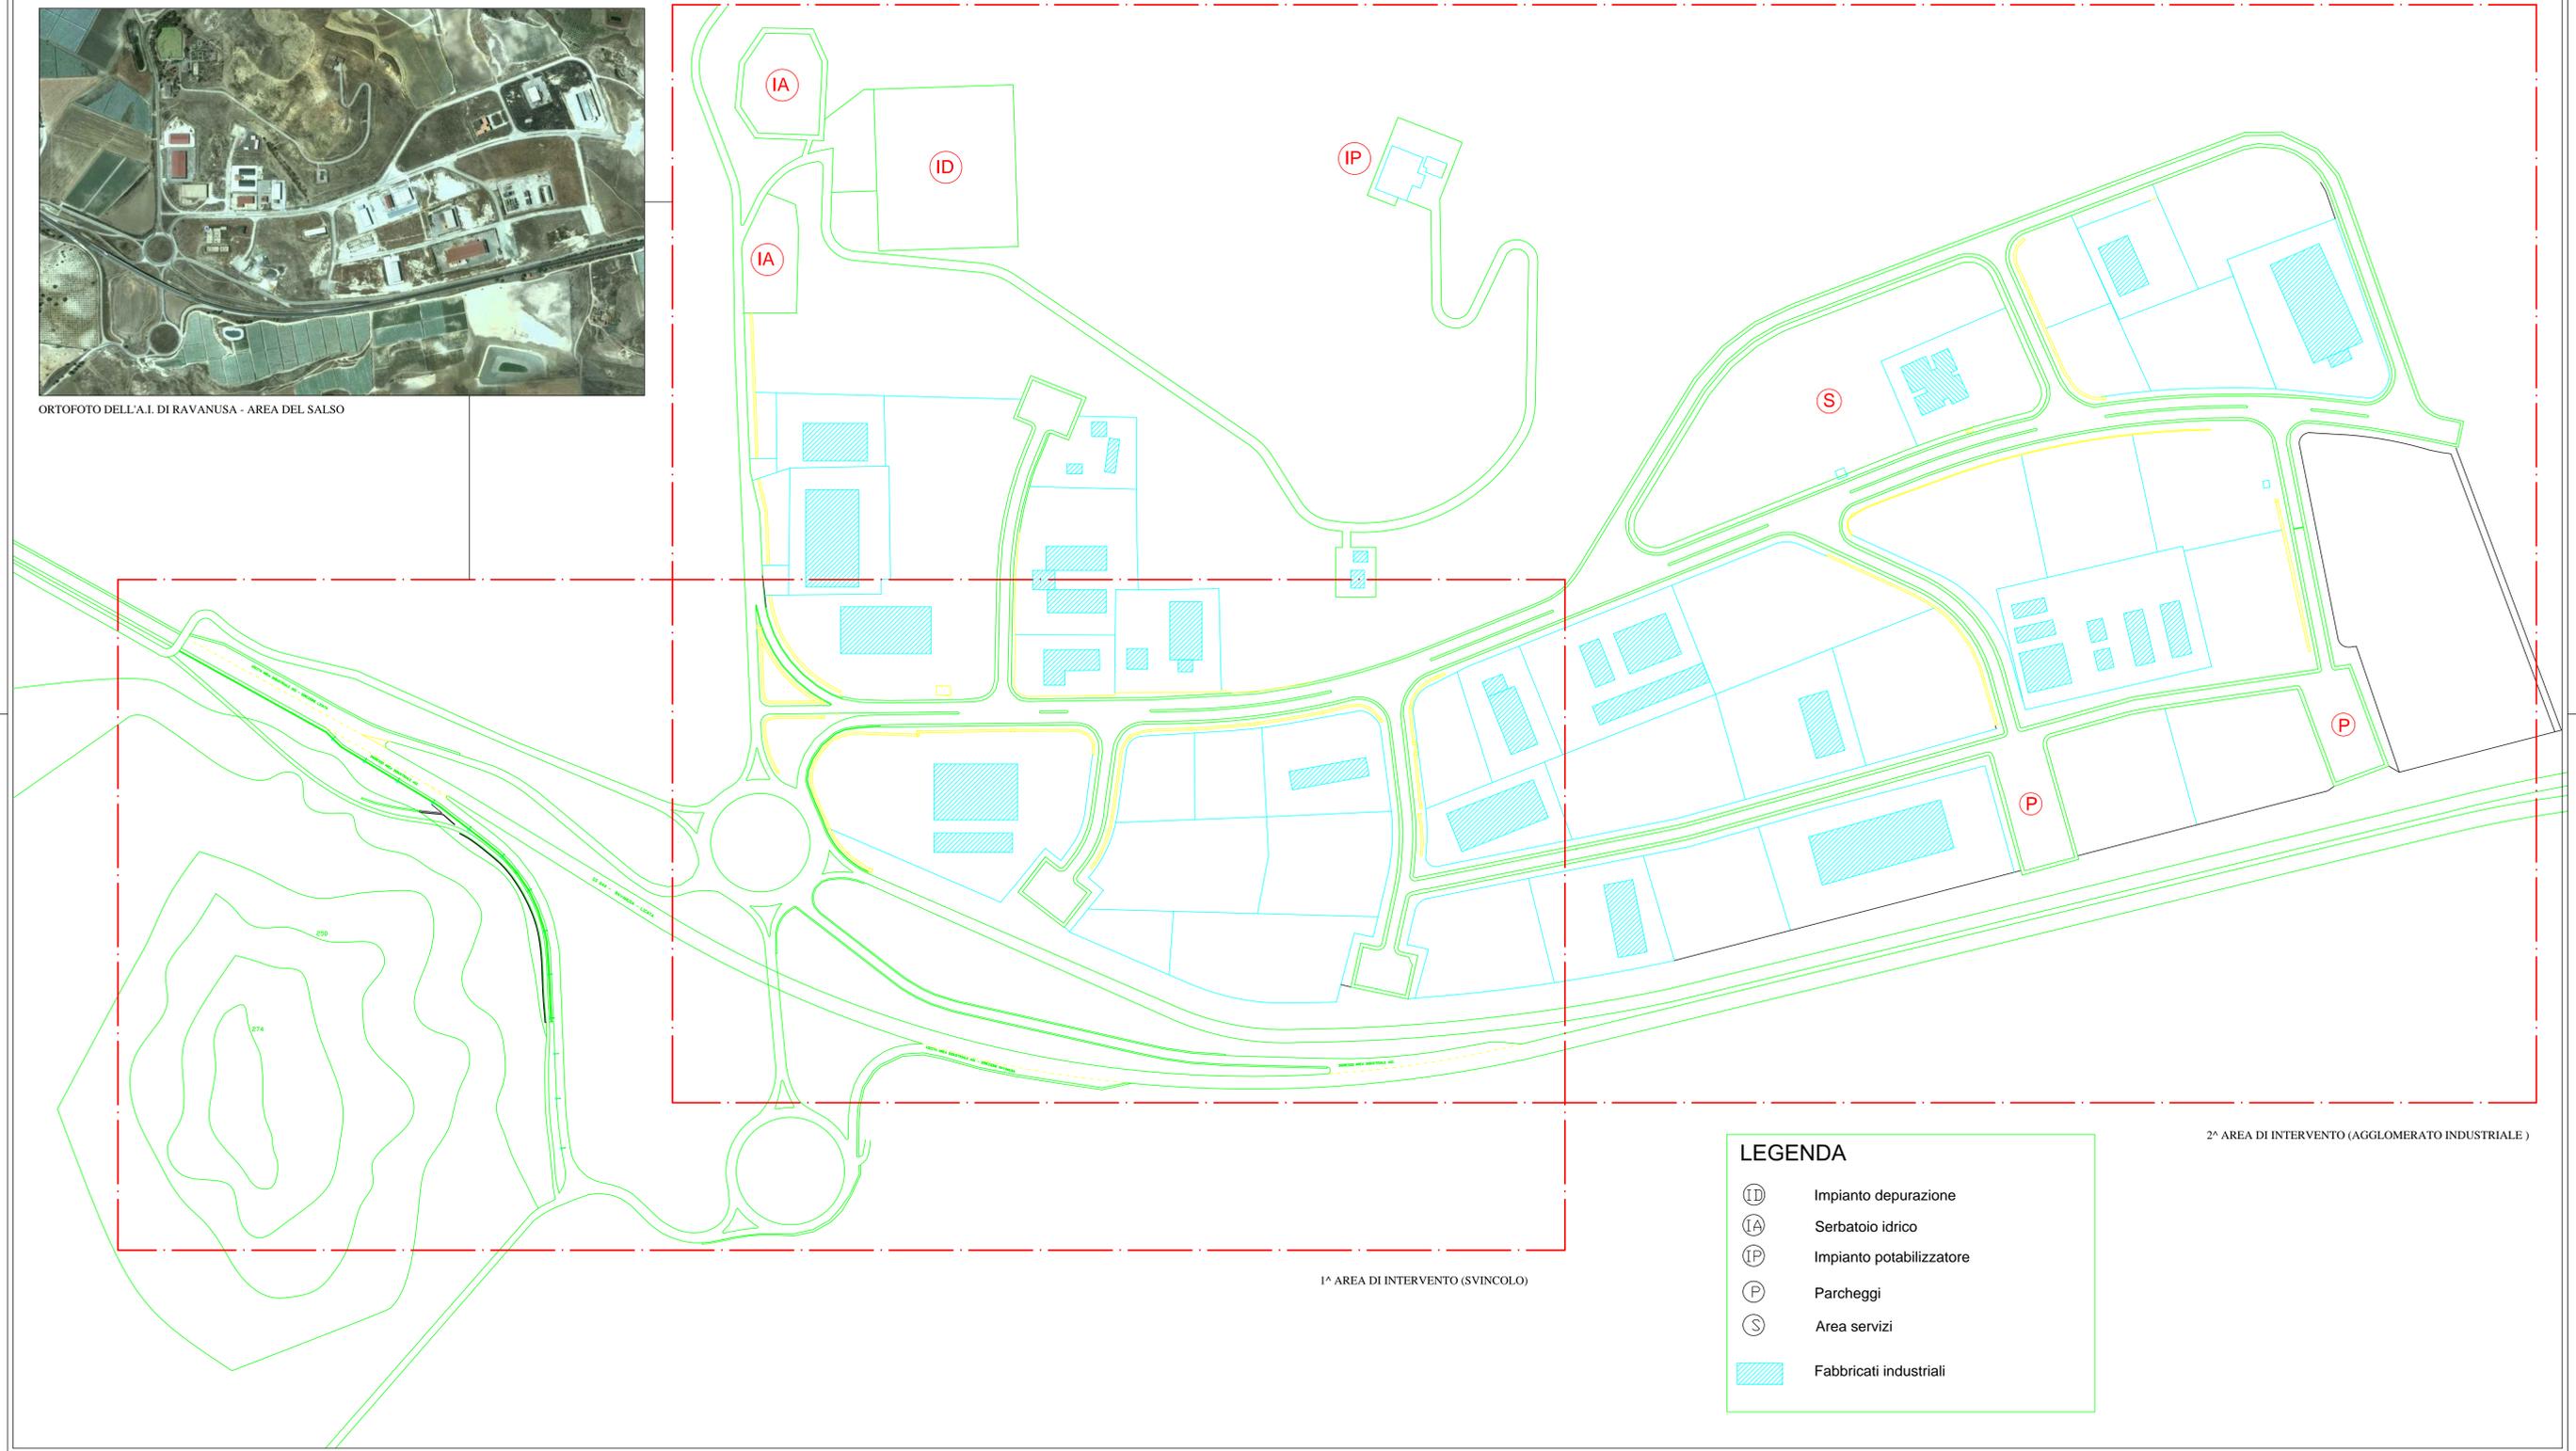

**LEGENDA**

- Impianto depurazione
- Serbatoio idrico
- Impianto potabilizzatore
- Parcheggi
- Area servizi
- Fabbricati industriali

1ª AREA DI INTERVENTO (SVINCOLO)

2ª AREA DI INTERVENTO (AGGLOMERATO INDUSTRIALE)