



REGIONE SICILIANA

Agglomerato Industriale di Ravanusa - Area del Salso
(Provincia di Agrigento)

OGGETTO: Lavori per la riqualificazione, messa in esercizio e miglioramento funzionale della rete viaria dell'Agglomerato Industriale di Ravanusa - Area del Salso.


PROGETTO ESECUTIVO AGGIORNATO AL 2017

art. 23 comma 9 D.Lgs. 50/10 - Progetto dell'ex Consorzio ASI di Agrigento

1^a AREA DI INTERVENTO (SVINCOLO) - Ripristino sedi stradali

Elaborato	Data progetto
TAV.7	27/06/2017
Scala	Aggiornamento
1:1.000	18/07/2017

VISTI E PARERI

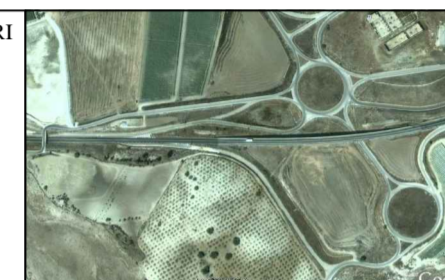


Assistenti alla progettazione:
Geom. Andrea Casino Pappalardo
Fl. Stefano Cattarino

Rilevi e misure:
Adamo Giacomo
Consiglio Girolamo

RUP:
Ing. Salvatore Callari

I Progettisti:
Ing. Pietro Mruacappilli
Arch. Luigi Travasa
Geom. Giacomo Distefano

VISTO: Il Responsabile Unico del Procedimento
(Ing. Salvatore Callari)

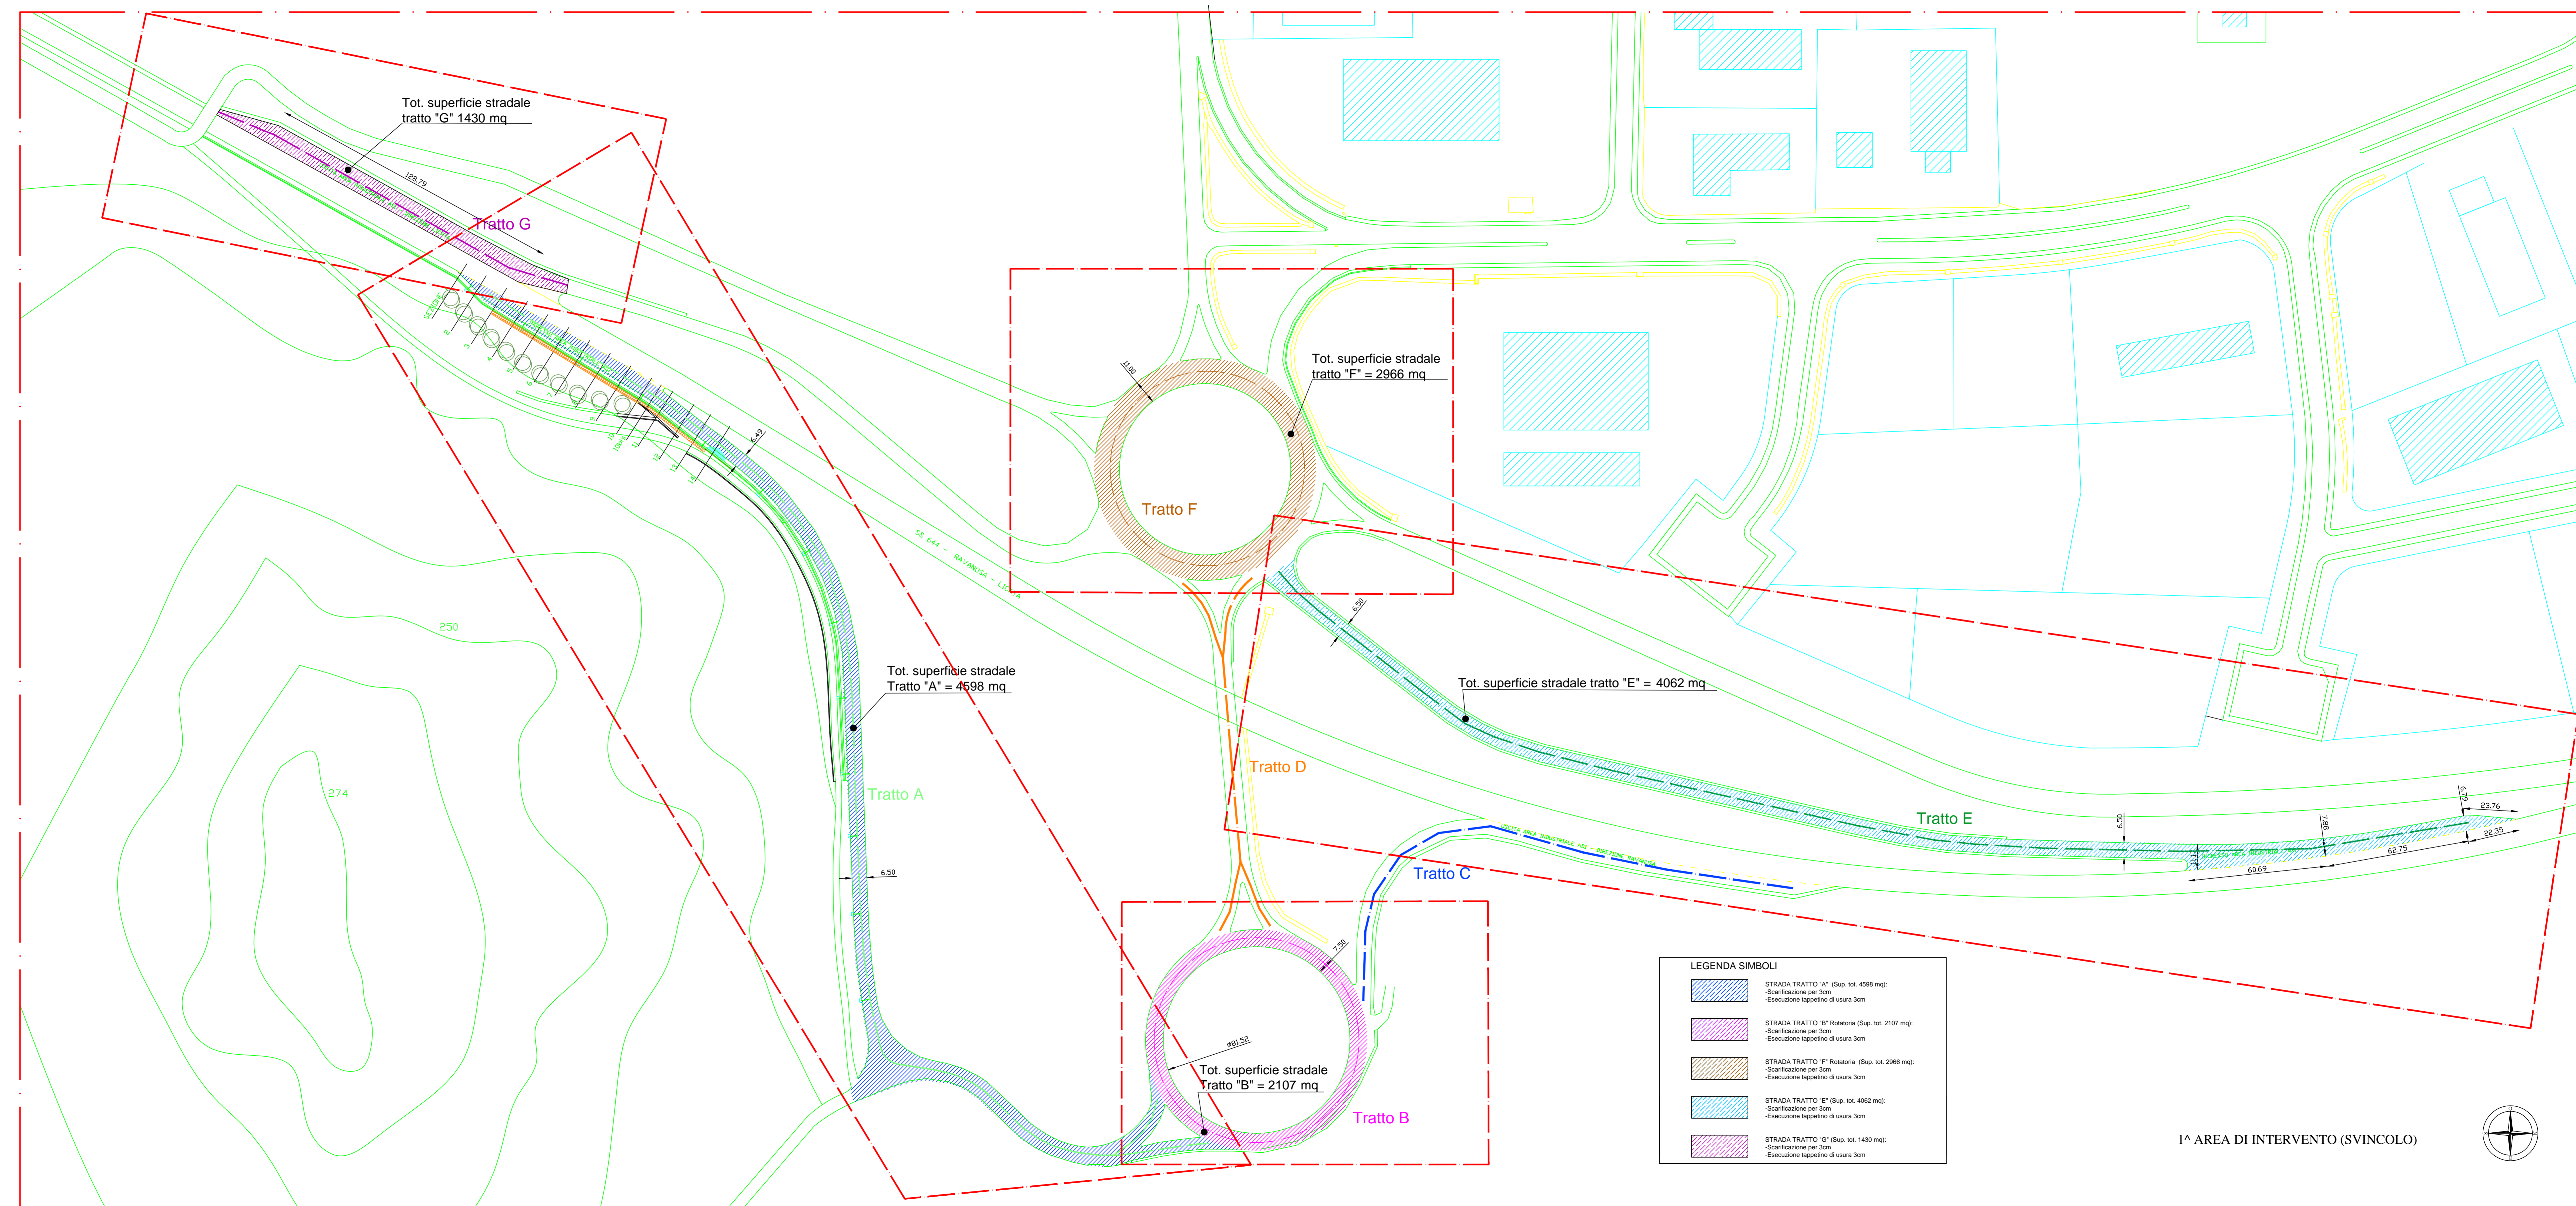

LEGENDA SIMBOLI

	STRADA TRATTO "A" (Sup. tot. 4598 mq): -Scarificazione per 3cm -Esecuzione tappetino di usura 3cm
	STRADA TRATTO "B" Rotatoria (Sup. tot. 2107 mq): -Scarificazione per 3cm -Esecuzione tappetino di usura 3cm
	STRADA TRATTO "F" Rotatoria (Sup. tot. 2966 mq): -Scarificazione per 3cm -Esecuzione tappetino di usura 3cm
	STRADA TRATTO "E" (Sup. tot. 4062 mq): -Scarificazione per 3cm -Esecuzione tappetino di usura 3cm
	STRADA TRATTO "G" (Sup. tot. 1430 mq): -Scarificazione per 3cm -Esecuzione tappetino di usura 3cm

1^a AREA DI INTERVENTO (SVINCOLO)

