

OGGETTO: Lavori per la riqualificazione, messa in esercizio e miglioramento funzionale della rete viaria dell'Agglomerato Industriale di Ravanusa - Area del Salso.

PROGETTO ESECUTIVO AGGIORNATO AL 2017
(art. 23 comma 8 D.Lgs 50/16 - Progetto dell'Ex Consorzio ASI di Agrigento)

1 ^a AREA DI INTERVENTO (SVINCOLO) - Piano quotato scarpata	Elaborato	Data progetto
	TAV.9	27/06/2017
	Scala	Aggiornamento
	1:200	18/07/2017

VISTI E PARERI




Assistenti alla progettazione:
 Geom. Andrea Casino Papa
 P.L. Gaetano Castonovo

Rilievi e misure:
 Adamo Giacomo
 Consiglio Girolamo

RUP:
 Ing. Salvatore Callari

I Progettisti:
 Ing. Pietro Minacapilli
 Arch. Luigi Traversa
 Geom. Giacomo D'istefano

VISTO: Il Responsabile Unico del Procedimento
 (Ing. Salvatore Callari)

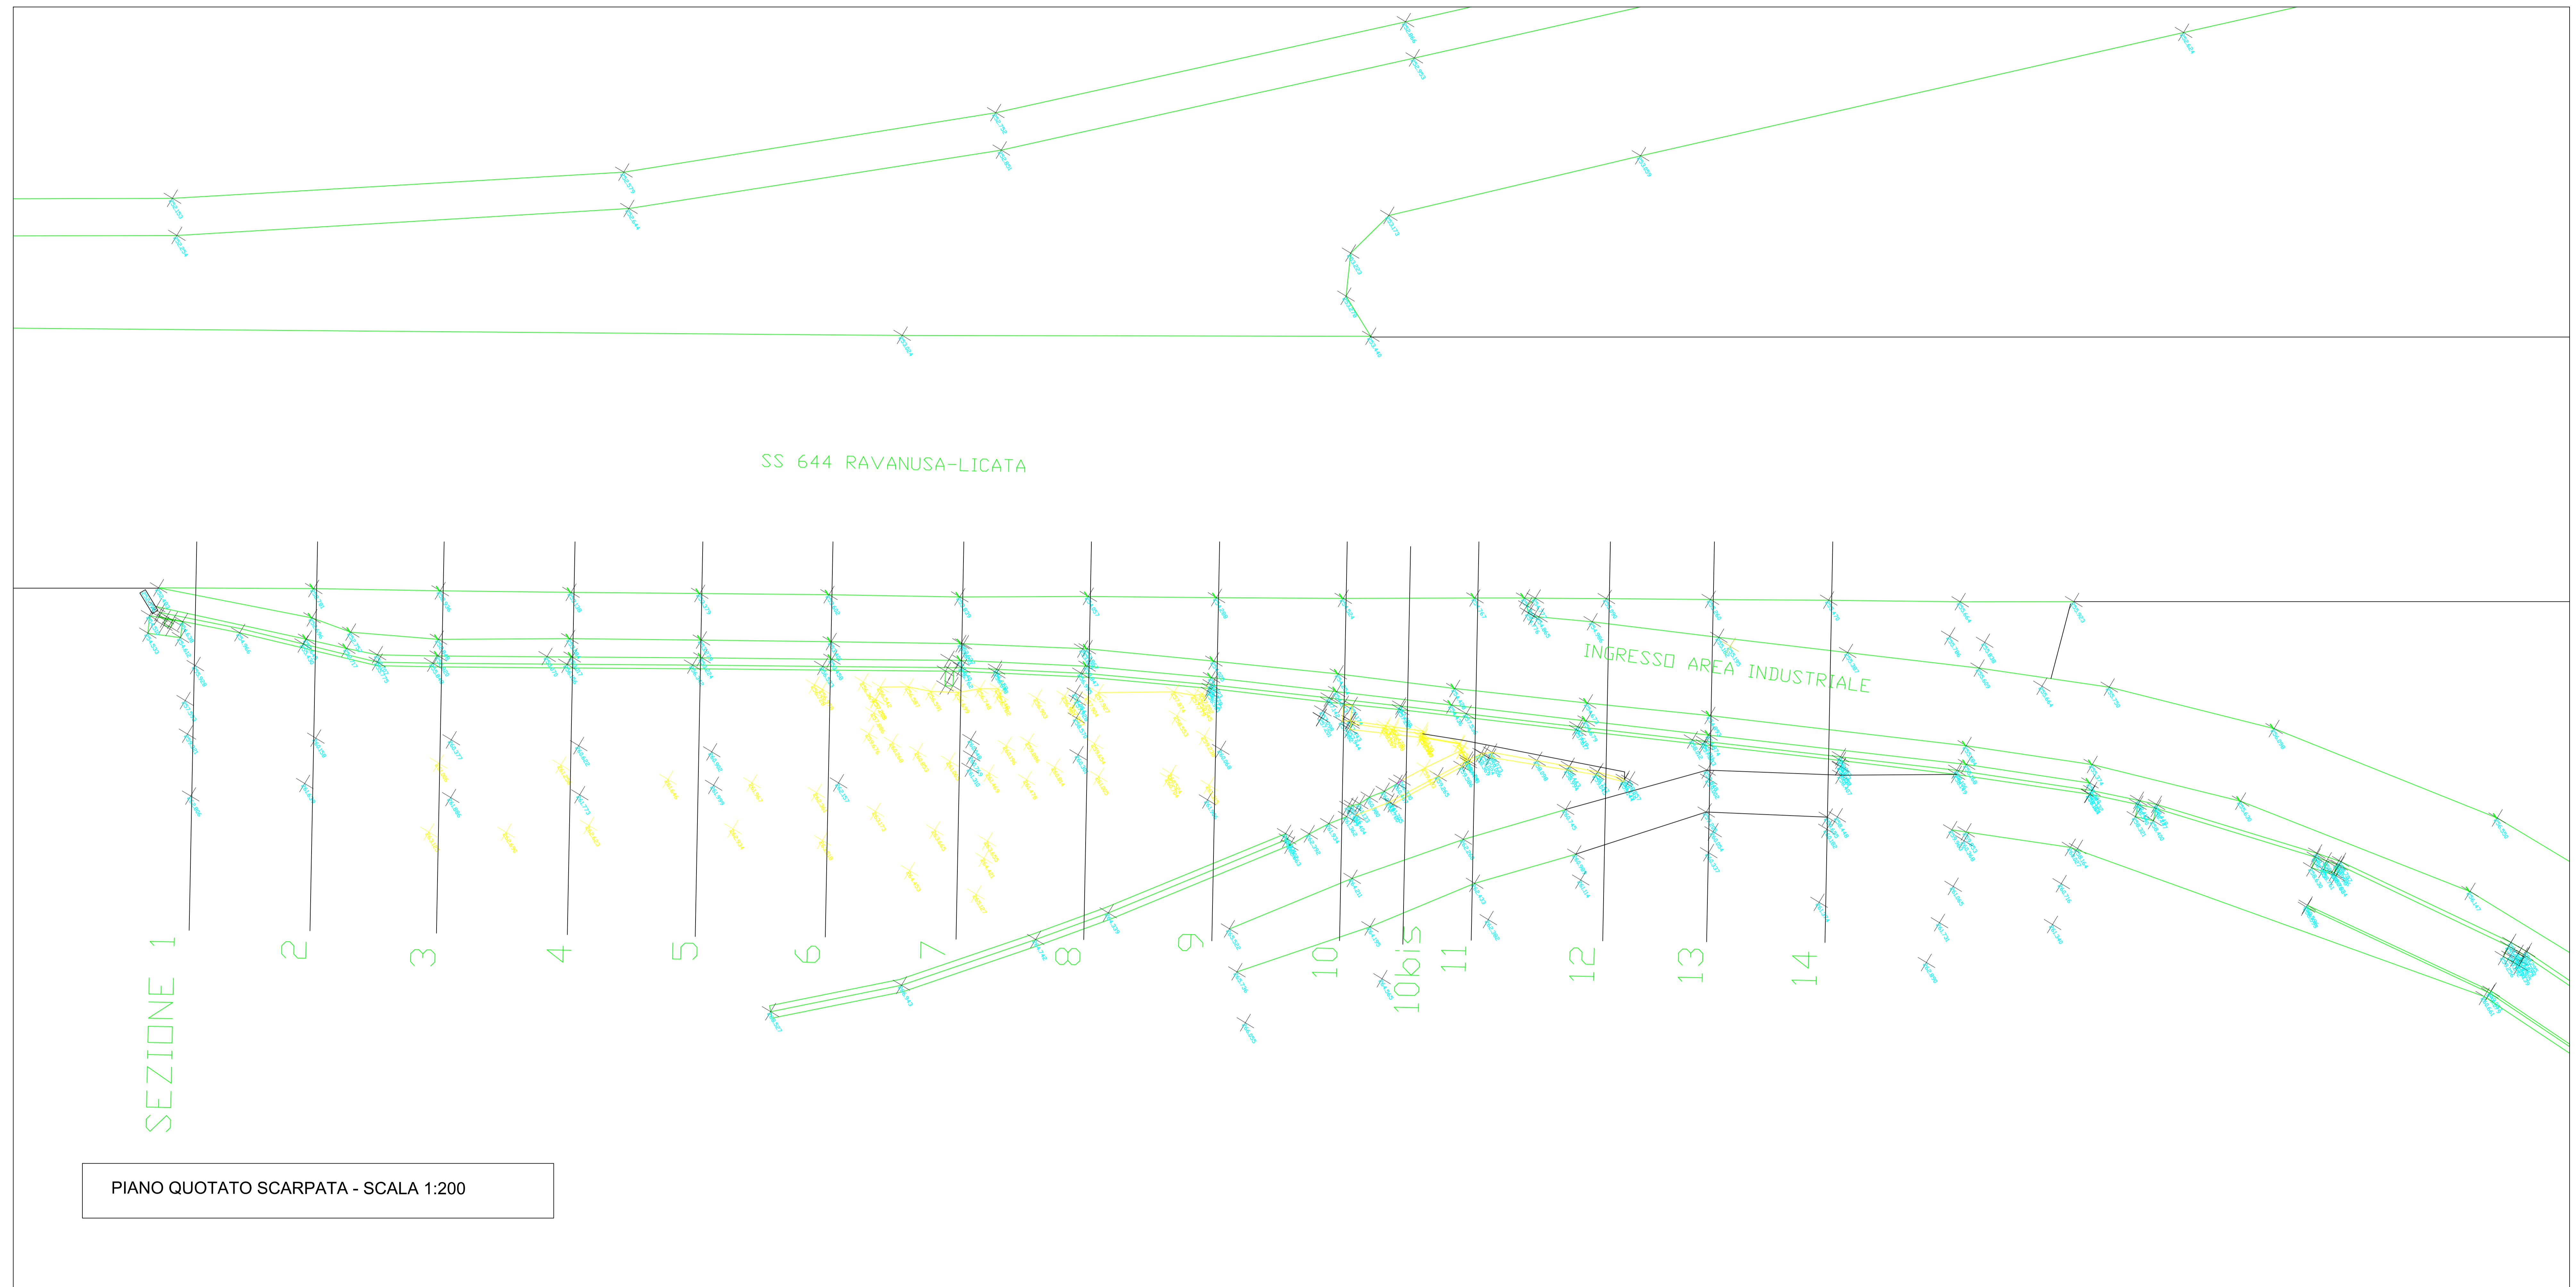

PIANO QUOTATO SCARPATA - SCALA 1:200