





LEGENDA IMPIANTO ELETTRICO

- RETE ELETTRICA
- PALO A TRE BRACCIO E POZZETTO
- PALO A DUE BRACCIO E POZZETTO
- PALO A UN BRACCIO E POZZETTO
- PALO DRITTO A LANTERNA E POZZETTO
- TORRE FARO
- DENOMINAZIONE CIRCUITI
- QUADRO ELETTRICO
- POZZETTO


 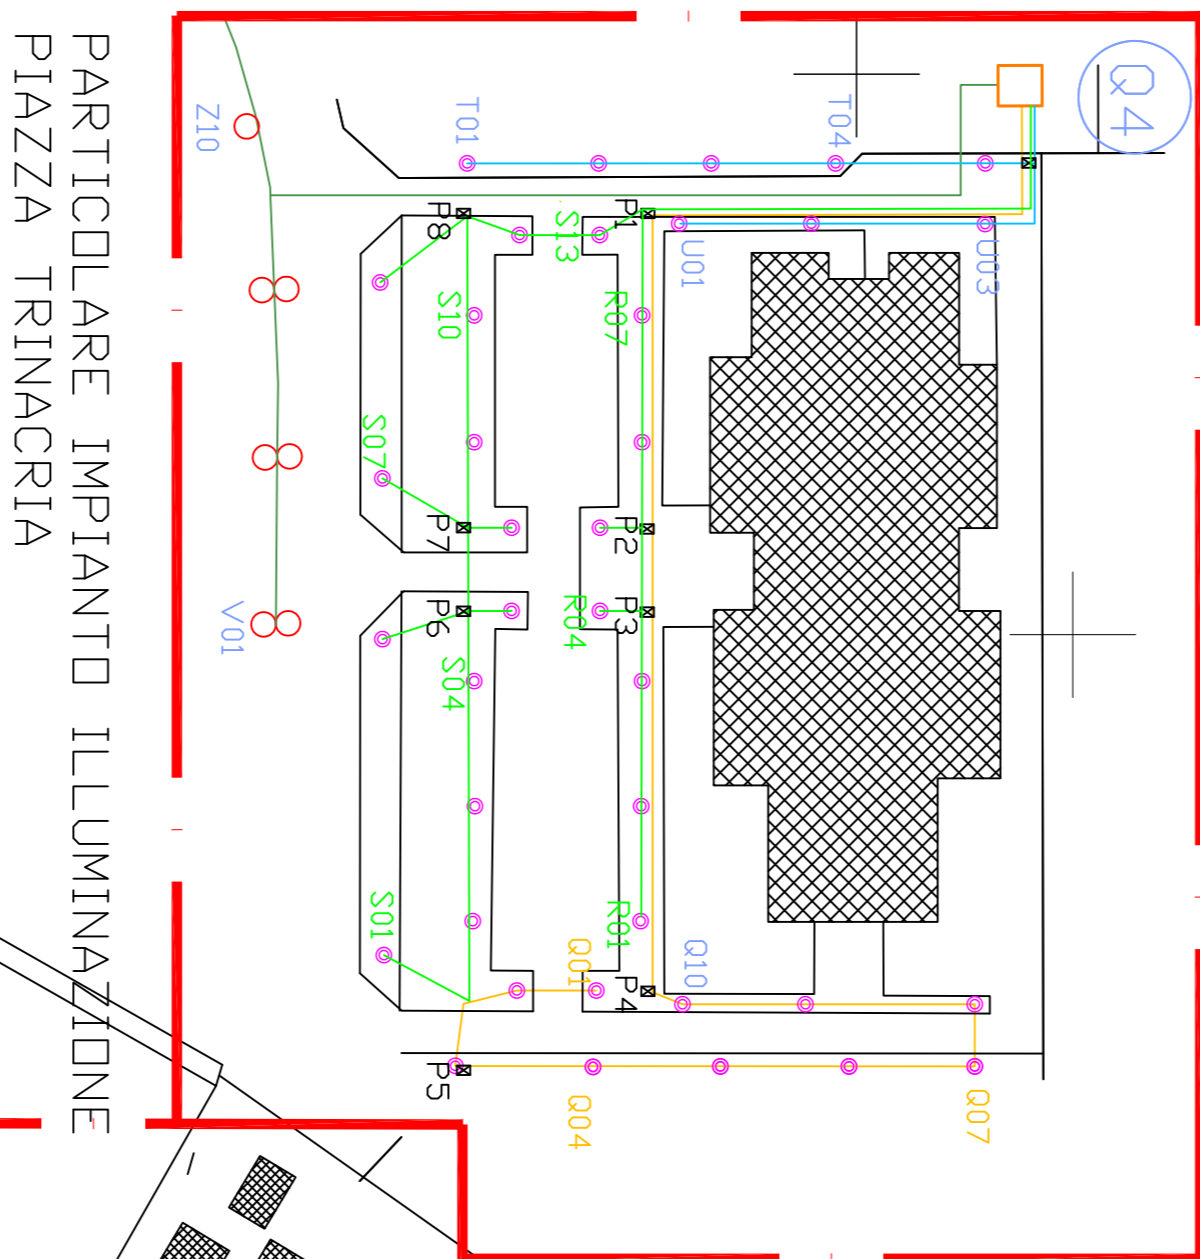

Inquadramento Zona di intervento

TERRITORIO COMUNALE DI ARAGONA

TERRITORIO COMUNALE DI FAVARA

